


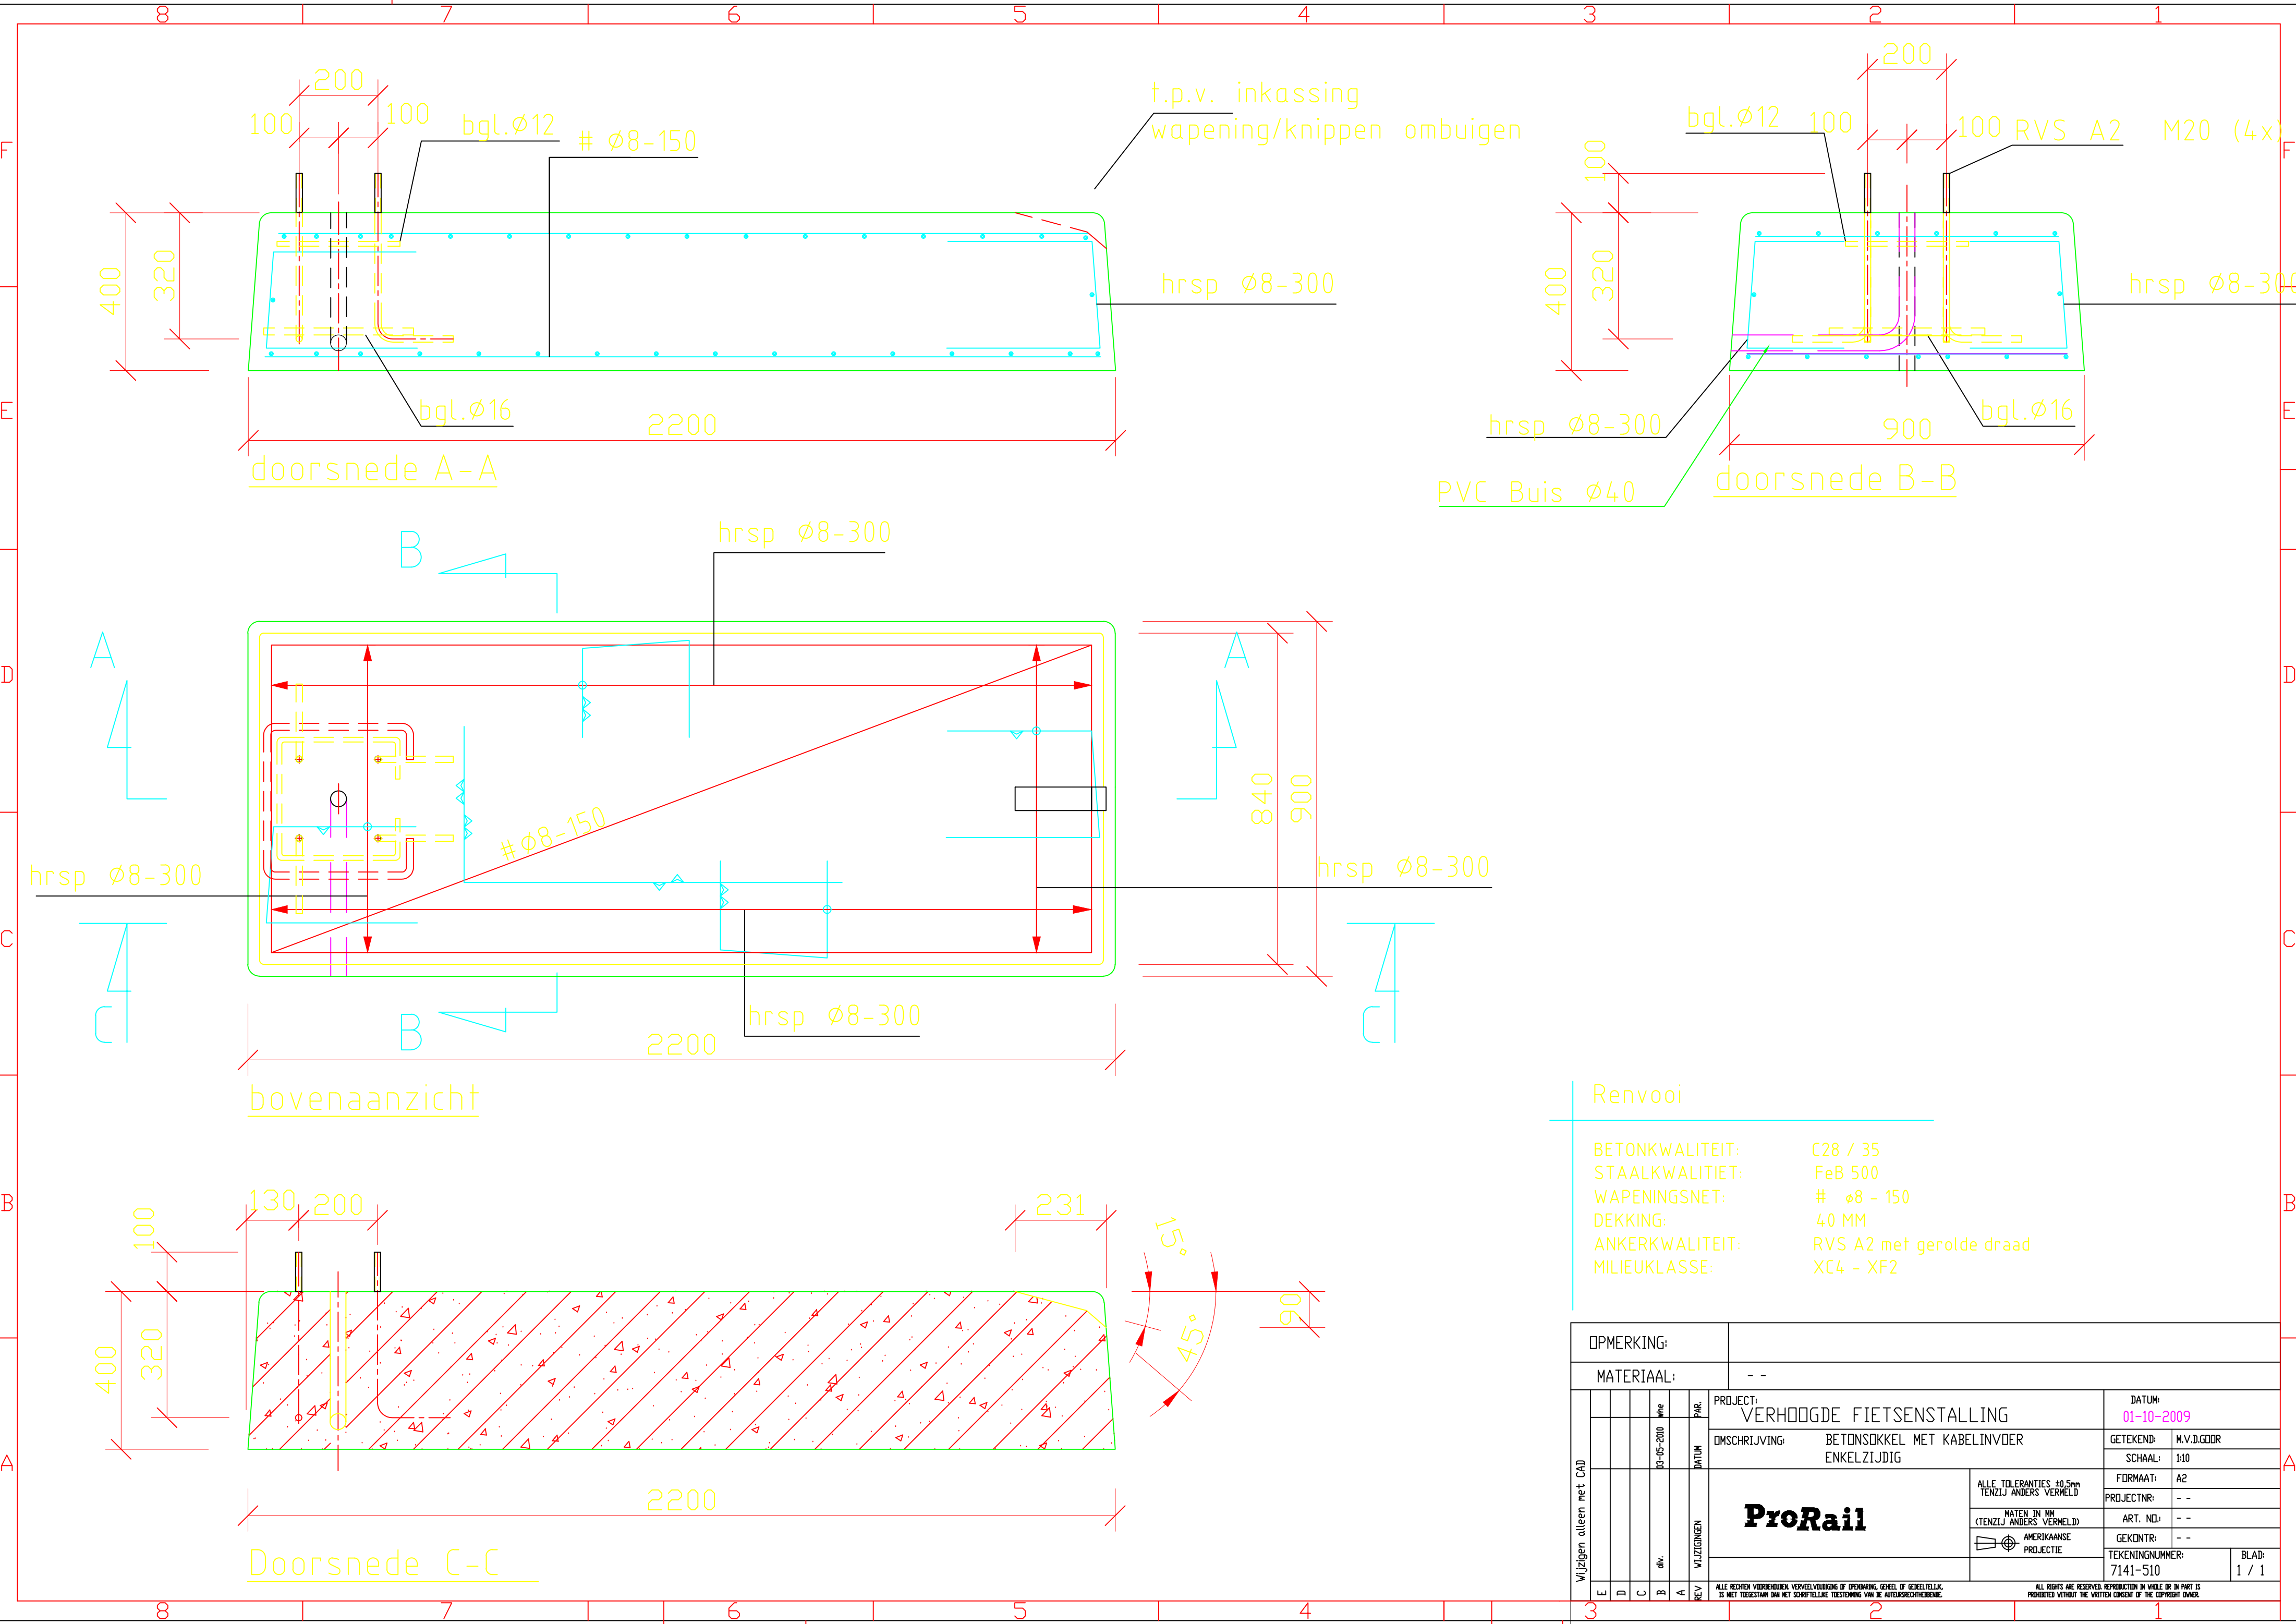

Renvooi

BETONKWALITEIT:	C28 / 35
STAALKWALITEIT:	FeB 500
WAPENINGSNET:	# $\phi 8 - 150$
DEKKING:	40 MM
ANKERKWALITEIT:	RVS A2 met gerolde draad
MILIEUKLASSE:	XC4 - XF2

OPMERKING:	
MATERIAAL:										--	
Vrijen alleen met CAD					13-05-2000	wne	PAR.	PROJECT:	VERHOOGDE FIETSENSTALLING										DATUM:	01-10-2009	
									OMSCHRIJVING:	BETONSOKKEL MET KABELINVOER ENKELZIJDIG	