
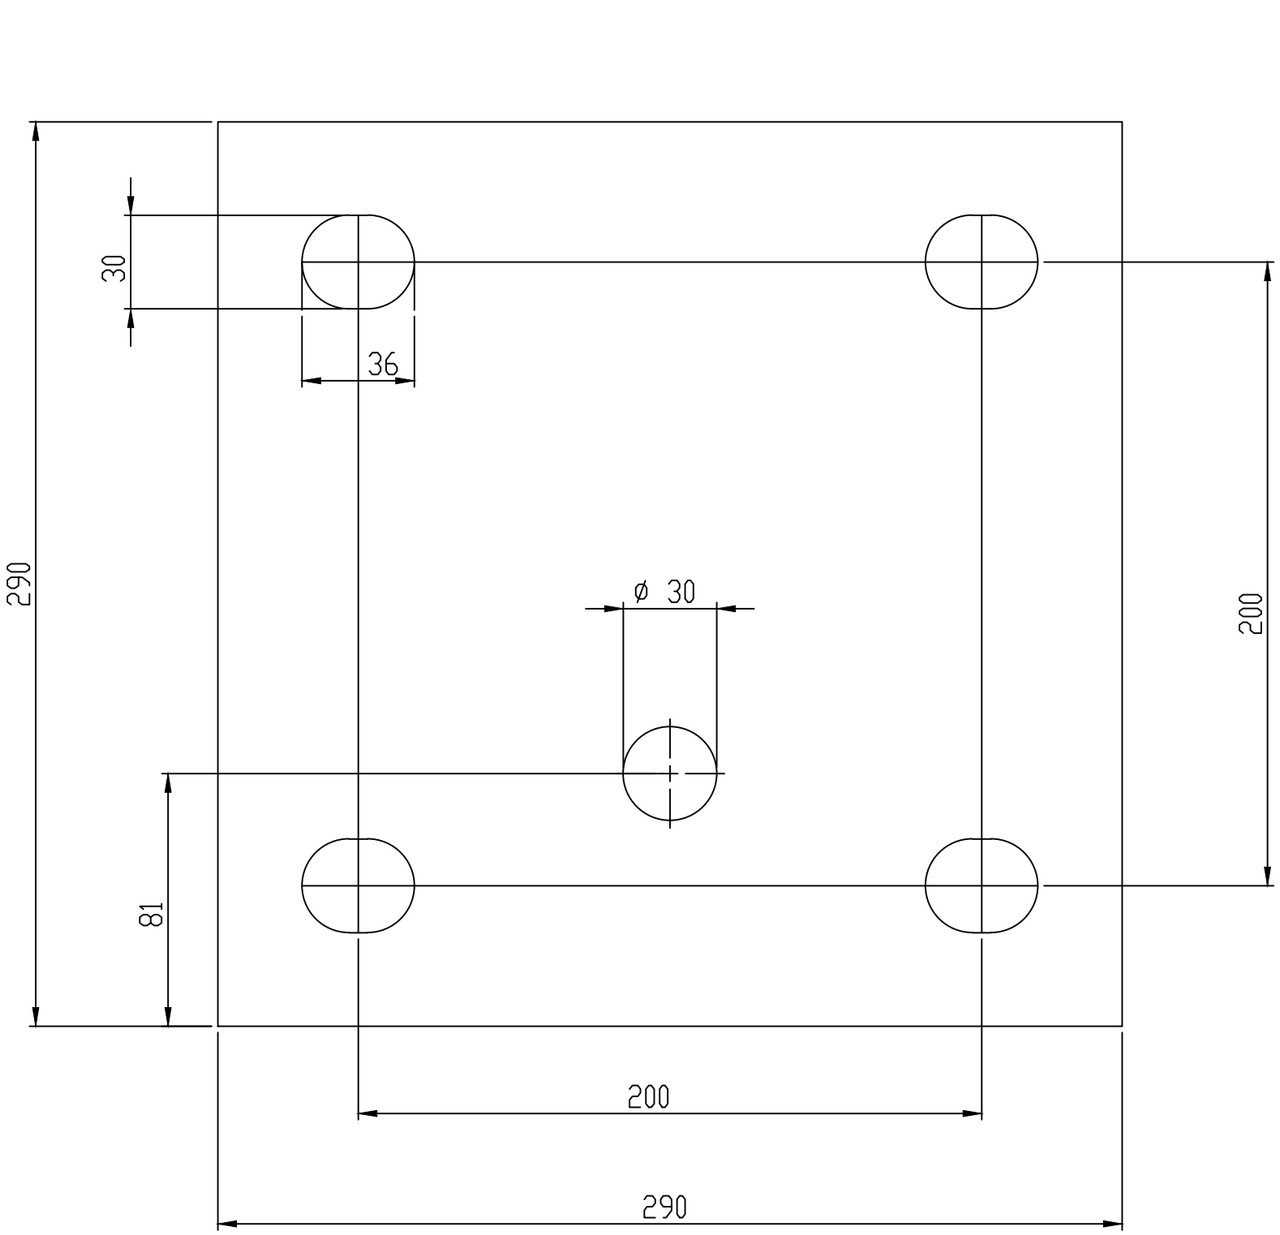


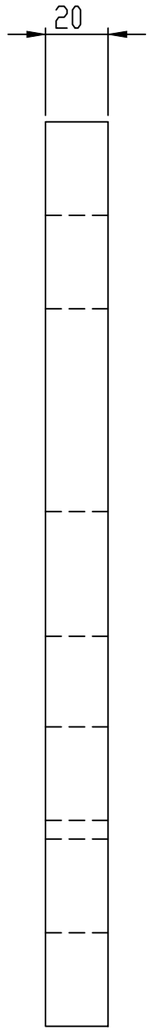

MATERIAAL: STAAL WERKSTOFNR: 1.0038

	WIJZ: B	SLEUFGATEN	16-05-2013	MG
	REV.	WIJZIGINGEN	DATUM	PAR.

Maaiveld fietsparkeren	DATUM:	02-09-2013
	GETEKEND:	M.v.d.Goor
OMSCHRIJVING: VOETPLAAT	SCHAAL:	1:2
	FORMAAT:	A3
ProRail	Tolerantie Klasse: ISO 2768-m Ruwheids Klasse:	WERKNR: –
		CONC/DEF: –
	MATEN IN MM (TENZIJ ANDERS VERMELD)	GEKONTR: –
	AMERIKAANSE PROJECTIE	7141-513 / BLAD: 1/1

ALLE RECHTEN VOORBEHOUDEN. VERVEELVOUDIGING EN OPENBAARMAKING, GEHEEL OF GEDEELTELIJK, IS NIET TOEGESTAAN ZONDER HET SCHRIFTELIJKE TOESTEMMING VAN DE AUTEURSRECHTHEBBENDE.

ALL RIGHTS ARE RESERVED. REPRODUCTION IN WHOLE OR IN PART IS PROHIBITED WITHOUT THE WRITTEN CONSENT OF THE COPYRIGHT OWNER.