

4

3

2

1

F

F

E

E

D

D

C

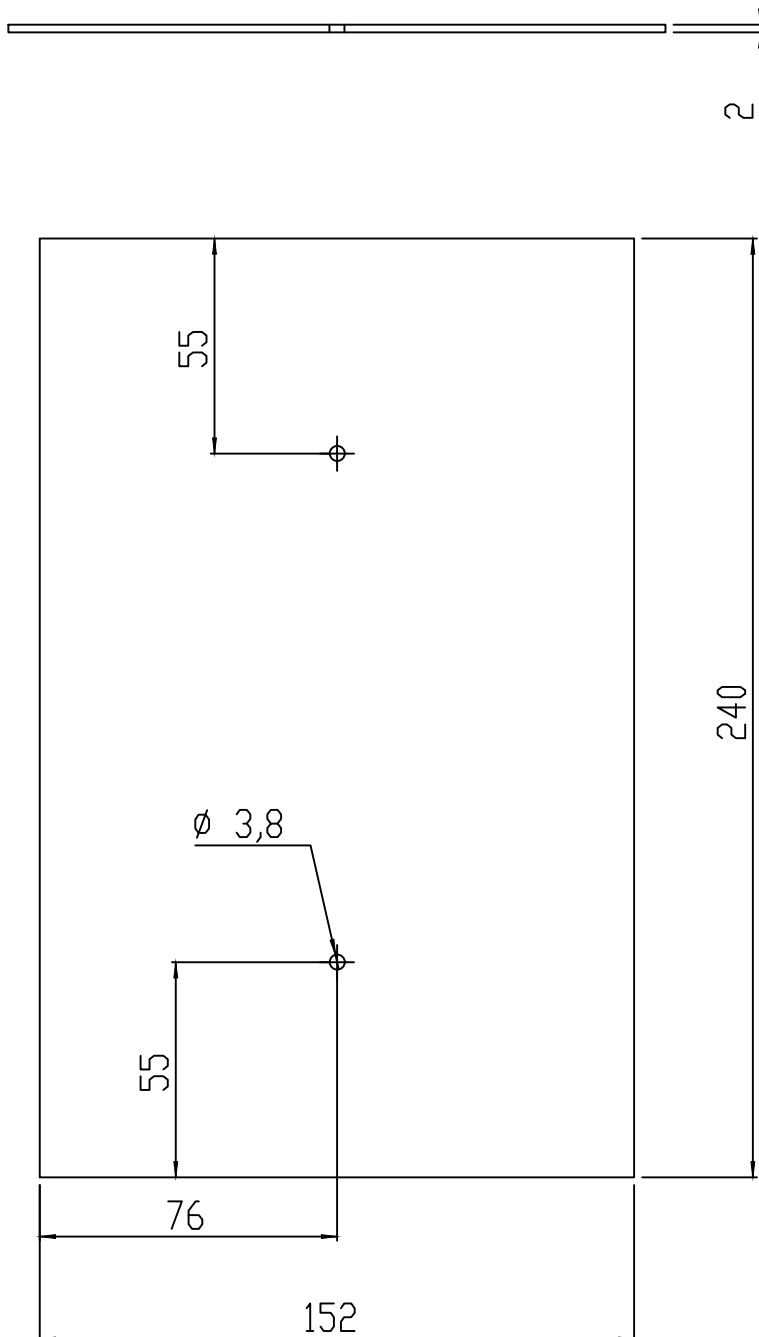
C

B

B

A

A

TOLERANTIE: ± 0.5 MATERIAAL: PLAATSTAAL 2MM
WERKSTOFNR: 1.0038

	WIJZ: E	Breedtemaat	07-08-2017	MG
	REV.	WIJZIGINGEN	DATUM	PAR.
Maaiveld fietsparkeren			DATUM:	14-01-2000
			GETEKEND:	M.V.D.GOOR
OMSCHRIJVING: MONTAGEPLAAT			SCHAAL:	1:2
			FORMAAT:	A4
ProRail		Tolerantie Klasse: ISO 2768-m	WERKNR:	
		Ruwheids Klasse:	CONC/DEF:	-
		MATEN IN MM (TENZIJ ANDERS VERMELD)	GEKONTR:	-
		 AMERIKAANSE PROJECTIE	TEKENINGNUMMER: 7141-514	BLAD: 1/1

ALLE RECHTEN VOORBEHOUDEN. VERMEDELING VAN AFKOPINGEN, KOPLEN OF VERBODEN.
IS NIET TOEGestaan BINNEN HET TOEGestaan VAN DE AANVAARDING.ALL RIGHTS ARE RESERVED. REPRODUCTION IN WHOLE OR IN PART IS
PROHIBITED WITHOUT THE WRITTEN CONSENT OF THE COPYRIGHT OWNER.

4

3

2

1