


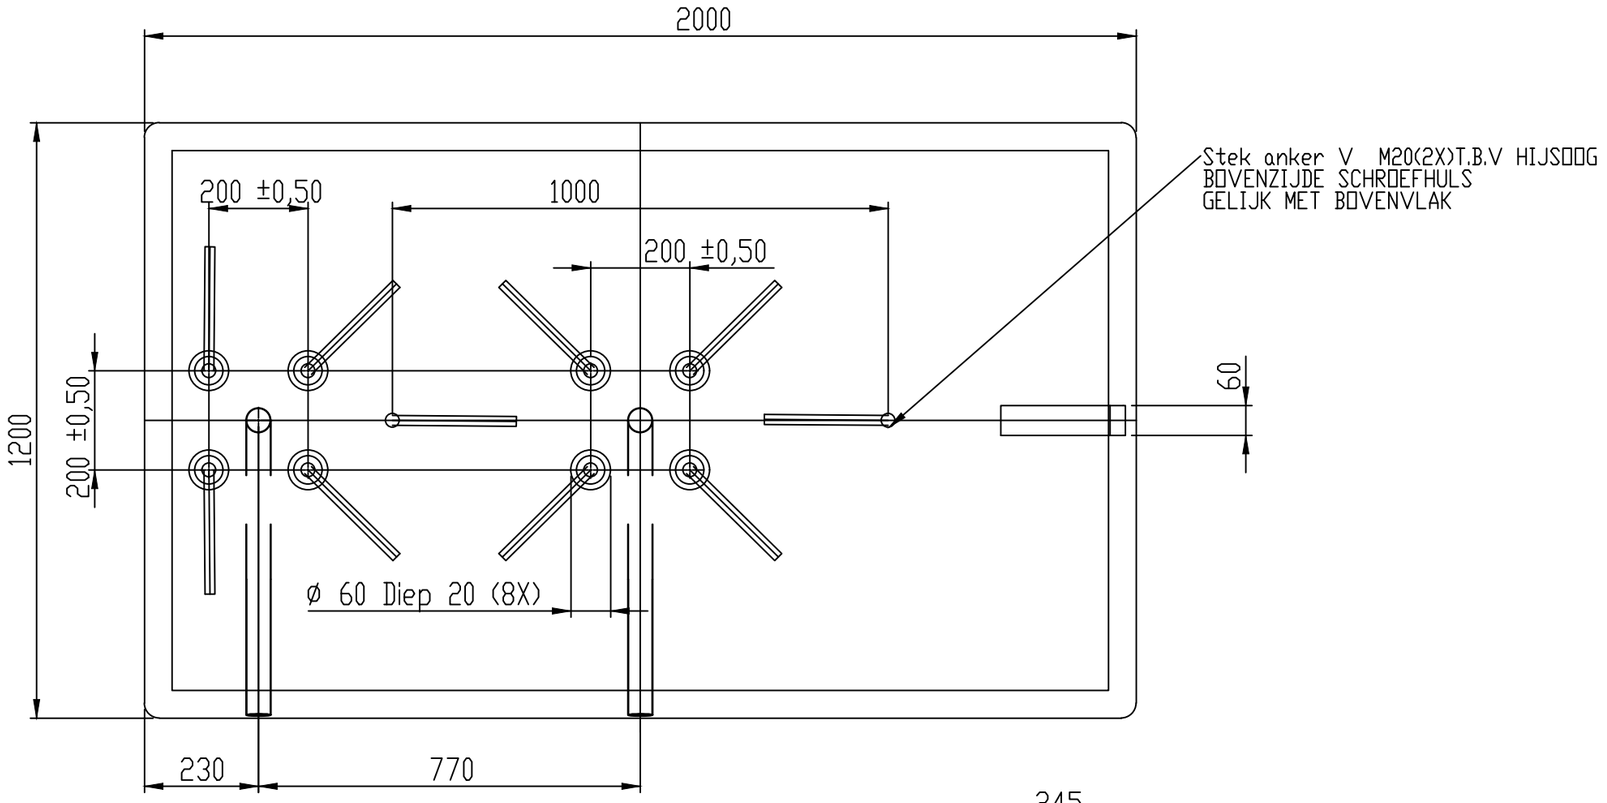


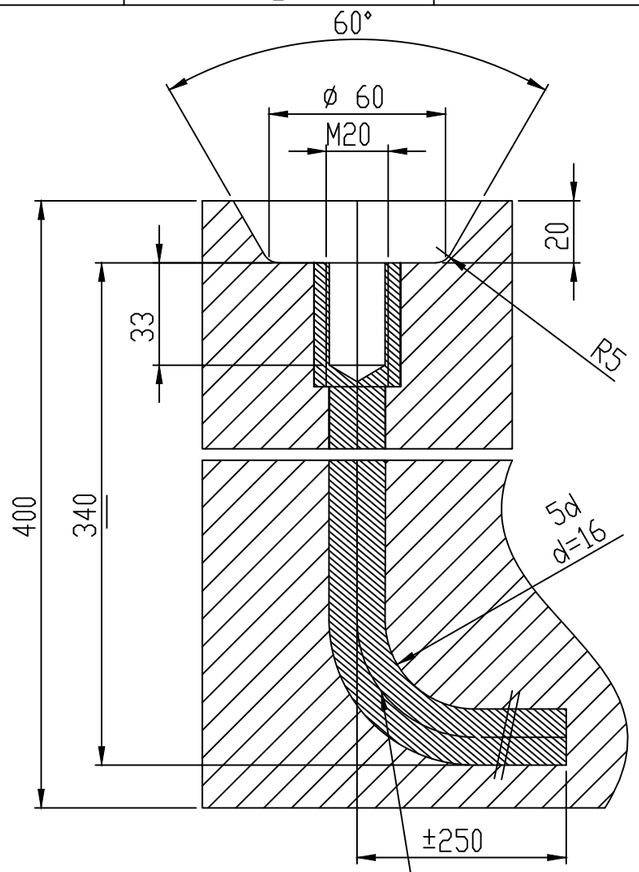

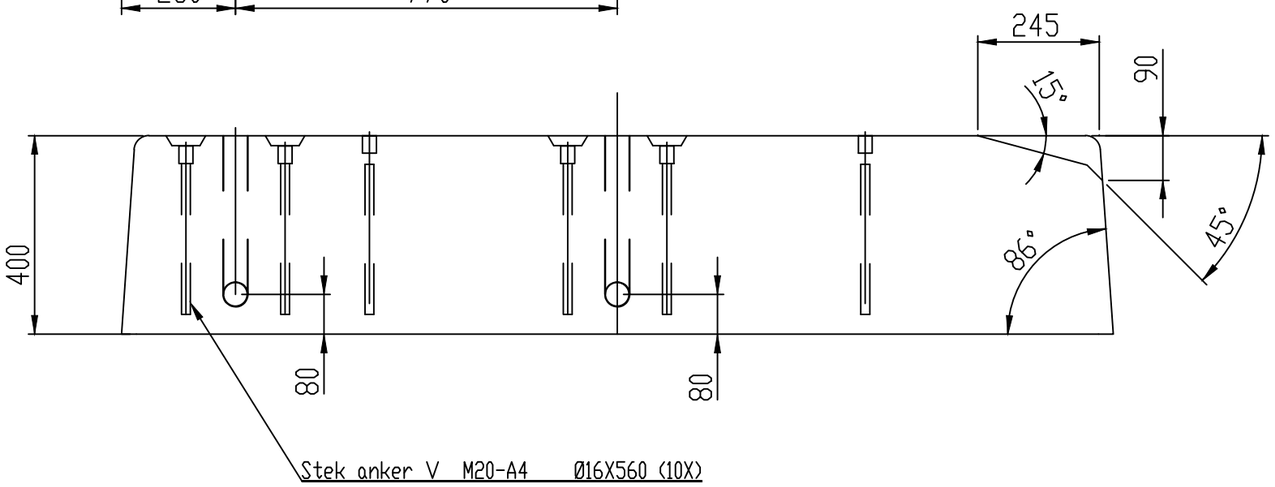

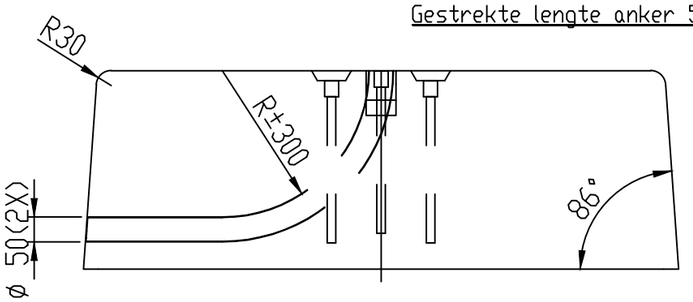

VOOR WAPENING EN BETONKWALITEIT:
ZIE TEKENING MOVARES MR101163 - 002

	WIJZ: A	DETAILS	01-05-2013	MG
	REV.	WIJZIGINGEN	DATUM	PAR.

Maaiveld fietsparkeren

OMSCHRIJVING: BETONSOKKEL UNIVERSEEL

DATUM:	22-01-2013
GETEKEND:	M.v.d.Goor
SCHAAL:	1:12.5
FORMAAT:	A3
WERKNR:	-
CONC/DEF:	-
GEKONTR:	-
BLAD:	1/1

ProRail

Tolerantie Klasse: ISO 2768-m
Ruwheids Klasse:
MATEN IN MM (TENZIJ ANDERS VERMELD)
AMERIKAANSE PROJECTIE

7141-522

Jan Hilgersweg 6-8 5657ES Eindhoven Tel:040-2561911

ALLE RECHTEN VOORBEHOUDEN. VERMENIGVULDIGING OF OPENBAARMAKING, GEHEEL OF GEDEELTELIJK, IS NIET TOEGESTAAN ZONDER HET SCHRIFTELIJKE TOESTEMMING VAN DE AUTEURSRECHTHEBBENDE.

ALL RIGHTS ARE RESERVED. REPRODUCTION IN WHOLE OR IN PART IS PROHIBITED WITHOUT THE WRITTEN CONSENT OF THE COPYRIGHT OWNER.