
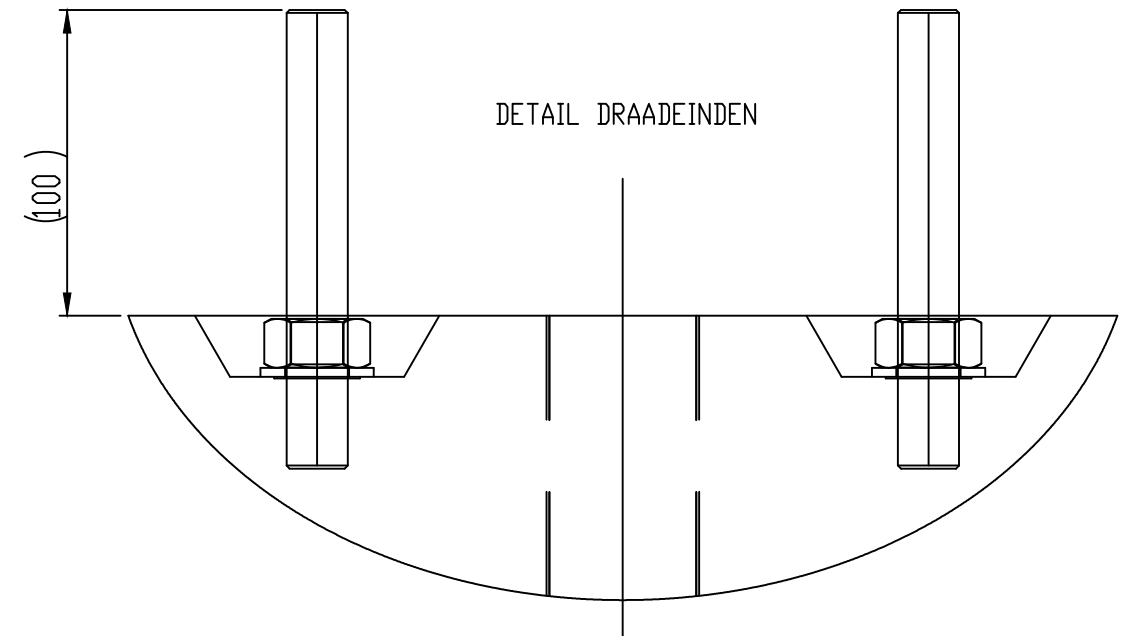


T.b.v Lage overkapping: Draadeind M20-M16 volgens tekening 7141-520 (4x)
Moer M16 DIN934-A4 (4X)
Sluitring M16 3d DIN9021-A4 (4X)

T.b.v Hoge overkapping: Draadeind M20 volgens tekening 7141-521 (4x)
sluitring M20 3d DIN9021-A4 (4X)



In de niet gebruikte draadhulzen aanbrengen:
Bout M20x30 DIN934-A4 (6X)
Sluitring M20 3d DIN9021-A4 (6X)
Monteren met afdichtpasta

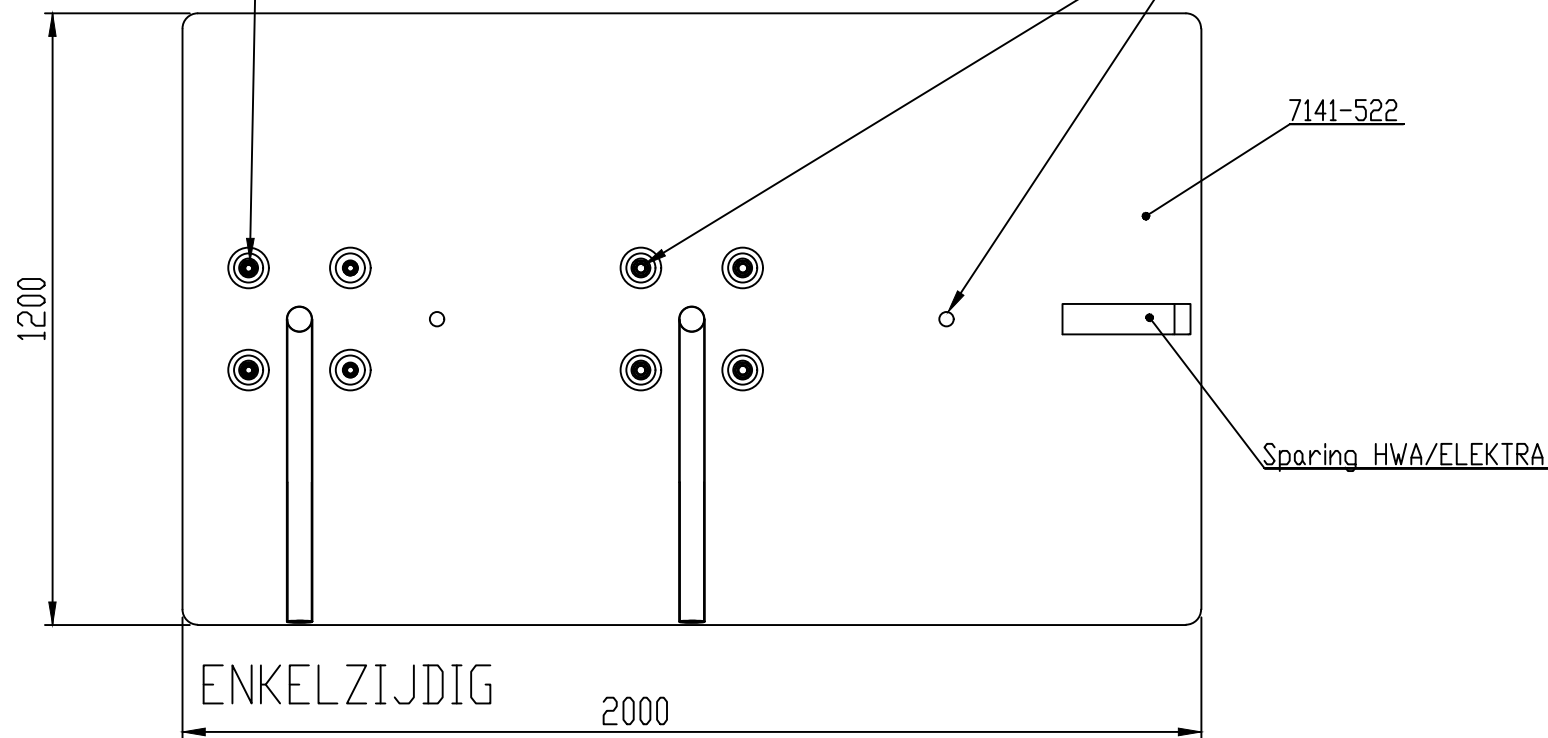

In de niet gebruikte draadhulzen aanbrengen:
Bout M20x30 DIN934-A4 (6X)
Sluitring M20 3d DIN9021-A4 (6X)
Monteren met afdichtpasta

T.b.v Lage overkapping: Draadeind M20-M16 volgens tekening 7141-520 (4x)
Moer M16 DIN934-A4 (4X)
Sluitring M16 3d DIN9021-A4 (4X)

T.b.v Hoge overkapping: Draadeind M20 volgens tekening 7141-521 (4x)
sluitring M20 3d DIN9021-A4 (4X)

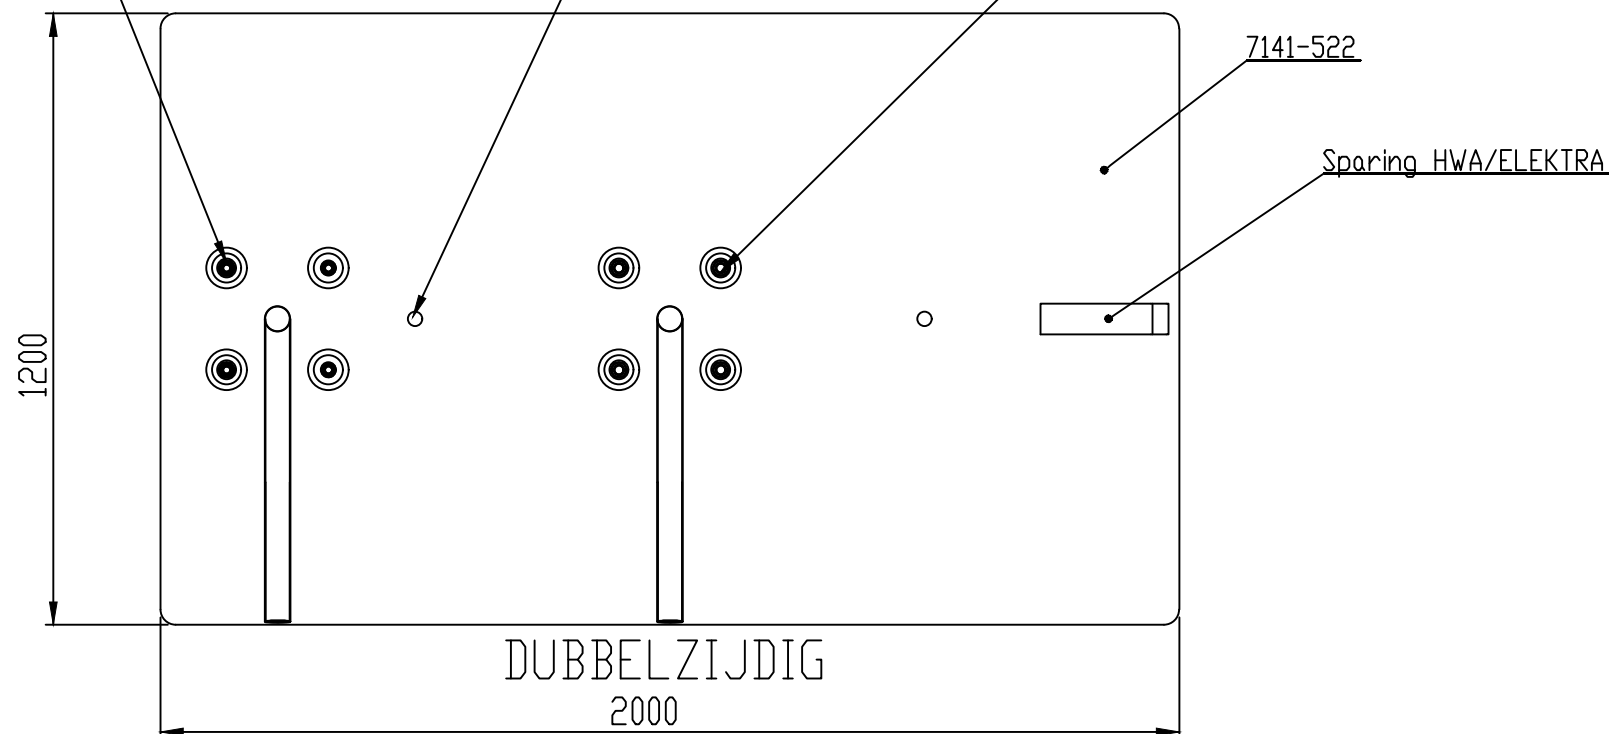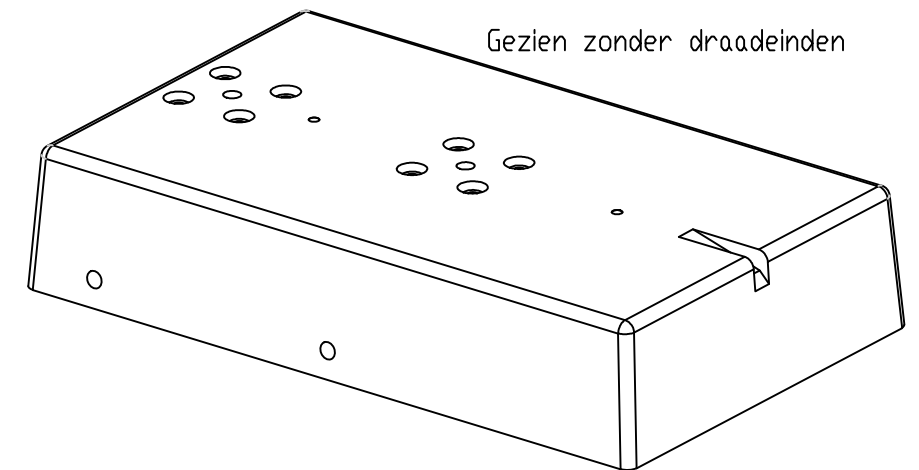

ARTIKELNR:H171410523

Gewicht: 2300 Kg

		WIJZ. B	Gewicht toegevoegd		08-04-2020	MG
		REV.	WIJZIGINGEN		DATUM	PAR.
Maaiveld fietsparkeren				DATUM:	22-01-2013	
				GETEKEND:	M.v.d.Goor	
OMSCHRIJVING: Poer met ankers/draadeinden Enkel en dubbelzijdig, hoog en laag				SCHAAL:	1:15	
				FORMAAT:	A3	
ProRail				Tolerantie Klasse: ISO 2768-m	WERKNR:	—
				Ruwheids Klasse:	CONC/DEF:	—
				MATEN IN MM (TENzij ANDERS VERMELD)	GEKONTR:	—
				 AMERIKAANSE PROJECTIE		7141-523
Jan Hilgersweg 6-8 5657ES Eindhoven Tel:040-2561911						
ALLE RECHTEN VOORBEHOUDEN VOOR VERVOLGENDE OF SPONDERING, GEMAK OF ANDERZELVIG. IS NIET TOEGestaan OM NIET SCHIJFELIJK TE VERVOLGEN VAN DE AUTEURRECHTEREN.						
ALL RIGHTS ARE RESERVED. REPRODUCTION IN WHOLE OR IN PART IS PROHIBITED WITHOUT THE WRITTEN CONSENT OF THE COPYRIGHT OWNER.						