


T.b.v Lage overkapping: Moer M16-DIN934-A4 (8X)
Sluitring M16 3d DIN9021-A4 (8X)

T.b.v Hoge overkapping: Moer M20 DIN934-A4 (8X)
Sluitring M20 3d DIN9021-A4 (8X)



T.b.v hijsogen.
Bout en sluitring nadien terugplaatsen

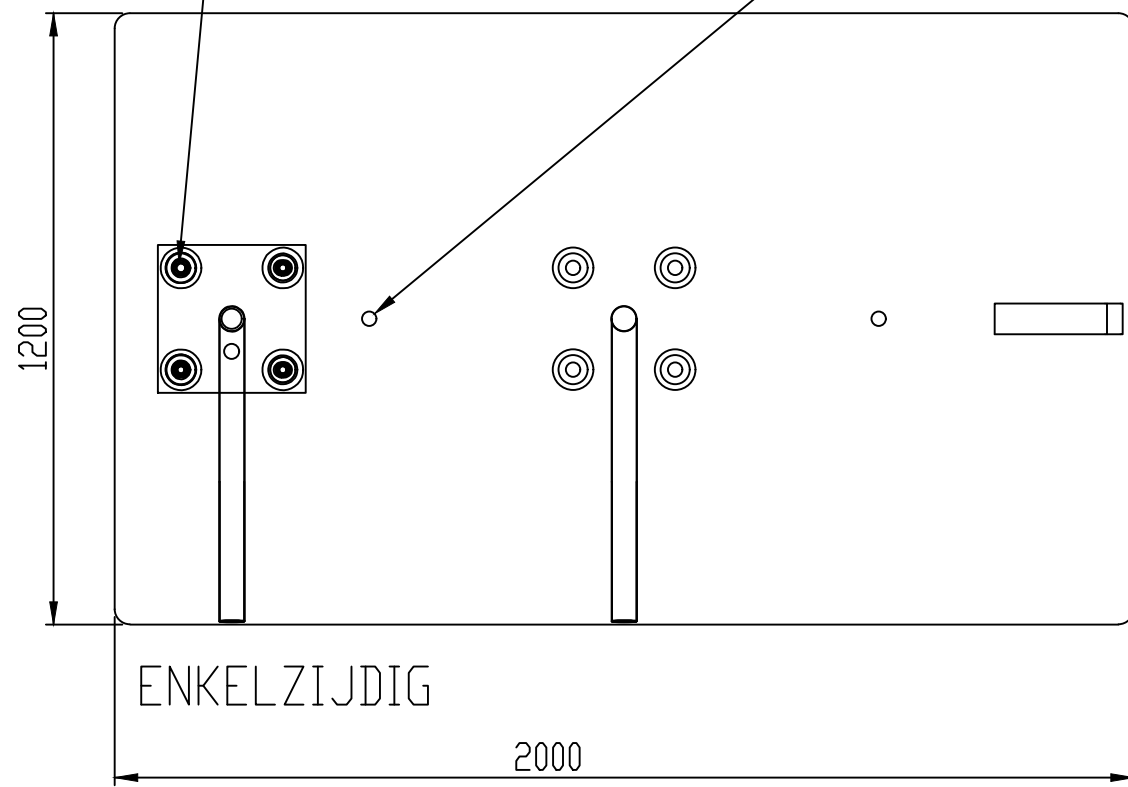

T.b.v hijsogen.
Bout en sluitring nadien terugplaatsen

T.b.v Lage overkapping: Moer M16-DIN934-A4 (8X)
Sluitring M16 3d DIN9021-A4 (8X)

T.b.v Hoge overkapping: Moer M20 DIN934-A4 (8X)
Sluitring M20 3d DIN9021-A4 (8X)

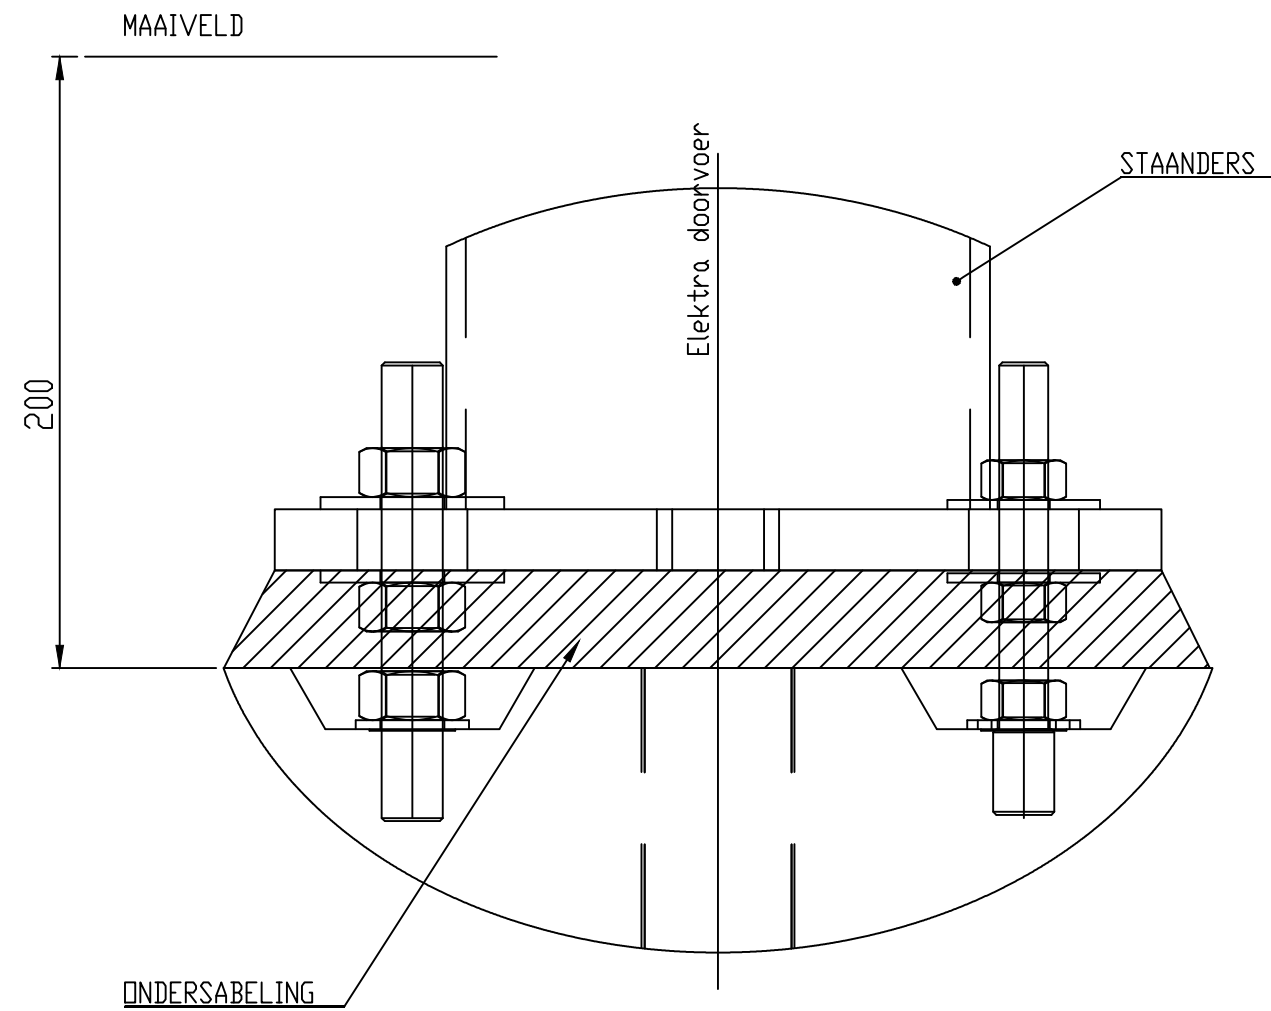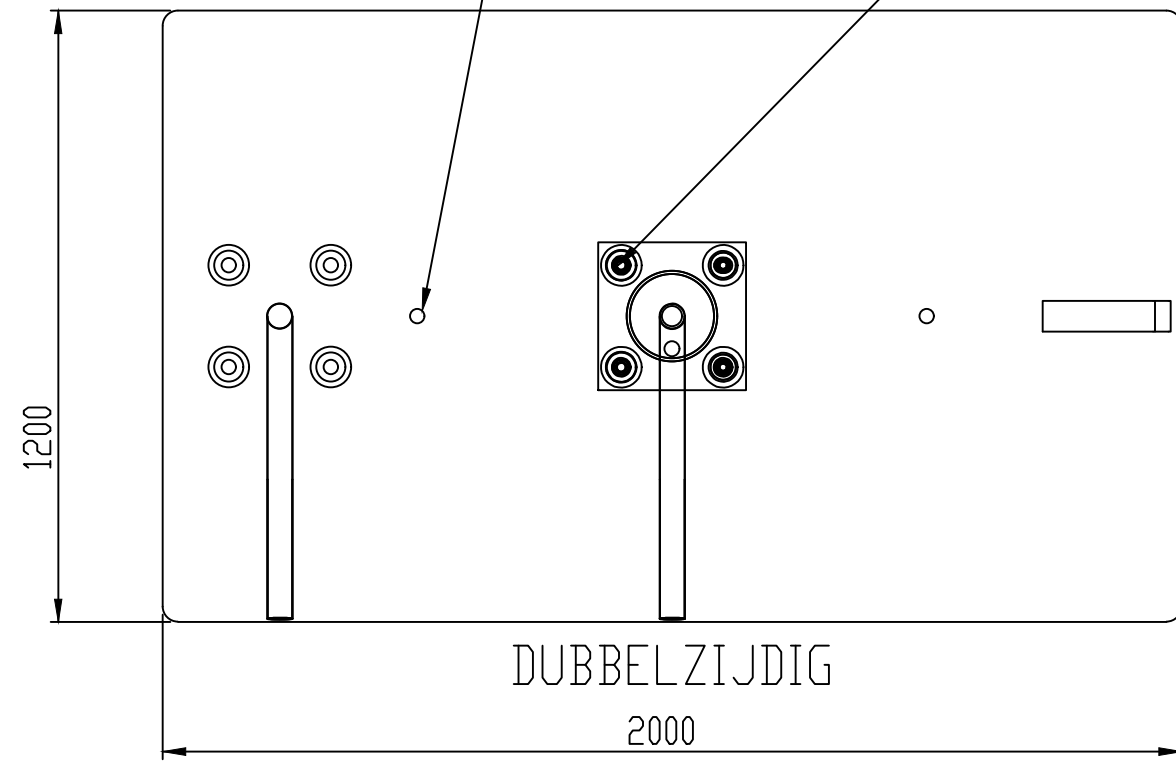

OPMERKING: MOEREN EN SLUITRINGEN T.B.V. MONTAGE

		WIJZ: A											
		REV.		WIJZIGINGEN				DATUM		PAR.			
Maaiveld fietsparkeren						DATUM:		01-05-2013					
						GETEKEND:		M.v.d.Goor					
OMSCHRIJVING: MONTAGE STAANDERS AAN POER						SCHAAL:		1:15					
						FORMAAT:		A3					
ProRail						Tolerantie Klasse: ISO 2768-m		WERKNR:		-			
						Ruwheids Klasse:		CONC/DEF:		-			
						MATEN IN MM		(TENzij ANDERS VERMELD)		GEKONTR:		-	
								AMERIKAANSE PROJECTIE		7141-524		BLAD: 1/1	
Jan Hilgersweg 6-8 5657ES Eindhoven Tel:040-2561911													
ALLE RECHTEN VOORBEHOUDEN VERVOLMAKINGEN OF OVERNAME, GEMAK OF GEMAKTELLING, IS NIET VERBODEN DAN NIET SCHADELIJKE REPRODUCTIE VAN DE AUTEURSRECHTEN.													
ALL RIGHTS ARE RESERVED. REPRODUCTION IN TABLE OR IN PART IS PROHIBITED WITHOUT THE WRITTEN CONSENT OF THE COPYRIGHT OWNER.													