



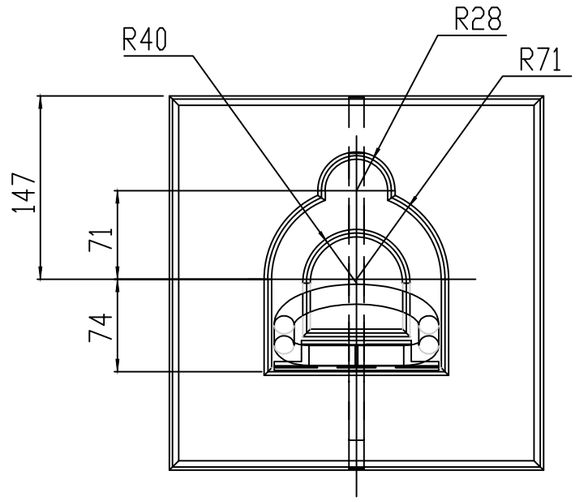


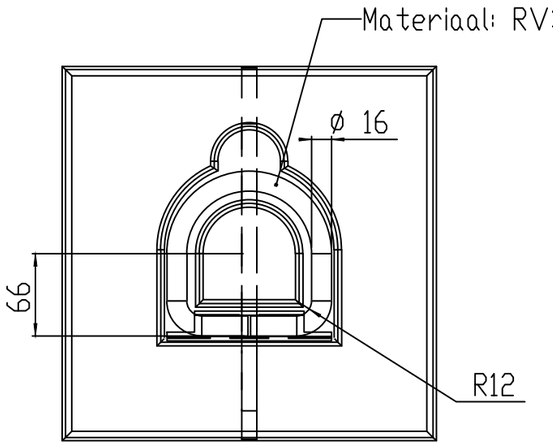



Bovenaanzicht.
In neergeklapte toestand

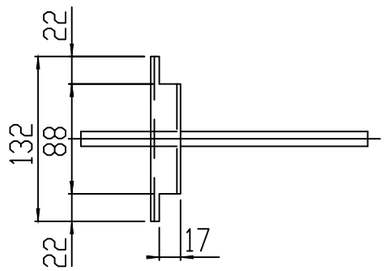


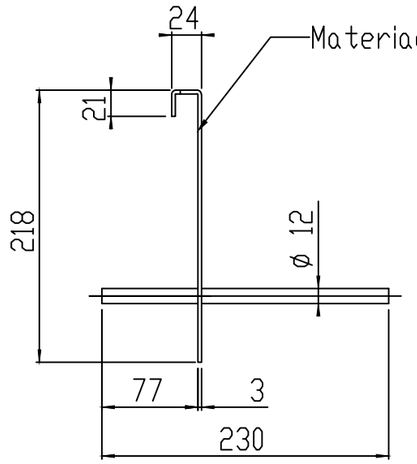

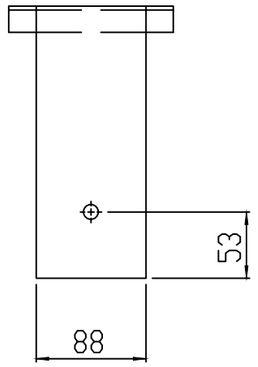

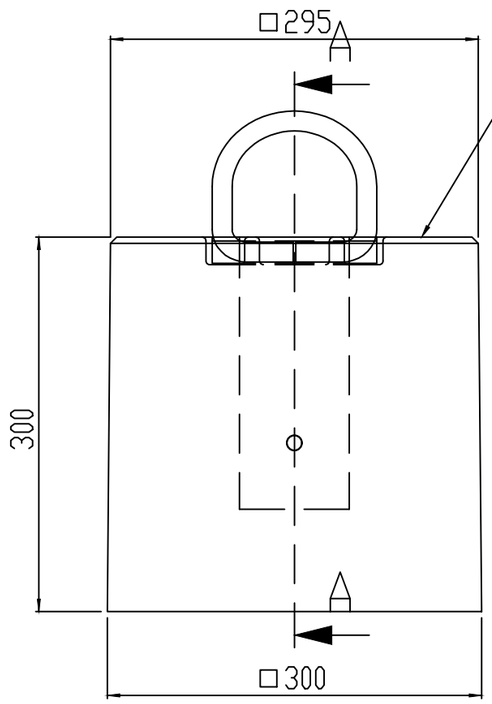

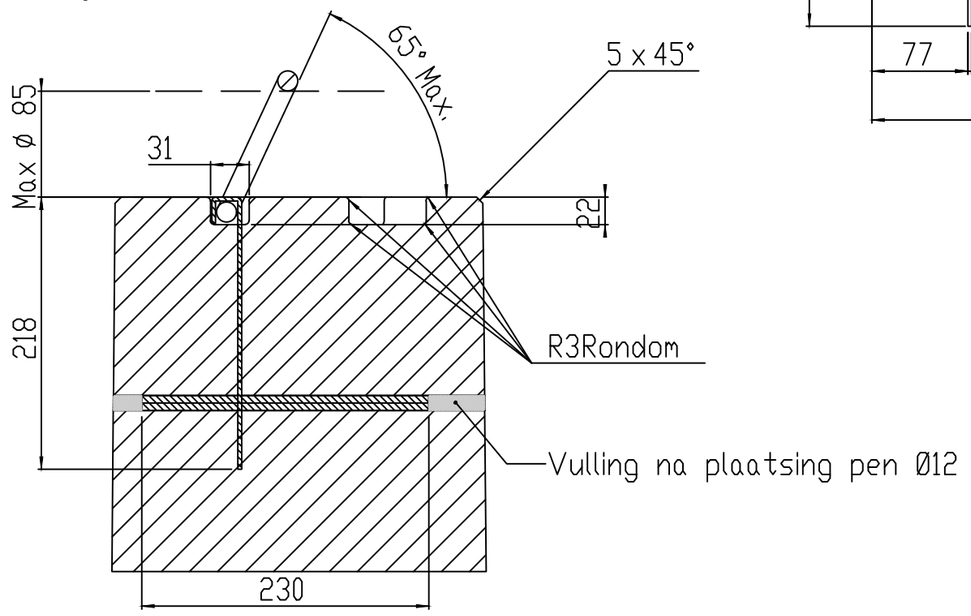

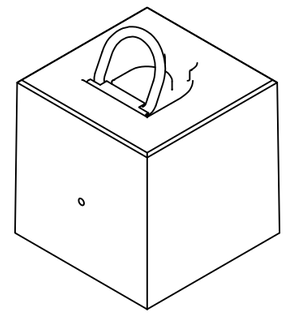

SECTION A-A

Materiaal:
Beton: C45/55
Kleur: Rood
Cement: CEM 1
Millieuklasse: XC4 /XF4
Wapening: B500B / B500A
Dekking MZ: 35mm
Dekking SZ 35mm
Inhoud: 0.027m³
Gewicht: 66 Kg

	WIJZ: C	Vellingkant 5x45°	15-01-2018	MG
	REV.	WIJZIGINGEN	DATUM	PAR.

Maaiveld fietsparkeren	DATUM:	08-06-2015
	GETEKEND:	M.v.d.Goor
OMSCHRIJVING: BETONPOER MET AANBINDOOG	SCHAAL:	1:5
	FORMAAT:	A3
ProRail	WERKNR:	
Tolerantie Klasse: ISO 2768-m Ruwheids Klasse:	CONC/DEF:	-
MATEN IN MM (TENZIJ ANDERS VERMELD)	GEKONTR:	-
AMERIKAANSE PROJECTIE	7141-525	BLAD: 1/1

ALLE RECHTEN VOORBEHOUDEN. VERVIELVOUDIGING OF OPENBAARMAKING, GEHEEL OF GEDEELTELIJK, IS NIET TOEGESTAAN ZONDER SCHRIFTELIJKE TOESTEMMING VAN DE AANSPRAKELIJKE.

ALL RIGHTS ARE RESERVED. REPRODUCTION IN WHOLE OR IN PART IS PROHIBITED WITHOUT THE WRITTEN CONSENT OF THE COPYRIGHT OWNER.