


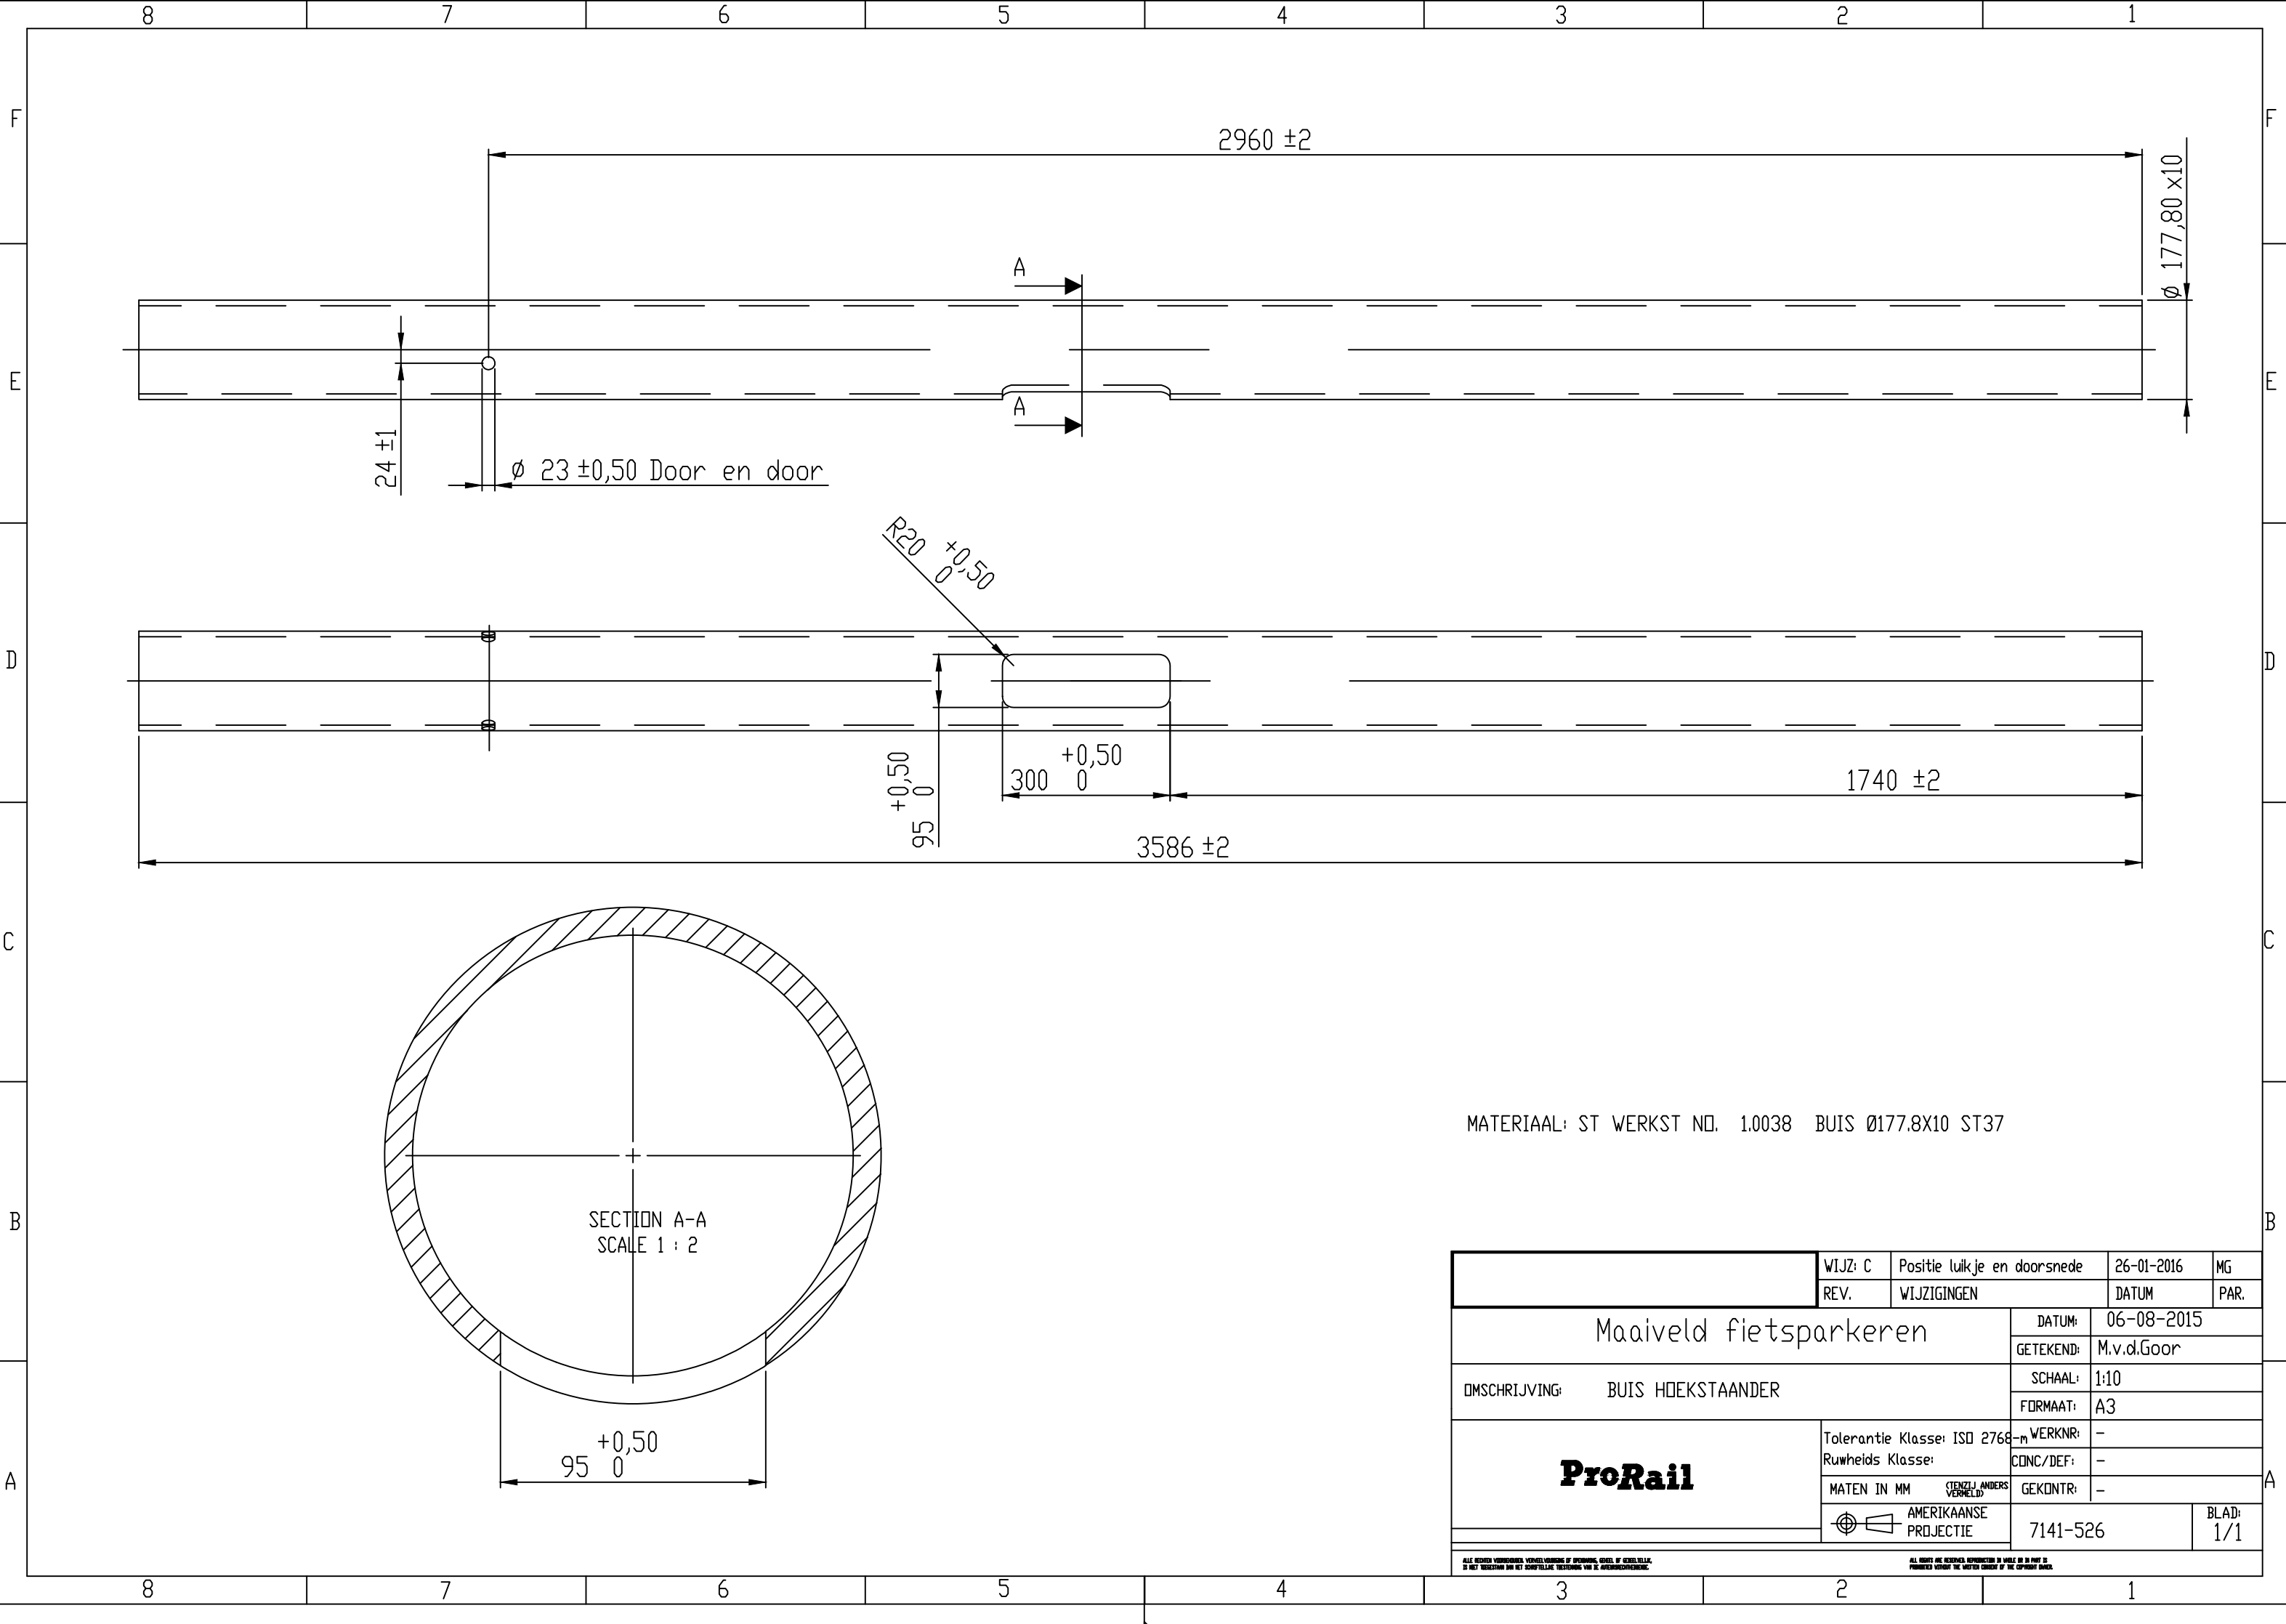

		WIJZ: C	Positie luikje en doorsnede		26-01-2016		MG	
		REV.	WIJZIGINGEN		DATUM		PAR.	
Maaiveld fietsparkeren				DATUM:		06-08-2015		
				GETEKEND:		M.v.d.Goor		
OMSCHRIJVING: BUIS HOEKSTAANDER				SCHAAL:		1:10		
				FORMAAT:		A3		
ProRail		Tolerantie Klasse: ISO 2768-m		WERKNR:		-		
		Ruwheids Klasse:		CONC/DEF:		-		
		MATEN IN MM (TENZIJ ANDERS VERMELD)		GEKONTR:		-		
		 AMERIKAANSE PROJECTIE		7141-526		BLAD: 1/1		
ALLE RECHTEN VOORBEHOUDEN. VERNIEUWINGEN OF OPMERKINGEN, ZIEKEL OF GEHEEL NUTTELIJK, IN HET VERBODEN OM HET SCHRIJFTELIJKE TOESTELING VAN DE AUTEURTOEGERECHTIGING.								
ALL RIGHTS ARE RESERVED. REPRODUCTION IN WHOLE OR IN PART IS PROHIBITED WITHOUT THE WRITTEN CONSENT OF THE COPYRIGHT OWNER.								