


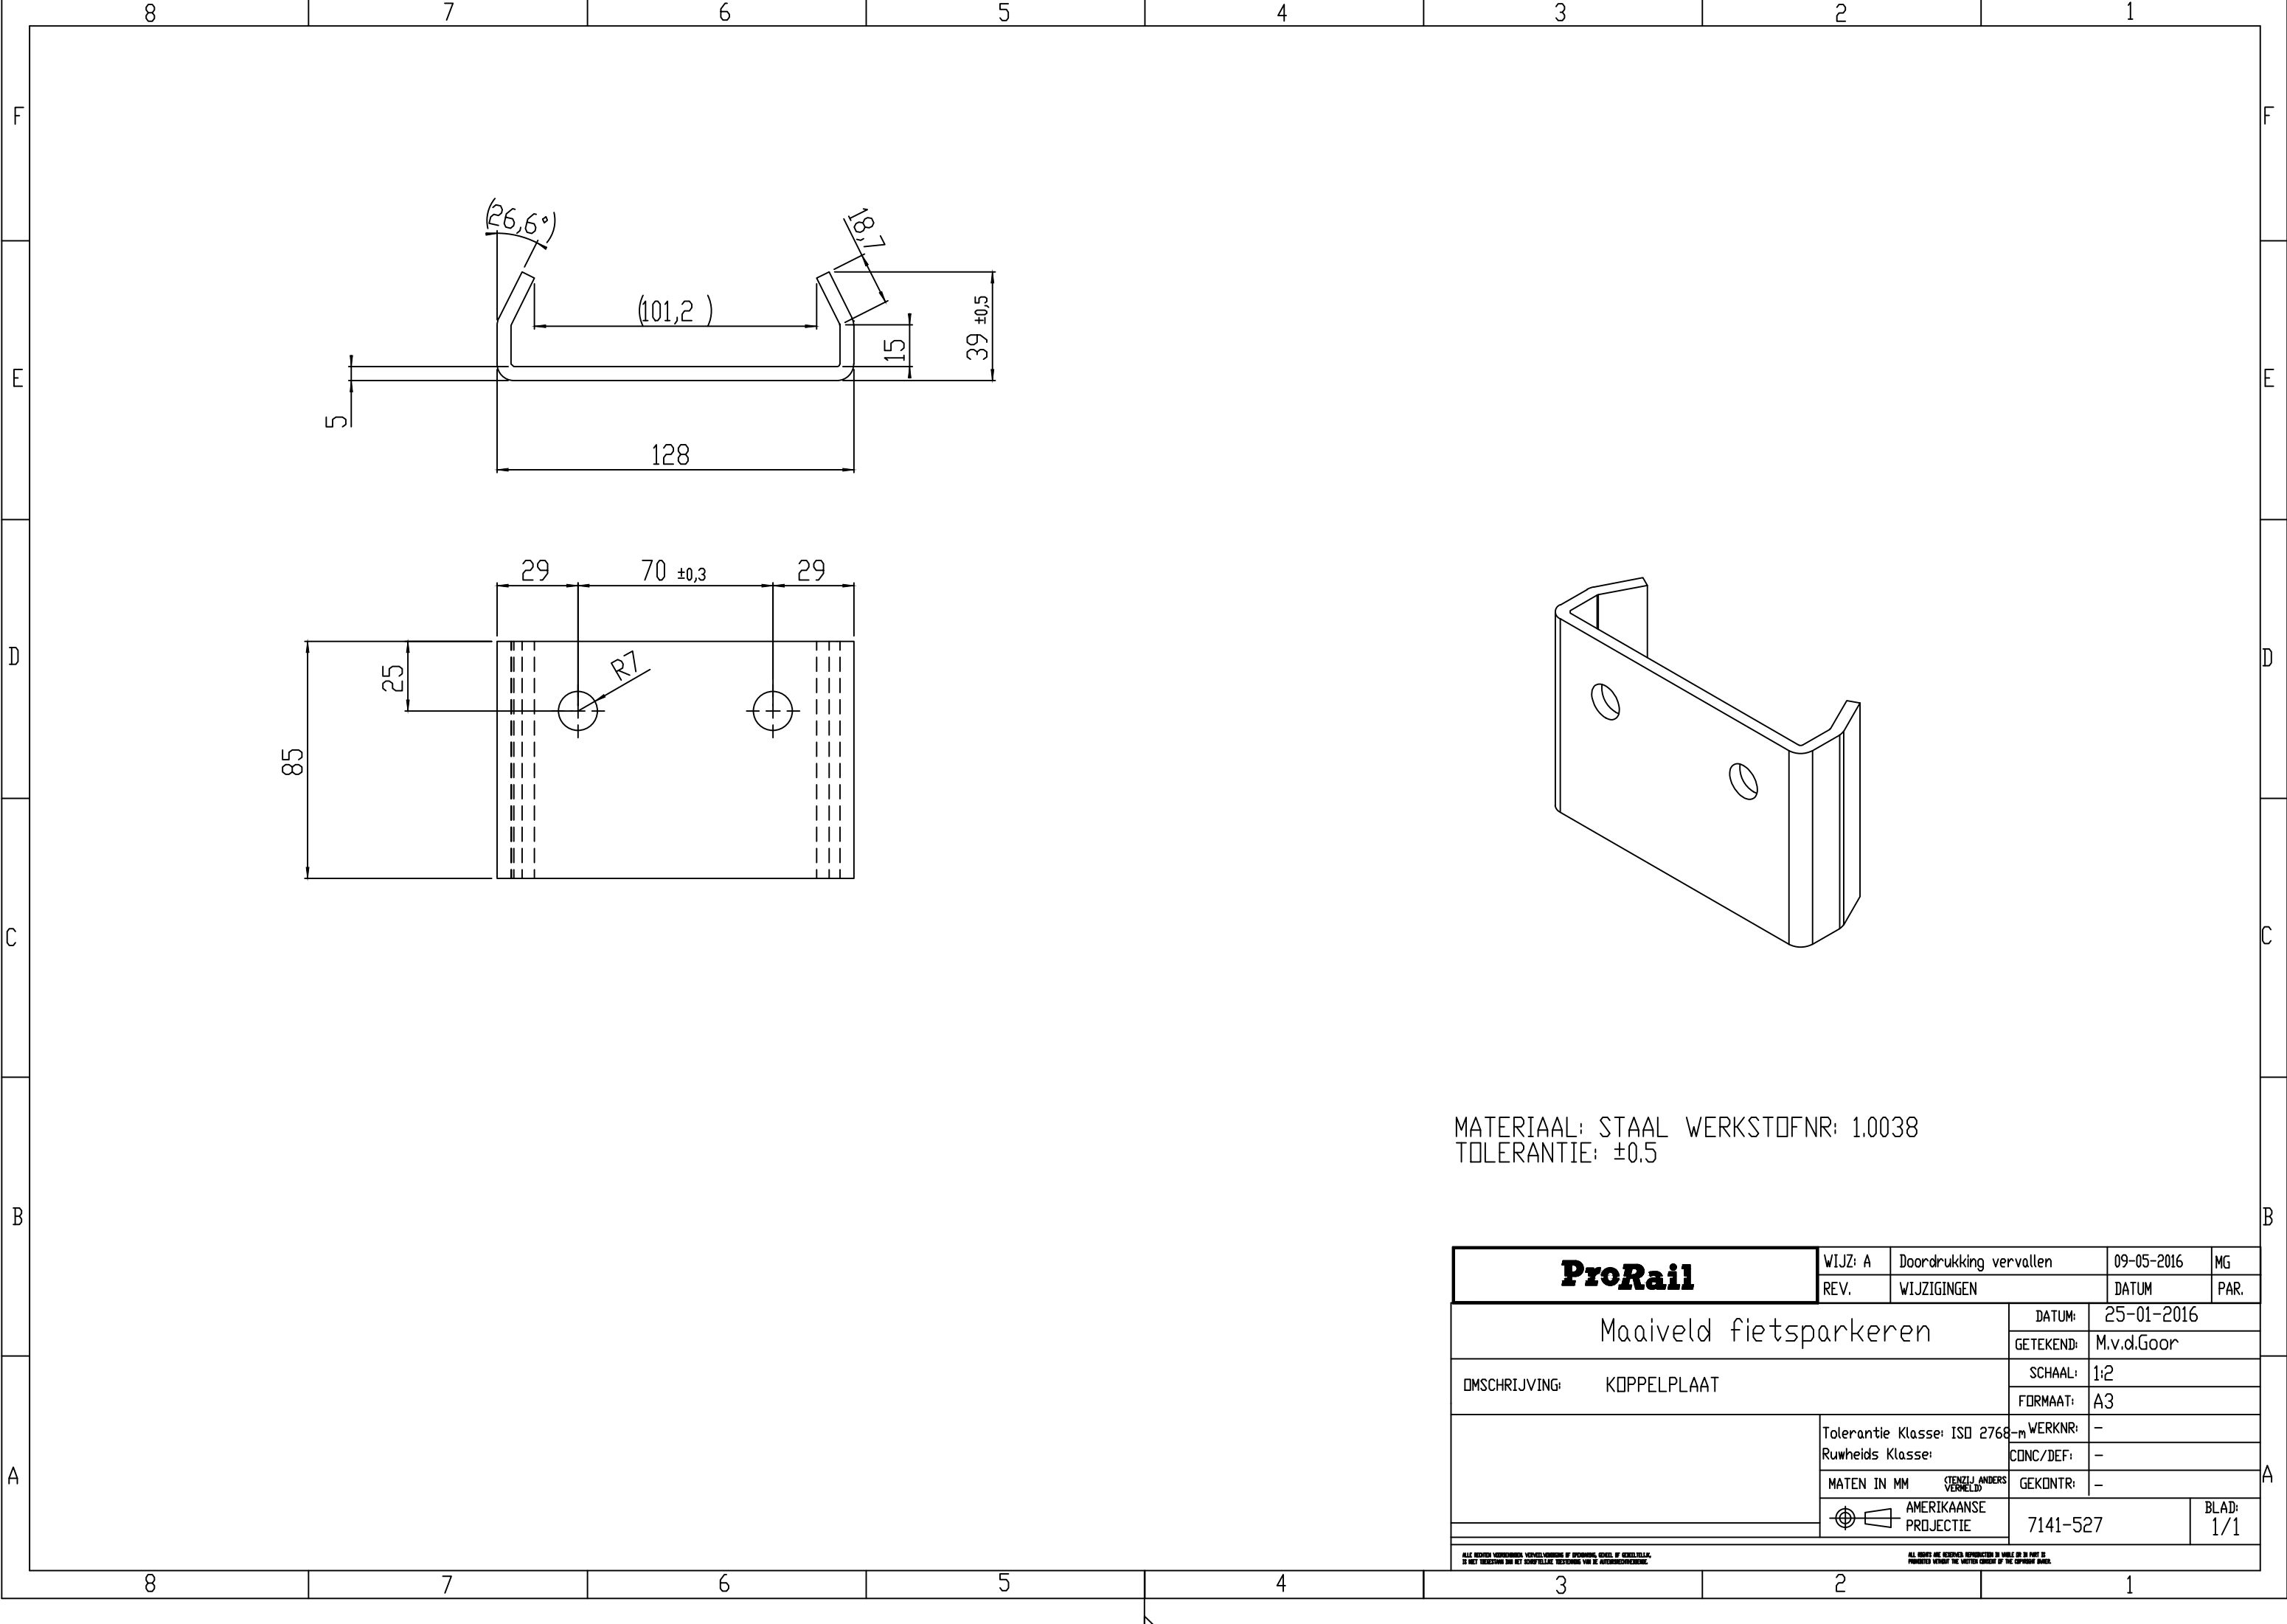

MATERIAAL: STAAL WERKSTOFNR: 1.0038
TOLERANTIE: ±0.5