


4	3	2	1
F			F
E			E
D			D
C			C
B			B
A			A
4	3	2	1

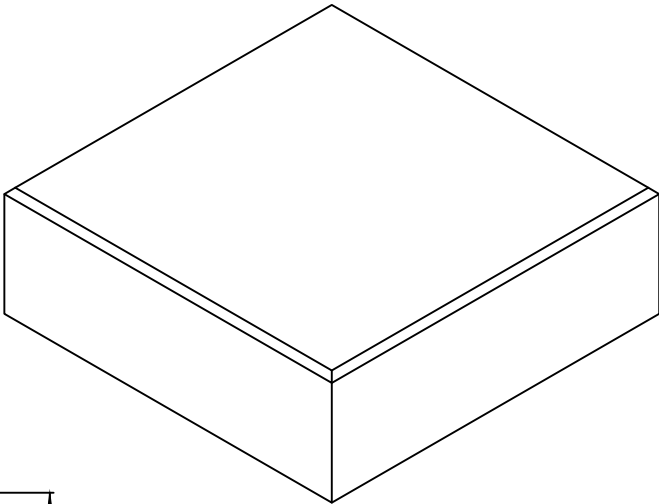

600

600

Betonkwaliteit C30/37
Dekking wapening 35 mm
Wapeningsnet #6-150
Milieuklasse XC4/XF2
Wapeningsstaal B500B

10 x 45°

200

ProRail	WIJZ: A			
	REV.	WIJZIGINGEN	DATUM	PAR.
Maaiveld fietsparkeren		DATUM:	28-08-2015	
		GETEKEND:	M.V.D.GOOR	
OMSCHRIJVING: Poer t.b.v traverse op straatniveau		SCHAAL:	1:10	
		FORMAAT:	A4	
		Tolerantie Klasse: ISO 2768-m	WERKNR:	
		Ruwheids Klasse:	CONC/DEF: -	
		MATEN IN MM (TENZIJ ANDERS VERMELD)	GEKONTR: -	
		 AMERIKAANSE PROJECTIE	TEKENINGNUMMER: 7141-529	
			BLAD: 1/1	
ALLE RECHTEN VOORBEHOUDEN. VERBODEN WORDT OF OVERNAMING, OF GEDRUKTE OF ELEKTRONISCHE REPRODUCTIE, OF IN ANDERZIJNDE MANIER, ZONDER TOEGESTEMDING VAN DE AFGEVERDE. AL RECHTEN ARE RESERVED. REPRODUCTION IN WHOLE OR IN PART IS PROHIBITED WITHOUT THE WRITTEN CONSENT OF THE COPYRIGHT OWNER.				