

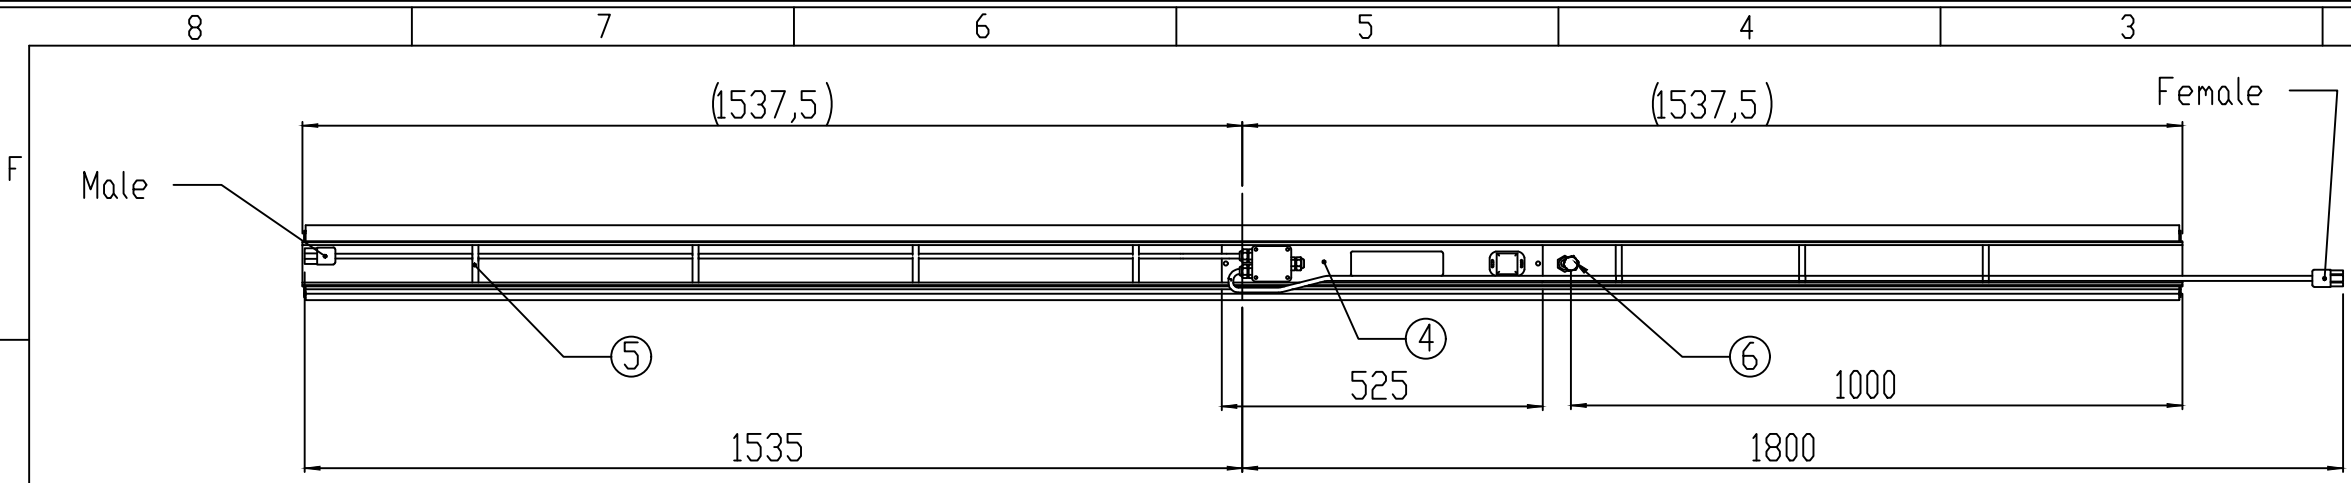


BIJ TOEPASSING IN STANDAARD OVERKAPPING,
GELE DRAAD DOORKNIPPEN EN UITEINDEN KABEL ISOLEREN/AFDOPPEN

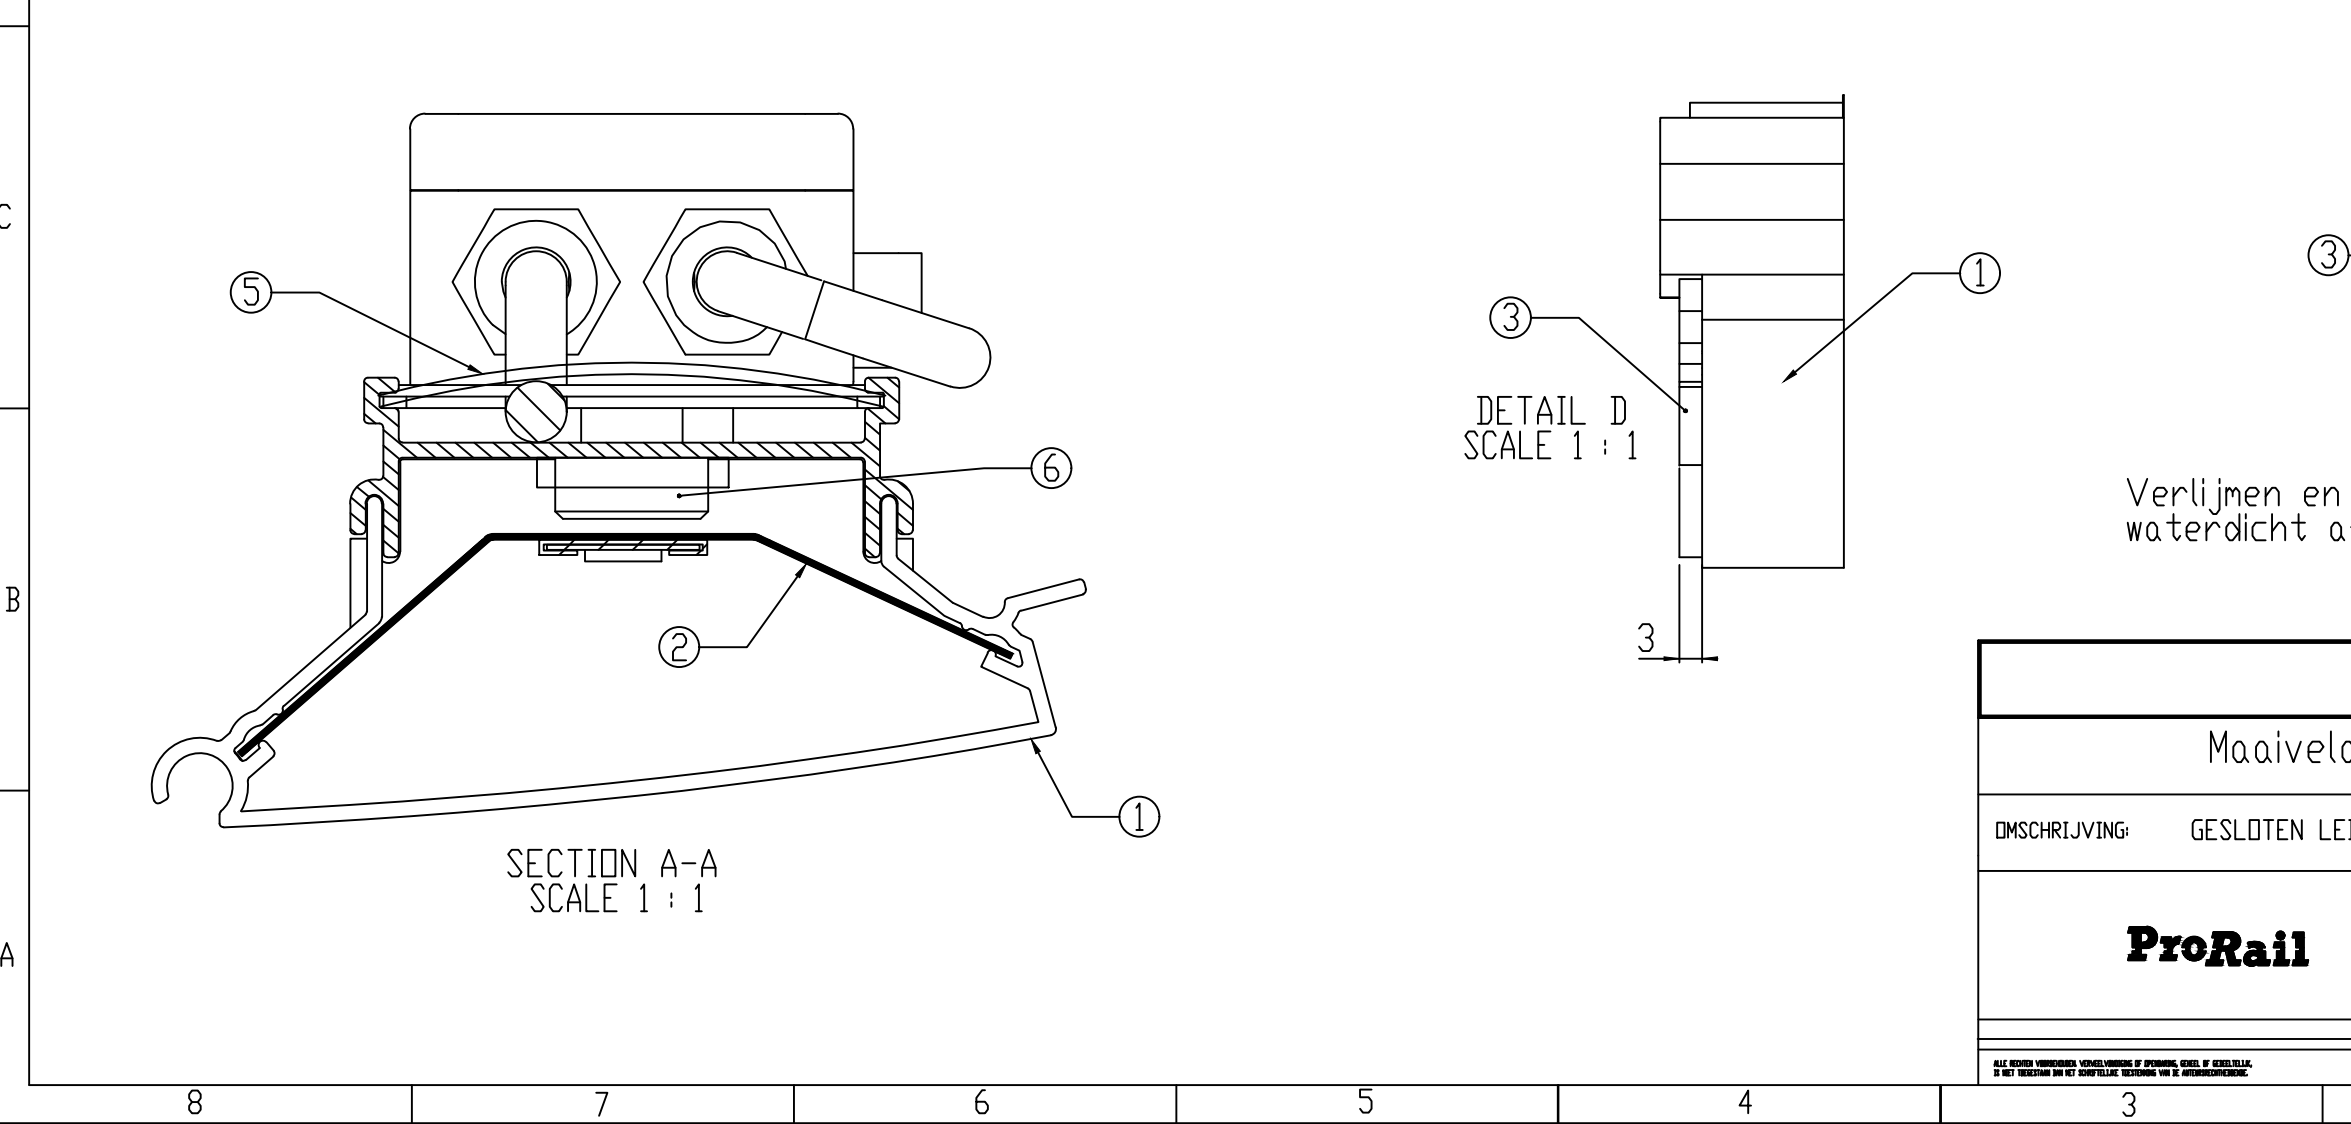

POS NR	PART NUMBER	Aant.
1	7141-601	1
2	7141-603	1
3	7141-606	2
4	7141-607	1
5	7141-608	7
6	M16 Wartel R11.089516_42 Incl. 4 vouddig inzetstuk. Contraemoer M16 R11.096516 Grijs	1

Totaal opgenomen vermogen:	
Hoog: 26,67 %	8,3W
Laag: 19,15 %	6,6W
100% = 21 W	
Cos phi = > 0.9	

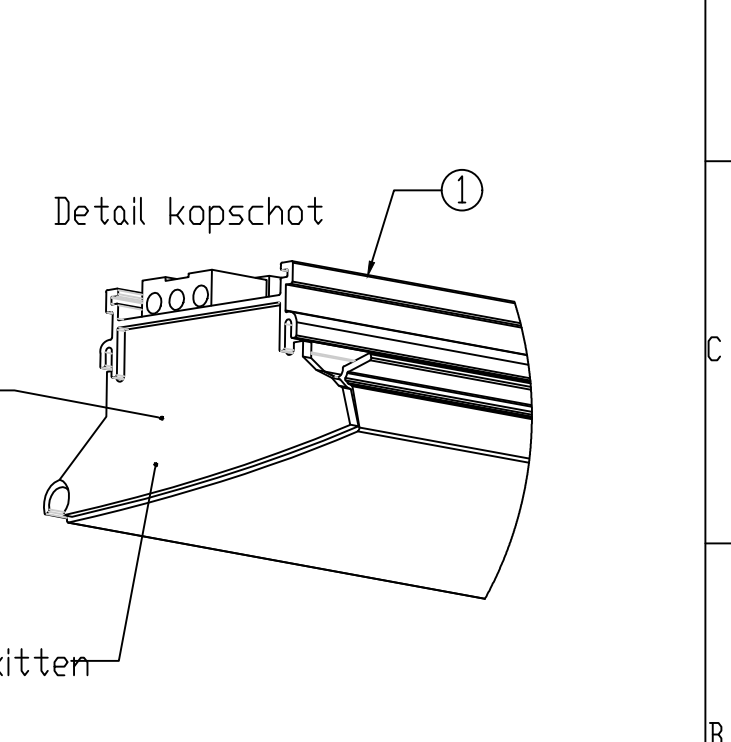

WIJZ: G	Opmerking gele draad doorknippen	30-01-2018	MG
REV.	WIJZIGINGEN	DATUM	PAR.
Maaiveld fietsparkeren		DATUM:	19-06-2013
GETEKEND:		M.v.d.Goor	
OMSCHRIJVING: GESLOTEN LEDARMATUUR		SCHAAL:	1:12,5
		FORMAAT:	A3
ProRail		Tolerantie Klasse: ISO 2768-m	WERKNR:
		Ruwheids Klasse:	CONC/DEF:
		MATEN IN MM (TENZIJ ANDERS VERMELD)	GEKONTR:
AMERIKAANSE PROJECTIE		7141-600	BLAD: 1/1