


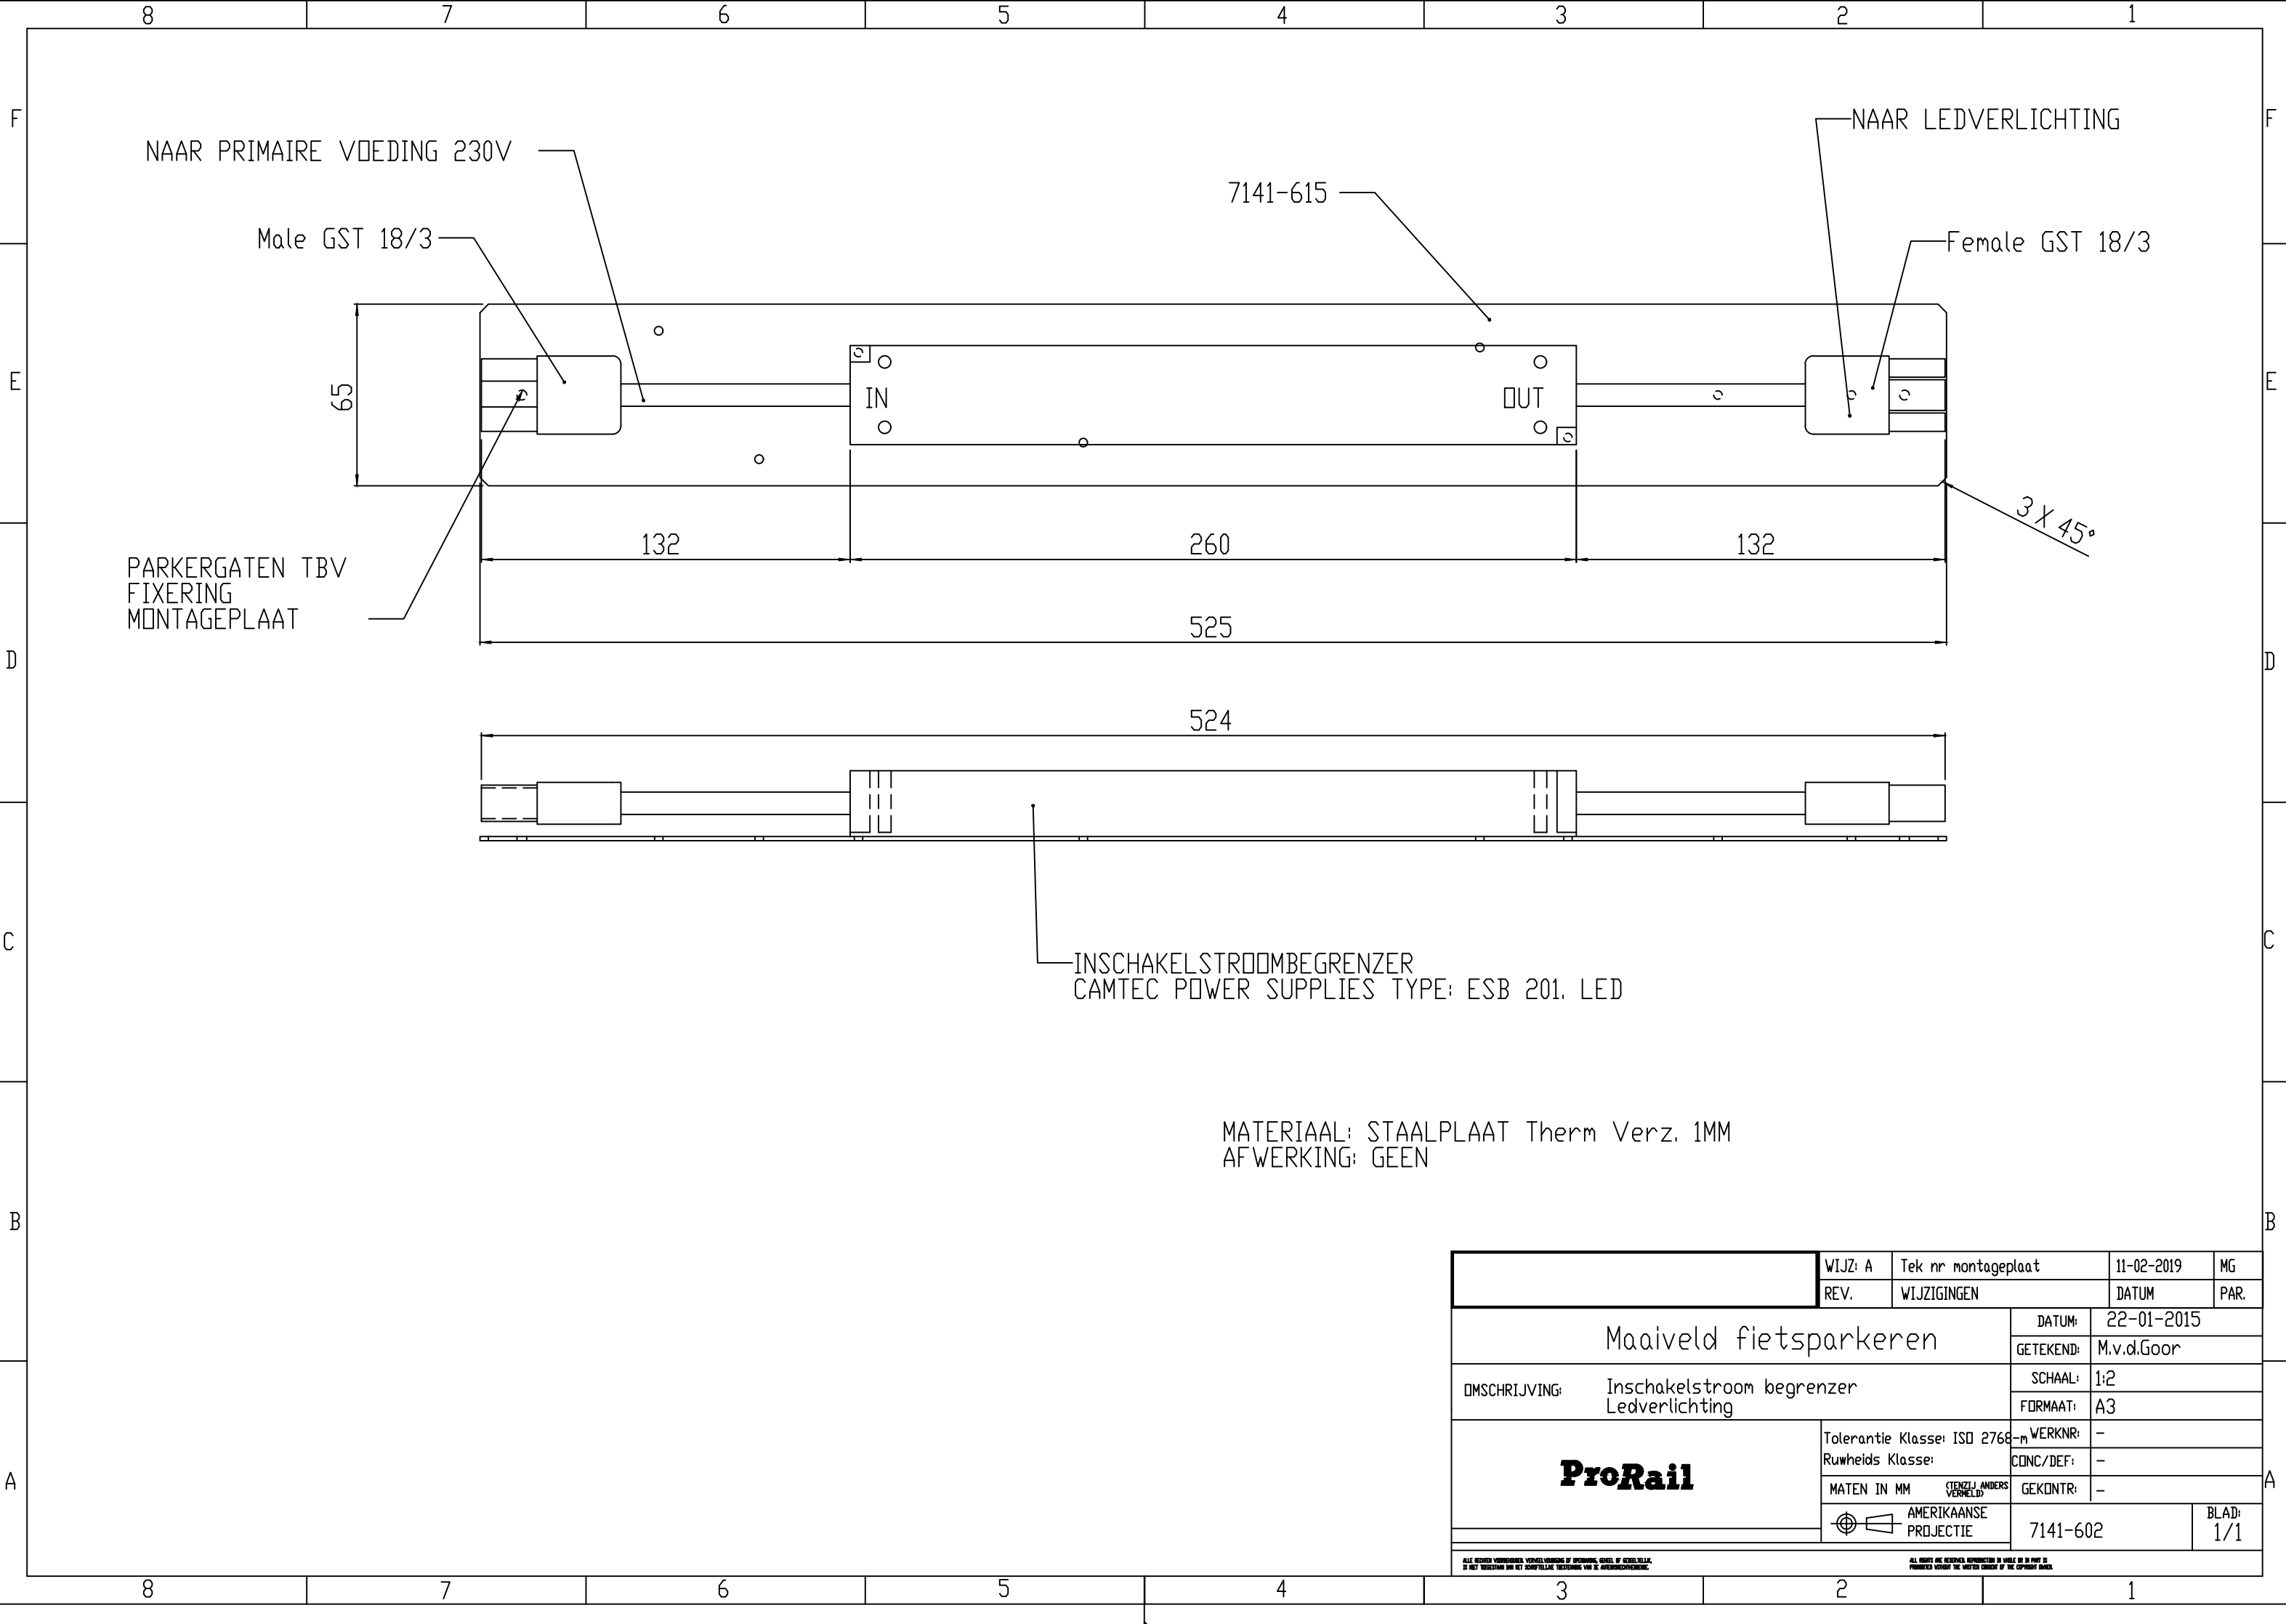

		WIJZ: A	Tek nr montageplaat	11-02-2019		MG
		REV.	WIJZIGINGEN		DATUM	PAR.
Maaiveld fietsparkeren				DATUM:	22-01-2015	
				GETEKEND:	M.v.d.Goor	
OMSCHRIJVING: Inschakelstroom begrenzer Ledverlichting				SCHAAL:	1:2	
				FORMAAT:	A3	
ProRail		Tolerantie Klasse: ISO 2768-m		WERKNR:	-	
		Ruwheids Klasse:		CONC/DEF:	-	
		MATEN IN MM (STENZIJ ANDERS VERMELD)		GEKONTR:	-	
		 AMERIKAANSE PROJECTIE		7141-602		BLAD: 1/1
ALLE RECHTEN VOORBEHOUDEN. VERVOLGVERBOD VAN DE AFBEELDINGENRECHTER. IS NIET VERBODEN DAT HET HOOFDTITLE "TECHNISCHE TEGENSTAND VAN DE AFBEELDINGENRECHTER."						
ALL RIGHTS ARE RESERVED. REPRODUCTION IN WHOLE OR IN PART IS PROHIBITED WITHOUT THE WRITTEN CONSENT OF THE COPYRIGHT OWNER.						