


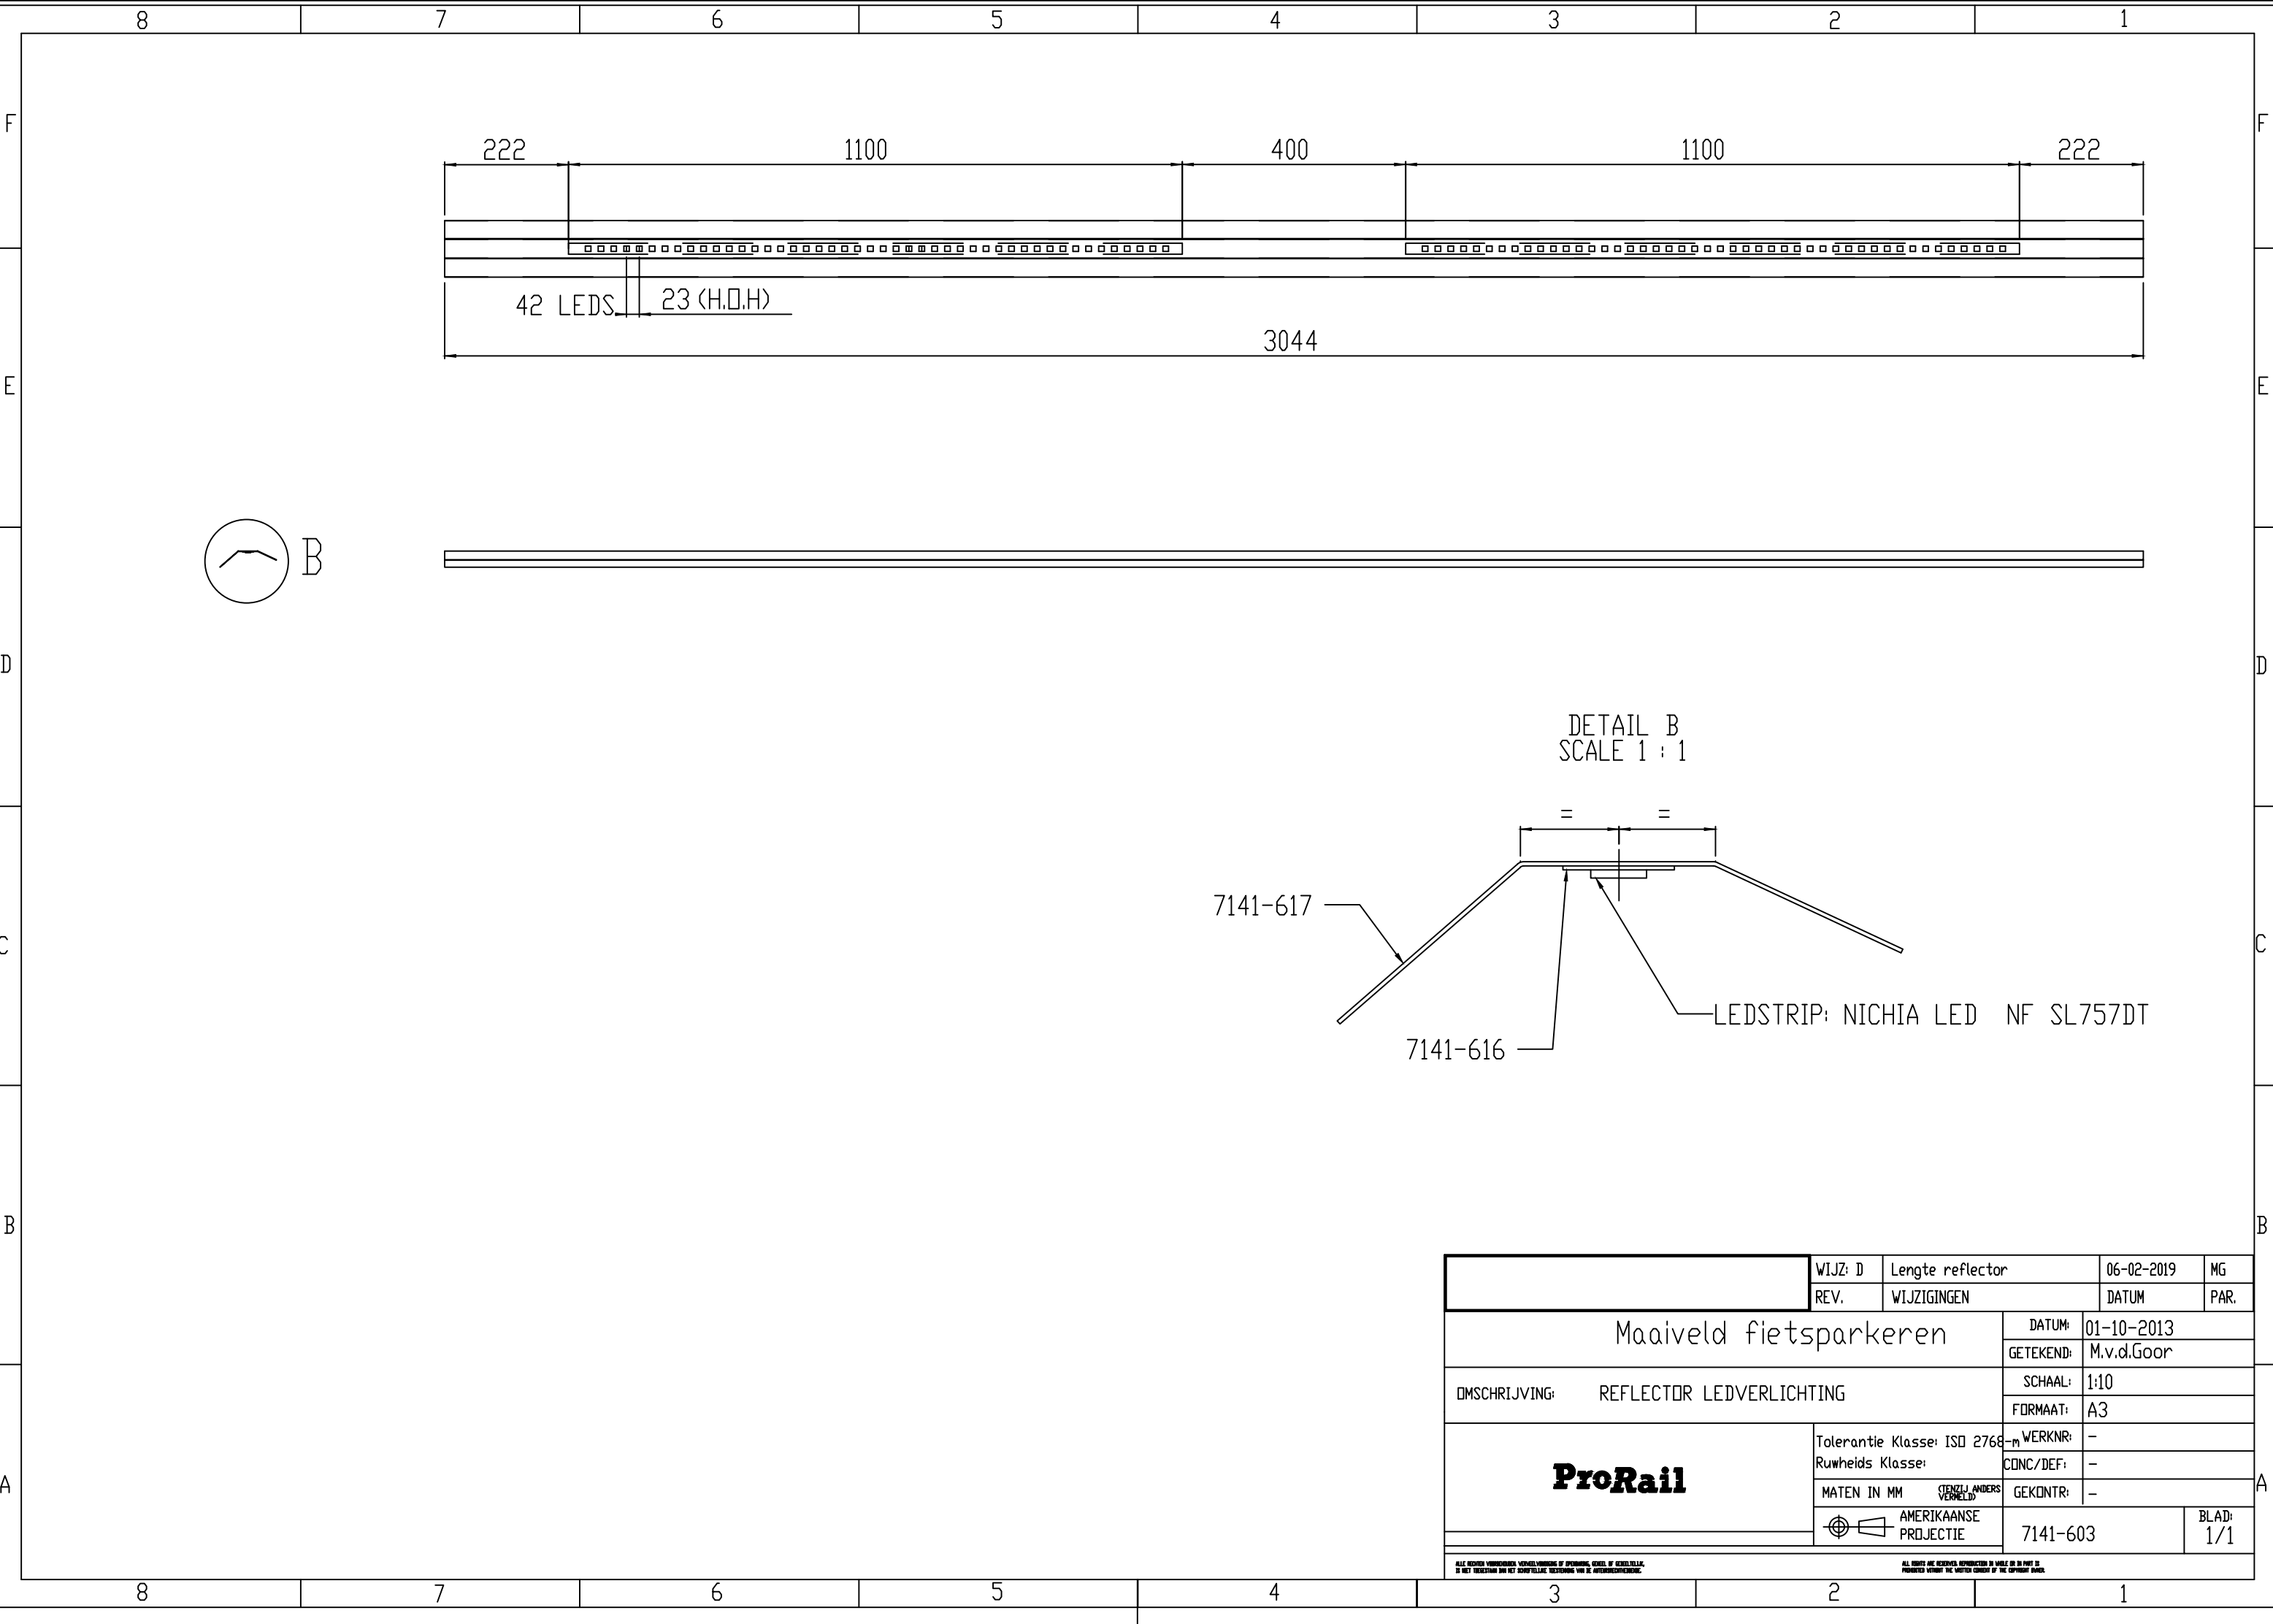

	WIJZ: D	Lengte reflector	06-02-2019	MG
	REV.	WIJZIGINGEN	DATUM	PAR.
Maaiveld fietsparkeren			DATUM: 01-10-2013	
			GETEKEND: M.v.d.Goor	
OMSCHRIJVING: REFLECTOR LEDVERLICHTING			SCHAAL: 1:10	
			FORMAAT: A3	
ProRail	Tolerantie Klasse: ISO 2768-m	WERKNR:	-	
	Ruwheids Klasse:	CONC/DEF:	-	
	MATEN IN MM (TENZIJ ANDERS VERMELD)	GEKONTR:	-	
	AMERIKAANSE PROJECTIE	7141-603	BLAD: 1/1	

ALLE RECHTEN VOORBEHOUDEN VOORAFKOPING VAN DE RECHTEN VAN DE AUTEUR. NIET TE VERKOPEN OF TE VERLENEN. NIET TE VERKOPEN OF TE VERLENEN. NIET TE VERKOPEN OF TE VERLENEN.

ALL RIGHTS ARE RESERVED. REPRODUCTION IN WHOLE OR IN PART IS PROHIBITED WITHOUT THE WRITTEN CONSENT OF THE COPYRIGHT OWNER.