


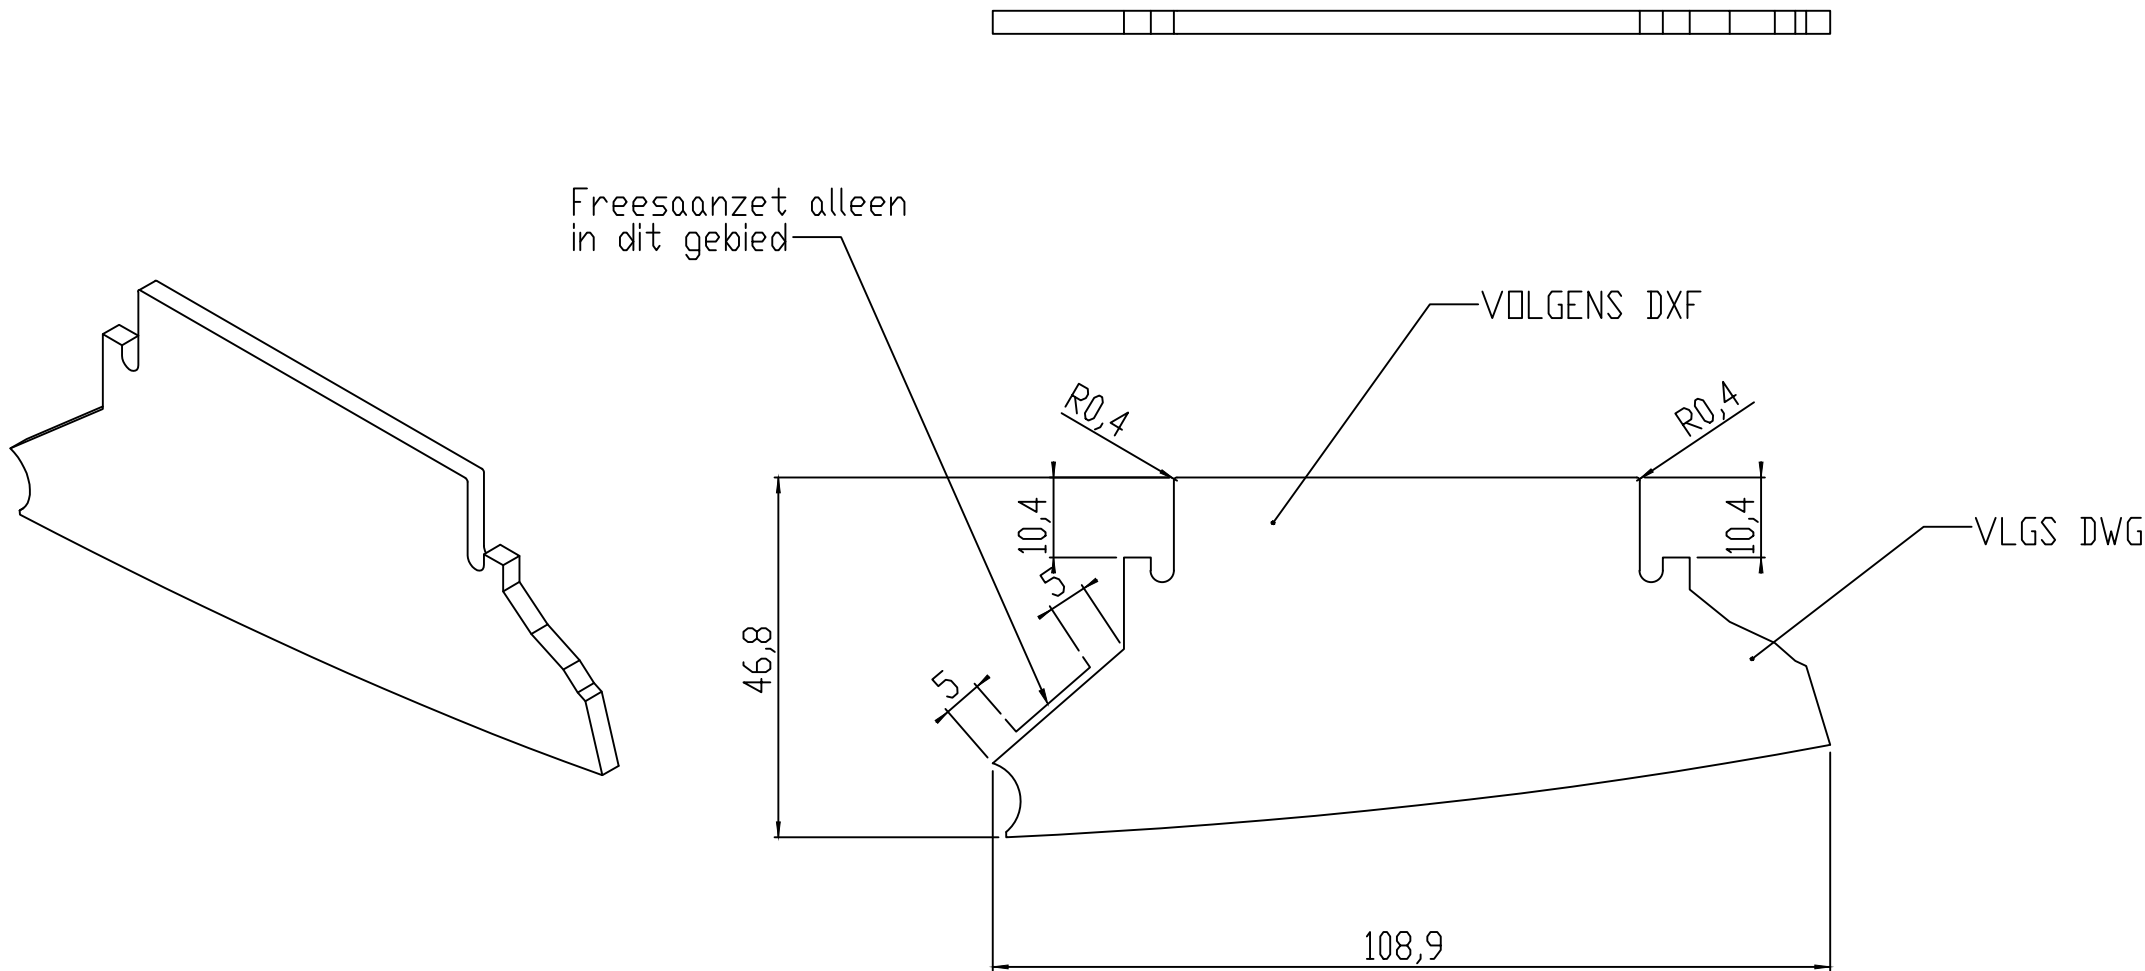

MATERIAAL: POLYCARBONAAT HELDER 3MM

		WIJZ: D	Contourwiz en freesaanzet		31-01-2017	MG
		REV.	WIJZIGINGEN		DATUM	PAR.
Maaiveld fietsparkeren				DATUM:	01-10-2013	
				GETEKEND:	M.v.d.Goor	
OMSCHRIJVING: KOPSHOT LEDVERLICHTING				SCHAAL:	1:1	
				FORMAAT:	A3	
ProRail		Tolerantie Klasse: ISO 2768-m		WERKNR:	-	
		Ruwheids Klasse:		CONC/DEF:	-	
		MATEN IN MM (TENZIJ ANDERS VERMELD)		GEKONTR:	-	
		 AMERIKAANSE PROJECTIE		7141-606		BLAD: 1/1
ALLE RECHTEN VOORBEHOUDEN. VERVEELVACHTING OF OVERNAME, ZELF OF GEDRUKTE, IS NIET TOEGestaan DAN HET SCHRIJFTELIJKE TOESTEMING VAN DE AUTEURRECHTHEEDEN.						
ALL RIGHTS ARE RESERVED. REPRODUCTION IN WHOLE OR IN PART IS PROHIBITED WITHOUT THE WRITTEN CONSENT OF THE COPYRIGHT OWNER.						