


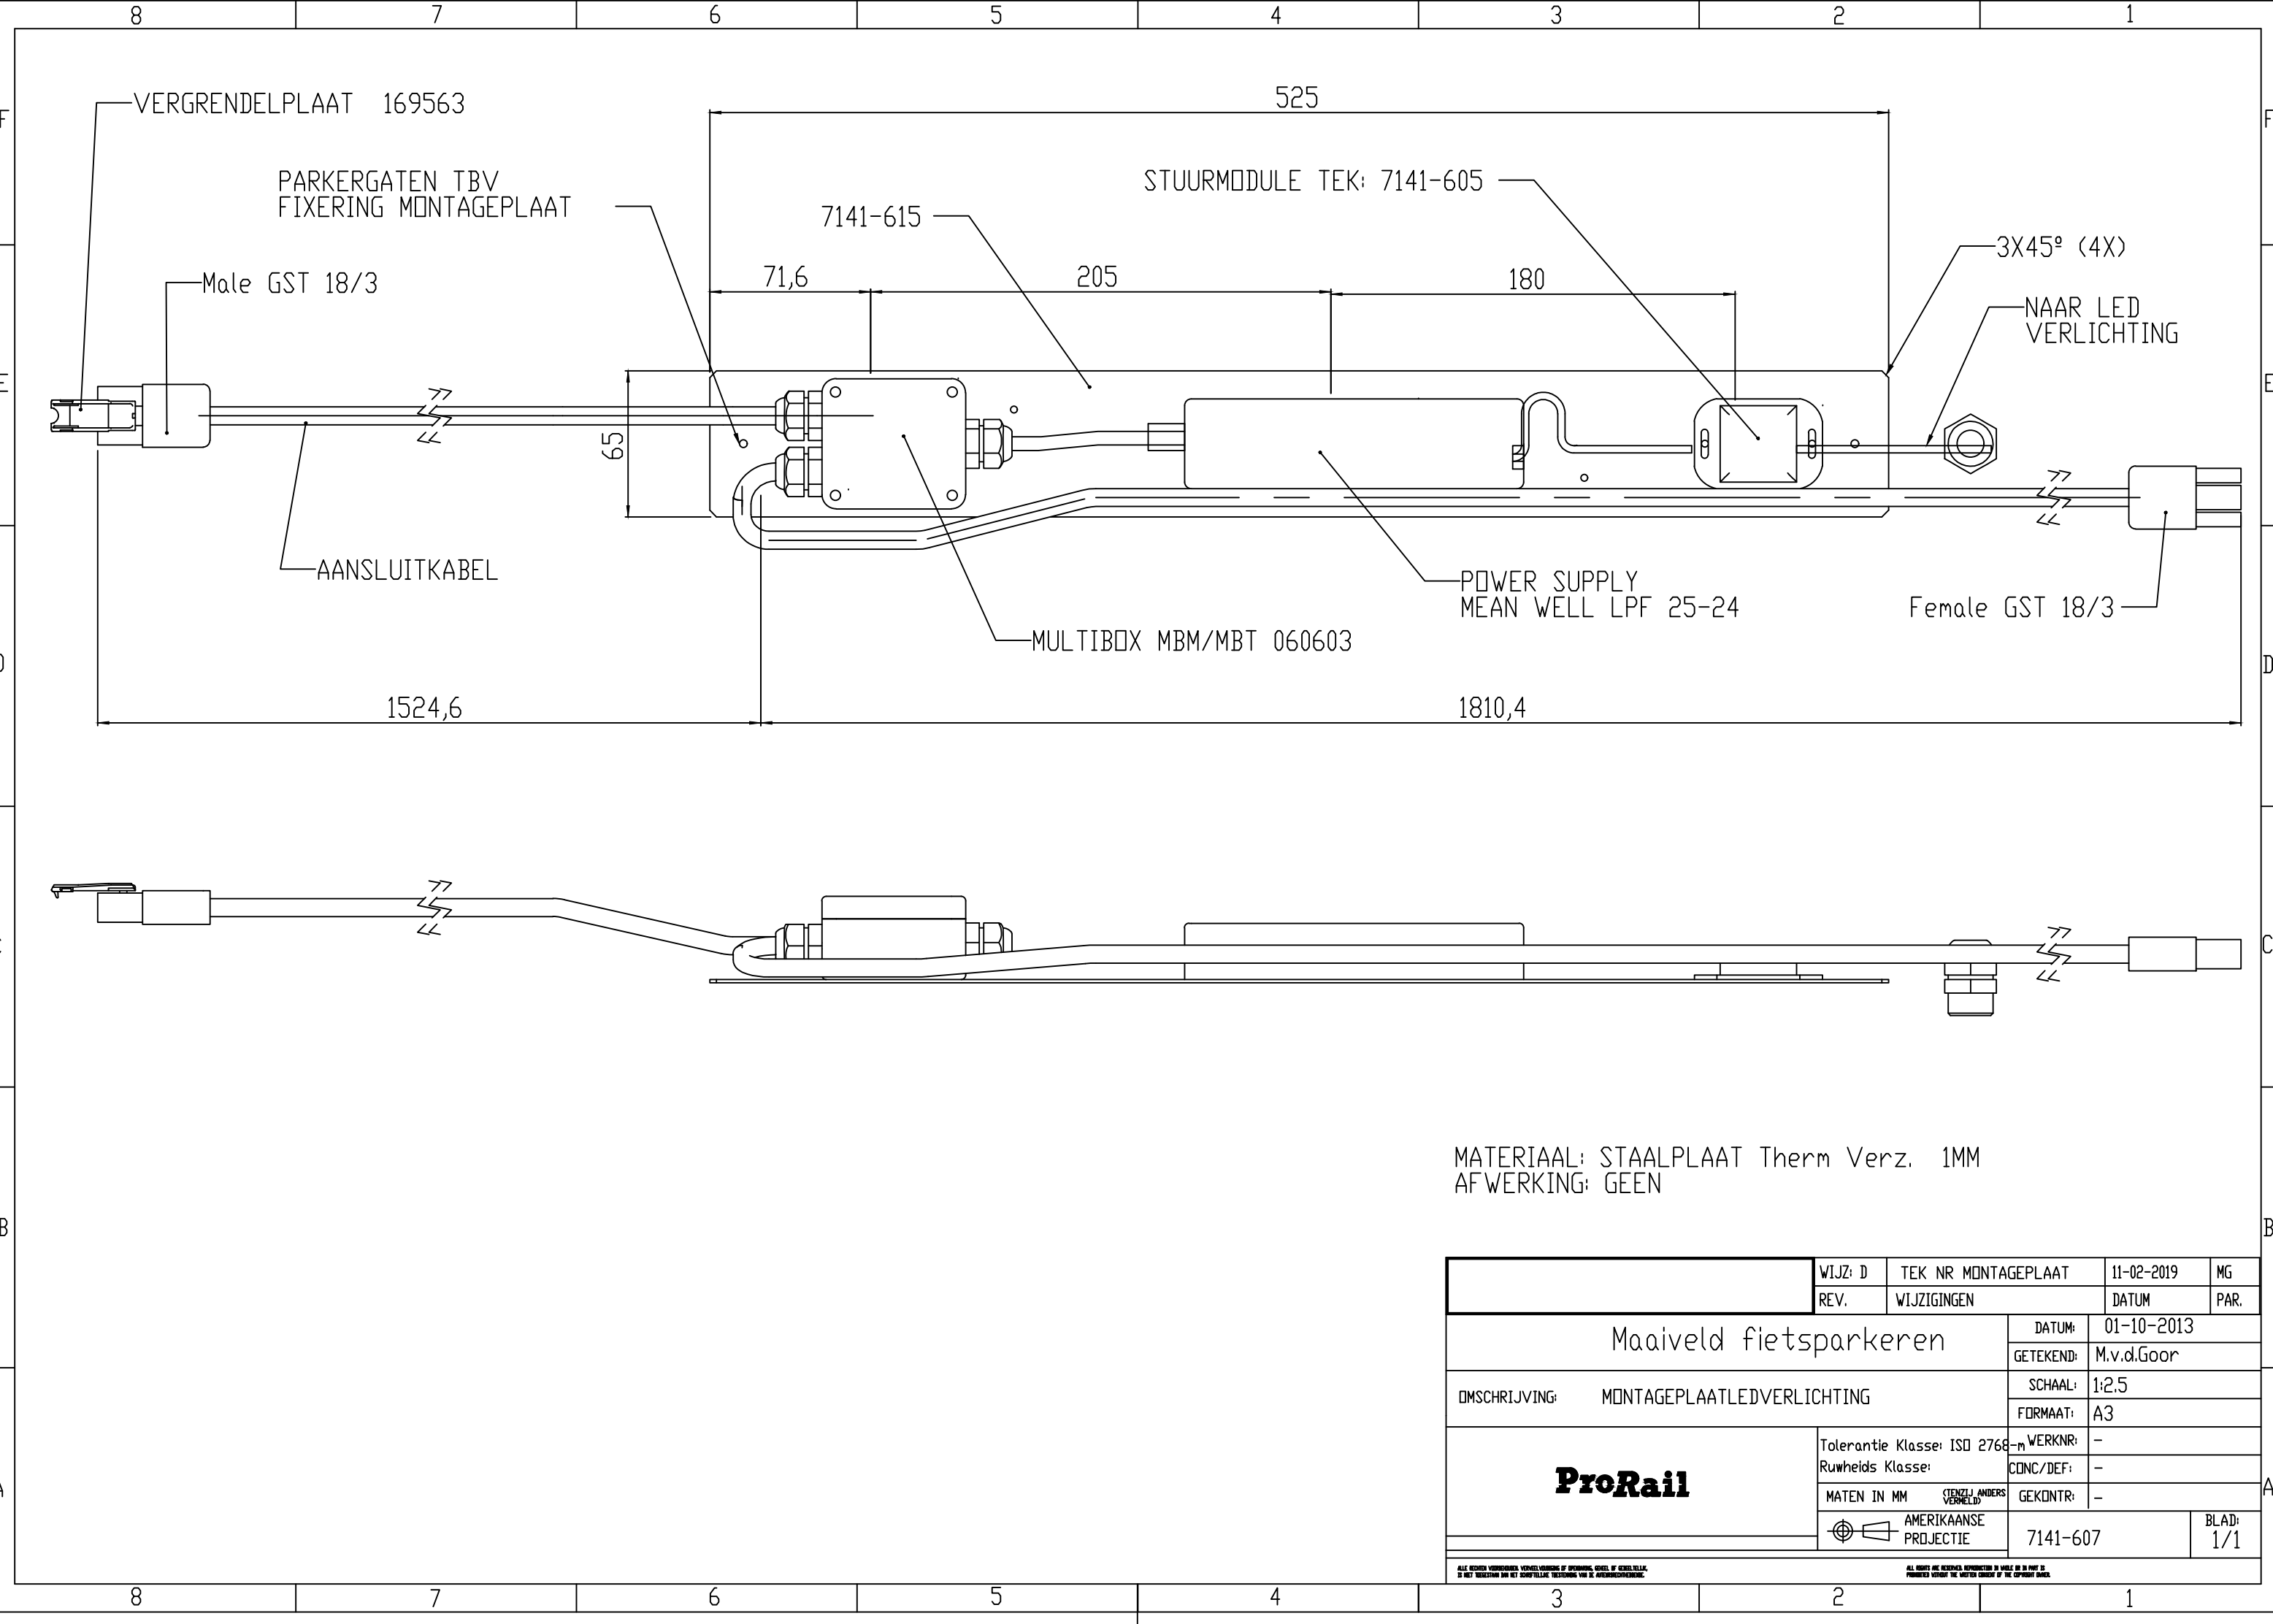

		WIJZ: D	TEK NR MONTAGEPLAAT	11-02-2019	MG
		REV.	WIJZIGINGEN	DATUM	PAR.
Maaiveld fietsparkeren			DATUM:	01-10-2013	
			GETEKEND:	M.v.d.Goor	
OMSCHRIJVING: MONTAGEPLAATLEDVERLICHTING			SCHAAL:	1:2,5	
			FORMAAT:	A3	
ProRail		Tolerantie Klasse: ISO 2768-m		WERKNR:	-
		Ruwheids Klasse:		CONC/DEF:	-
		MATEN IN MM (STENZIJ ANDERS VERMELD)		GEKONTR:	-
		 AMERIKAANSE PROJECTIE		7141-607	
ALLE RECHTEN VOORBEHOUDEN. VERKEERDE VERBODEN OF OPWIJKNING, GEHEEL OF DEELTIELIJK, IS NIET TOEGestaan BINNEN HET KOPERTIELIJK RECHTSTREK VAN DE AUTEURRECHTVERBODING.					
ALL RIGHTS ARE RESERVED. REPRODUCTION IN WHOLE OR IN PART IS PROHIBITED WITHOUT THE WRITTEN CONSENT OF THE COPYRIGHT OWNER.					