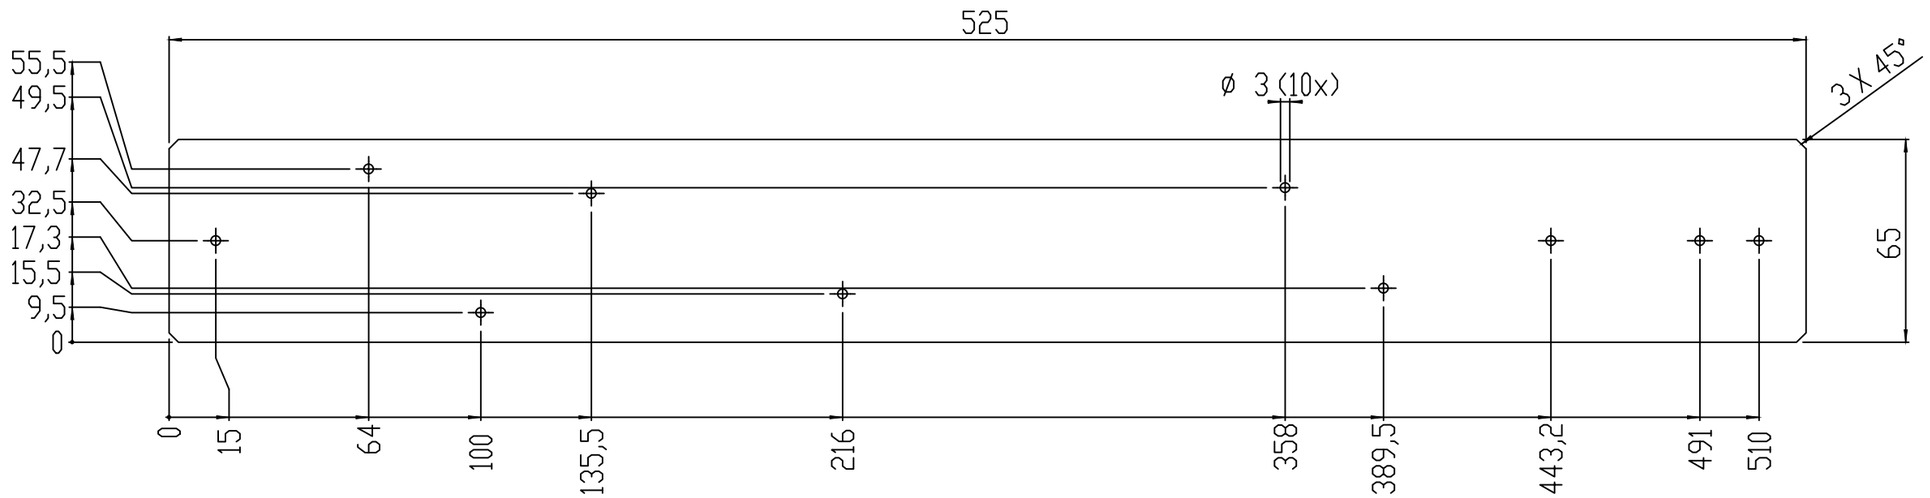


MATERIAAL: STAALPLAAT Therm Verz. 1.5MM
AFWERKING: GEEN

REV.	WIJZIGINGEN	DATUM	PAR.
WIJZ: B	Alle gaatjes Ø3	08-03-2019	

Maaiveld fietsparkeren

OMSCHRIJVING: Montageplaat Inschakelstroom begrenzer Ledverlichting

ProRail

DATUM:	11-02-2019
GETEKEND:	M.v.d.Goor
SCHAAL:	1:2
FORMAAT:	A3
WERKNR:	-
CONC/DEF:	-
GEKONTR:	-

Tolerantie Klasse: ISO 2768-m
Ruwheids Klasse:
MATEN IN MM (TENZIJ ANDERS VERMELD)
AMERIKAANSE PROJECTIE

7141-615

BLAD: 1/1

ALLE RECHTEN VOORBEHOUDEN. VERVEELVOUDIGING OF OPENBAARMAKING, GEHEEL OF GEDEELTELIJK, IS NIET TOEGESTAAN ZONDER SCHRIFTELIJKE TOESTEMMING VAN DE AUTEURSRECHTHEBBENDE.

ALL RIGHTS ARE RESERVED. REPRODUCTION IN WHOLE OR IN PART IS PROHIBITED WITHOUT THE WRITTEN CONSENT OF THE COPYRIGHT OWNER.