


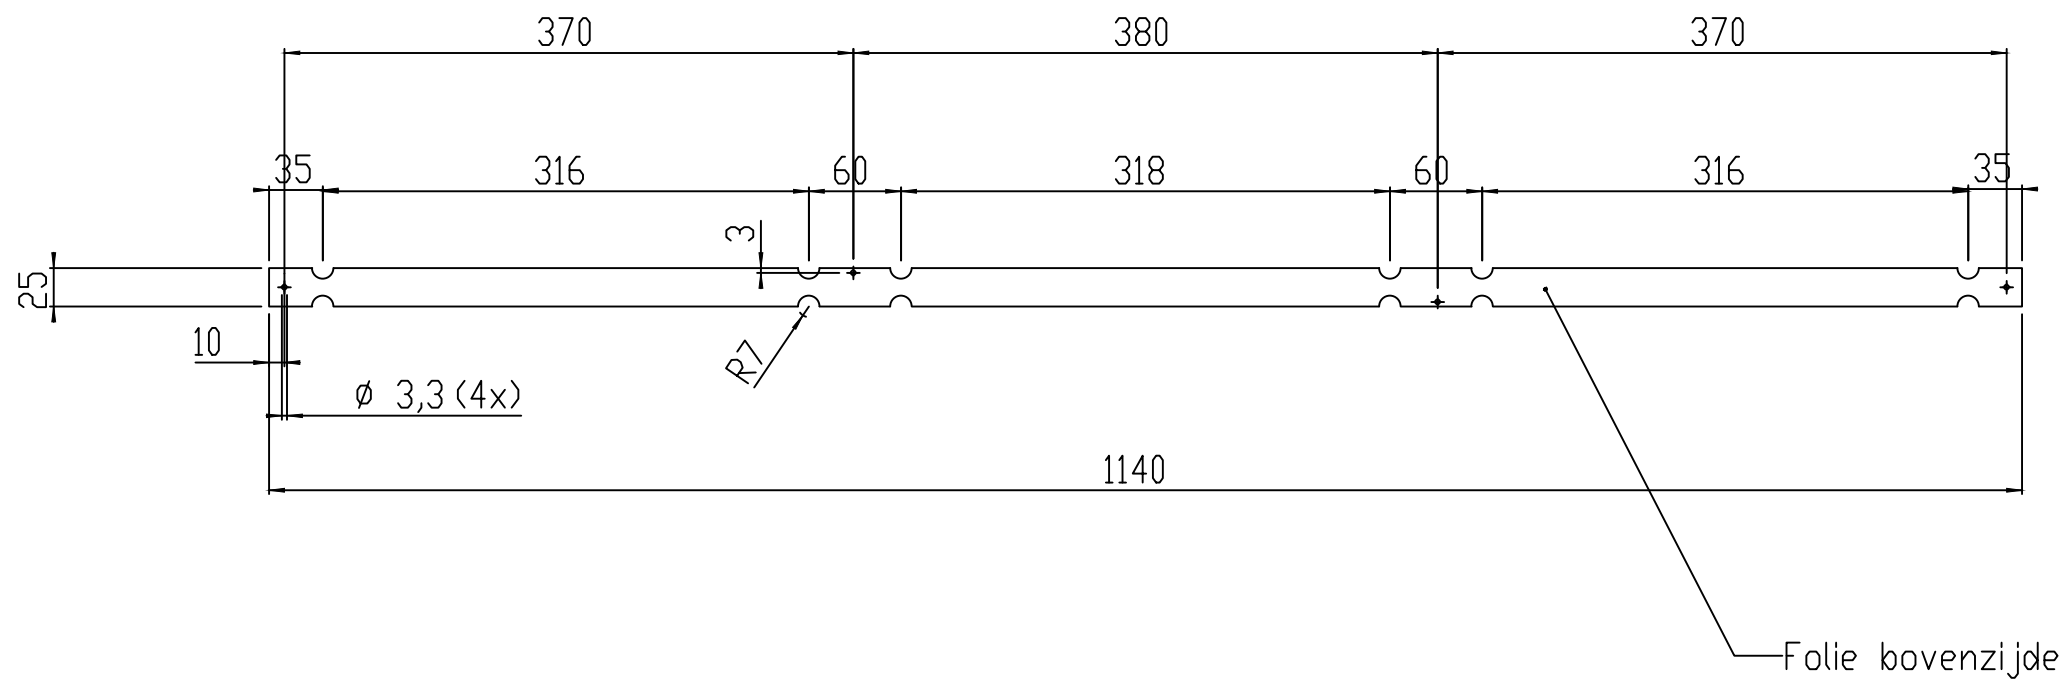

MATERIAAL: VOORGELAKTE (WIT) STAALPLAAT 0.75 MM

		WIJZ: A	Gaten Ø3.3	20-03-2019		MG
		REV.	WIJZIGINGEN		DATUM	PAR.
Maaiveld fietsparkeren				DATUM:	11-02-2019	
				GETEKEND:	M.v.d.Goor	
OMSCHRIJVING: Montagestrip				SCHAAL:	1:5	
				FORMAAT:	A3	
ProRail		Tolerantie Klasse: ISO 2768-m		WERKNR:	-	
		Ruwheids Klasse:		CONC/DEF:	-	
		MATEN IN MM (TENZIJ ANDERS VERMELD)		GEKONTR:	-	
				AMERIKAANSE PROJECTIE		7141-616
						BLAD: 1/1

ALLE RECHTEN VOORBEHOUDEN. VERVOLGMAKING OF OVERNAME, ZELF OF GEDRUKT, IS NIET TOEGestaan ZONDER HET SCHRIFTELIJKE TOESTEMMING VAN DE AUTEURSCHEPERSRECHT.

ALL RIGHTS ARE RESERVED. REPRODUCTION IN WHOLE OR IN PART IS PROHIBITED WITHOUT THE WRITTEN CONSENT OF THE COPYRIGHT OWNER.