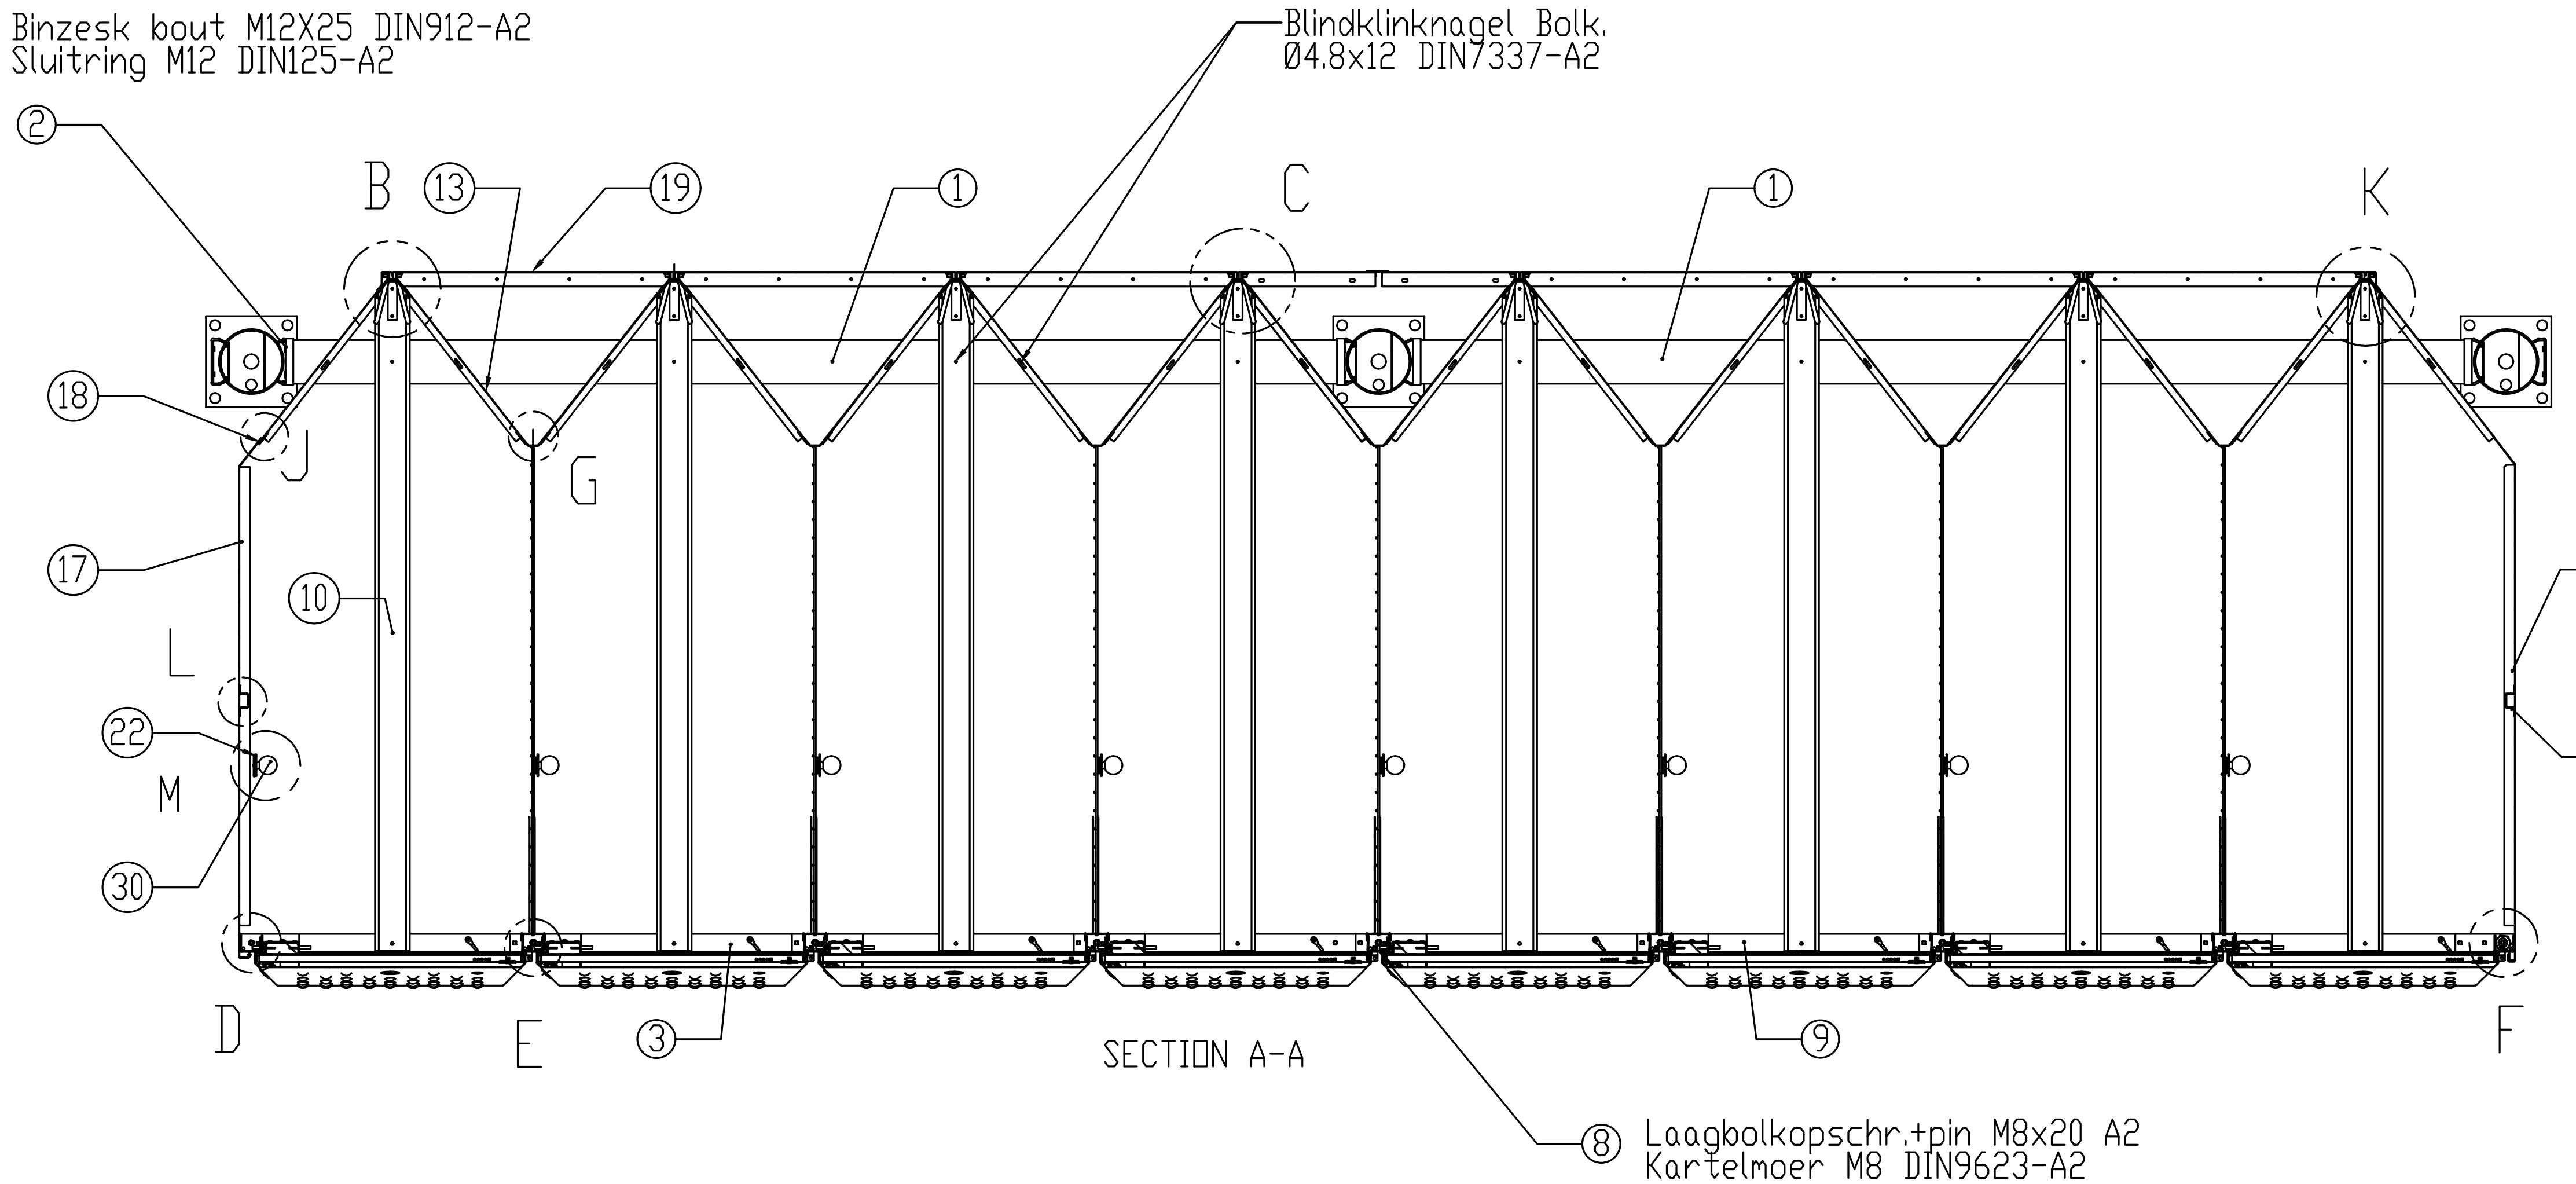

SECTION A-A

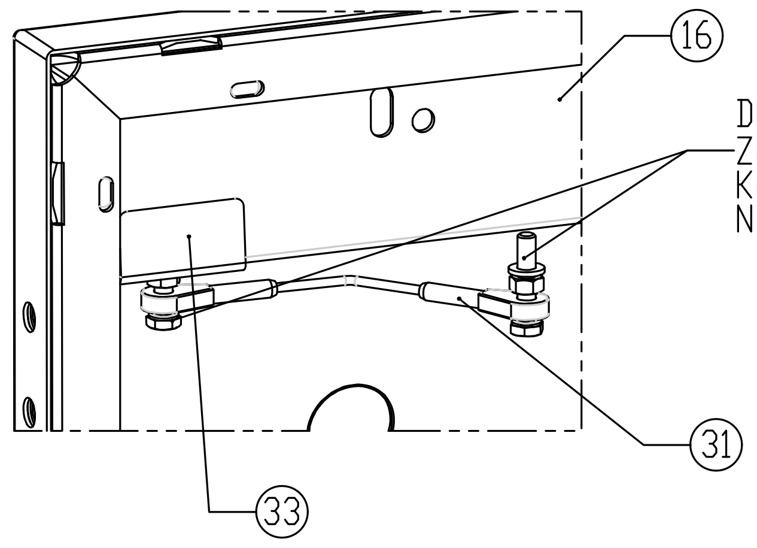

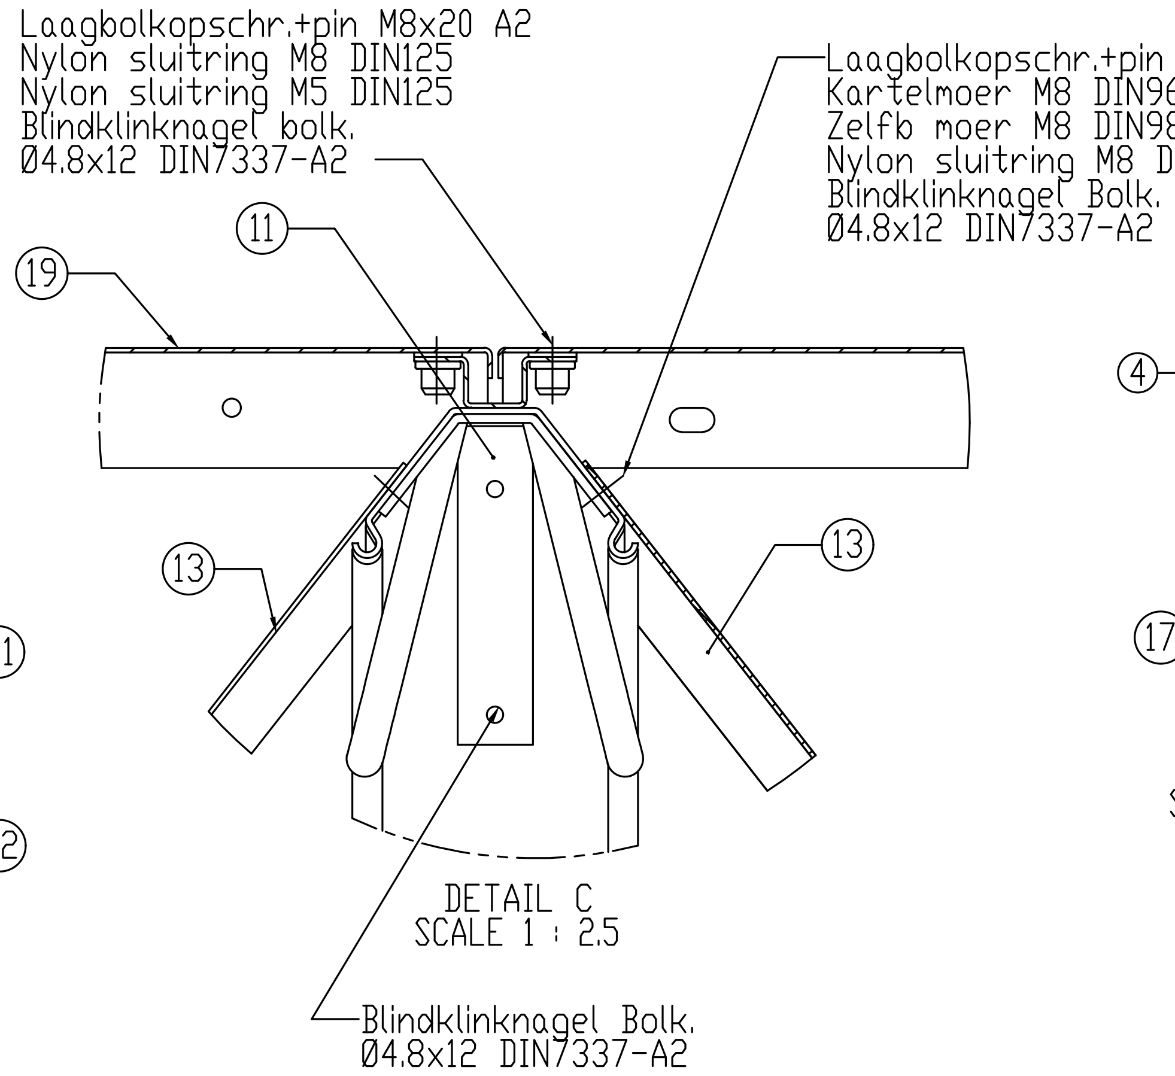

DETAIL C
SCALE 1 : 2.5

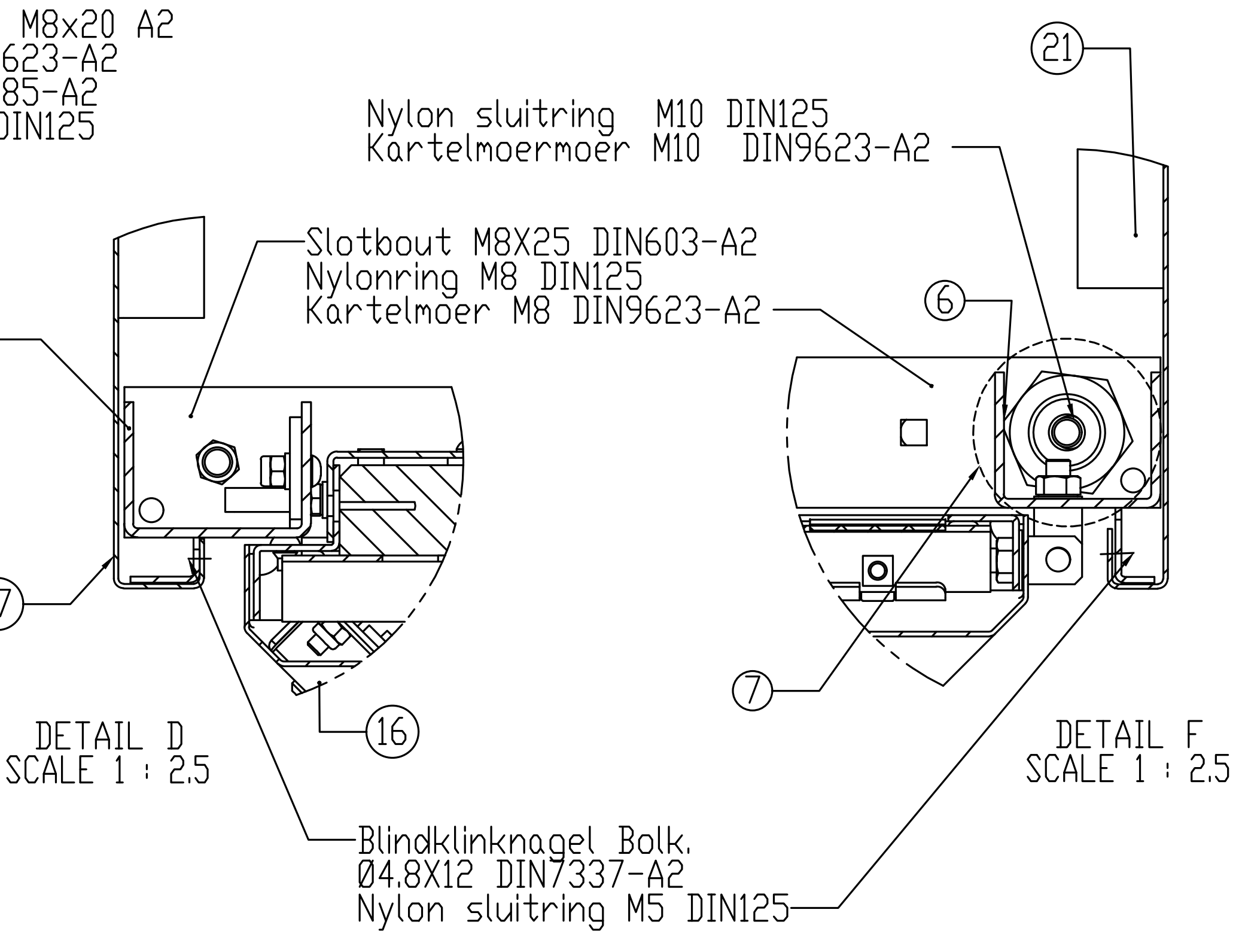

DETAIL D
SCALE 1 : 2.5

DETAIL F
SCALE 1 : 2.5

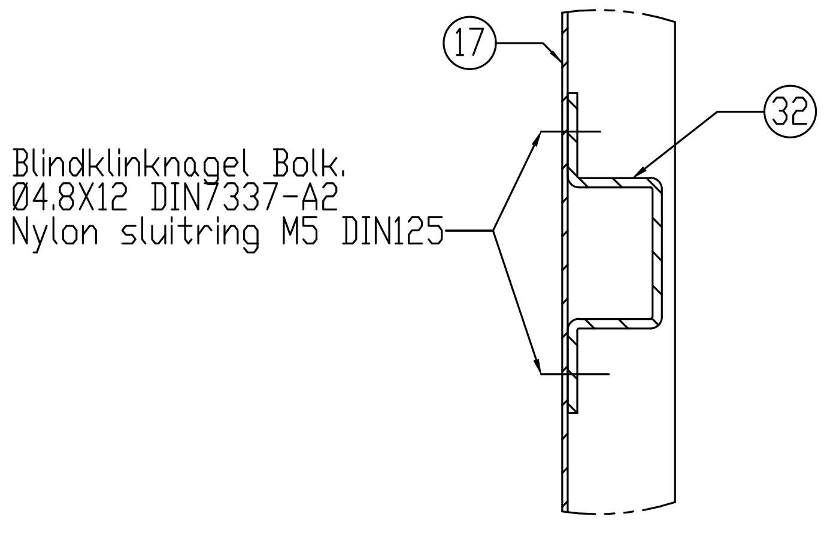

DETAIL L
SCALE 1 : 2

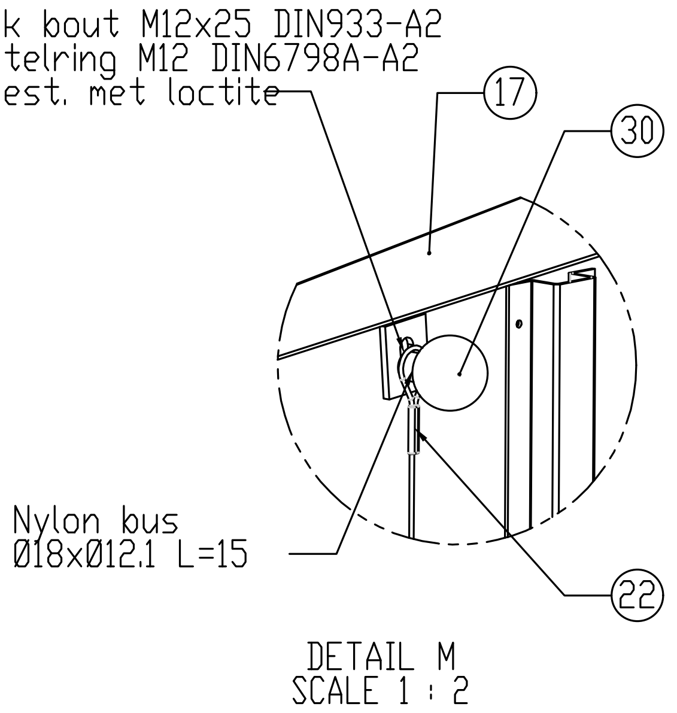

DETAIL M
SCALE 1 : 2

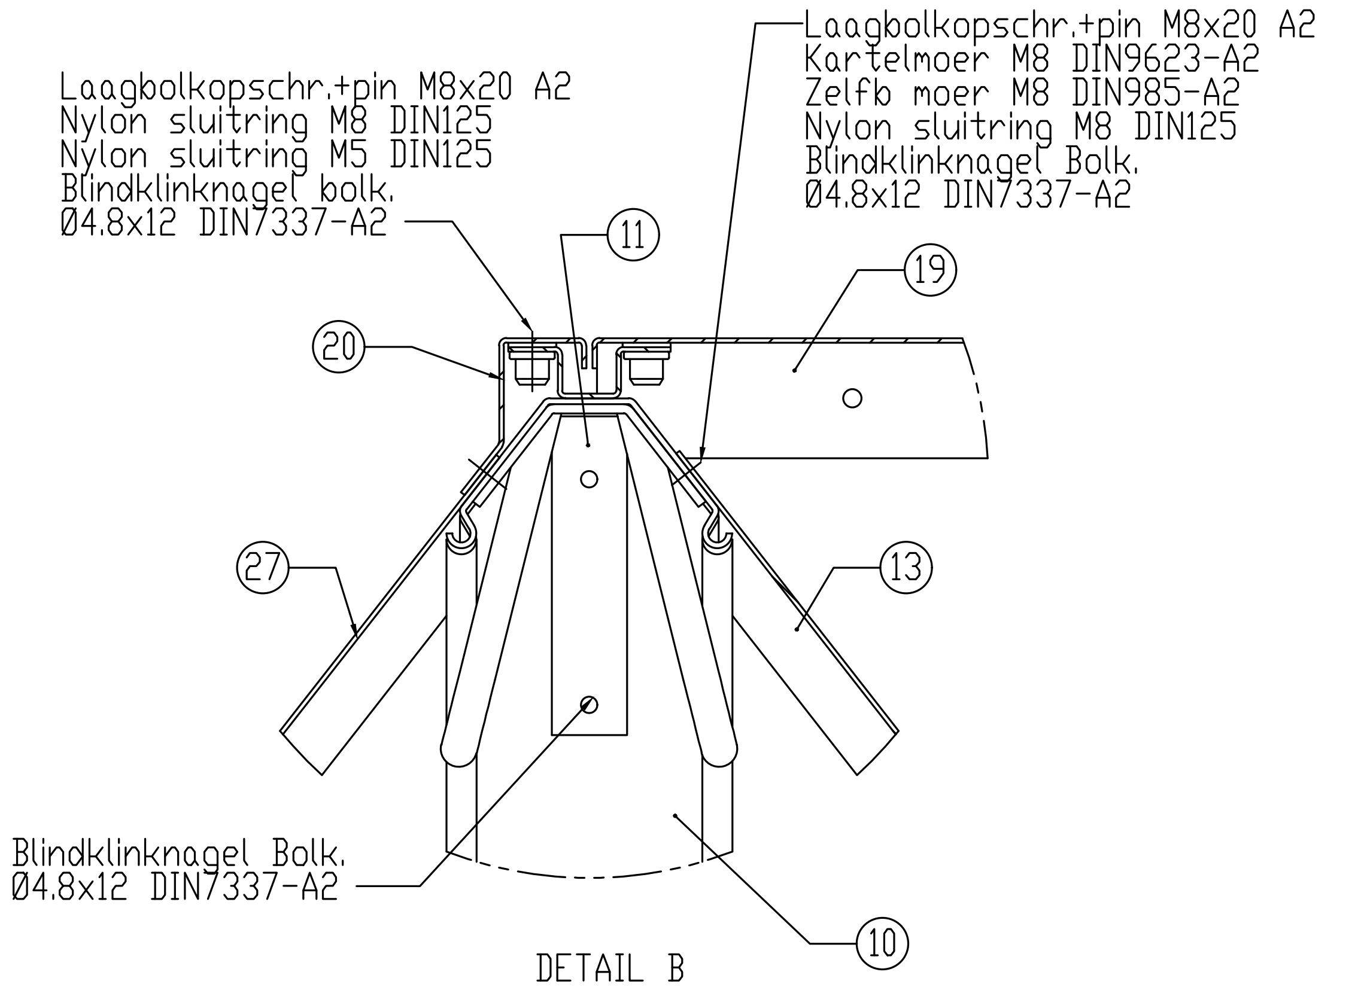

DETAIL B
SCALE 1 : 2.5

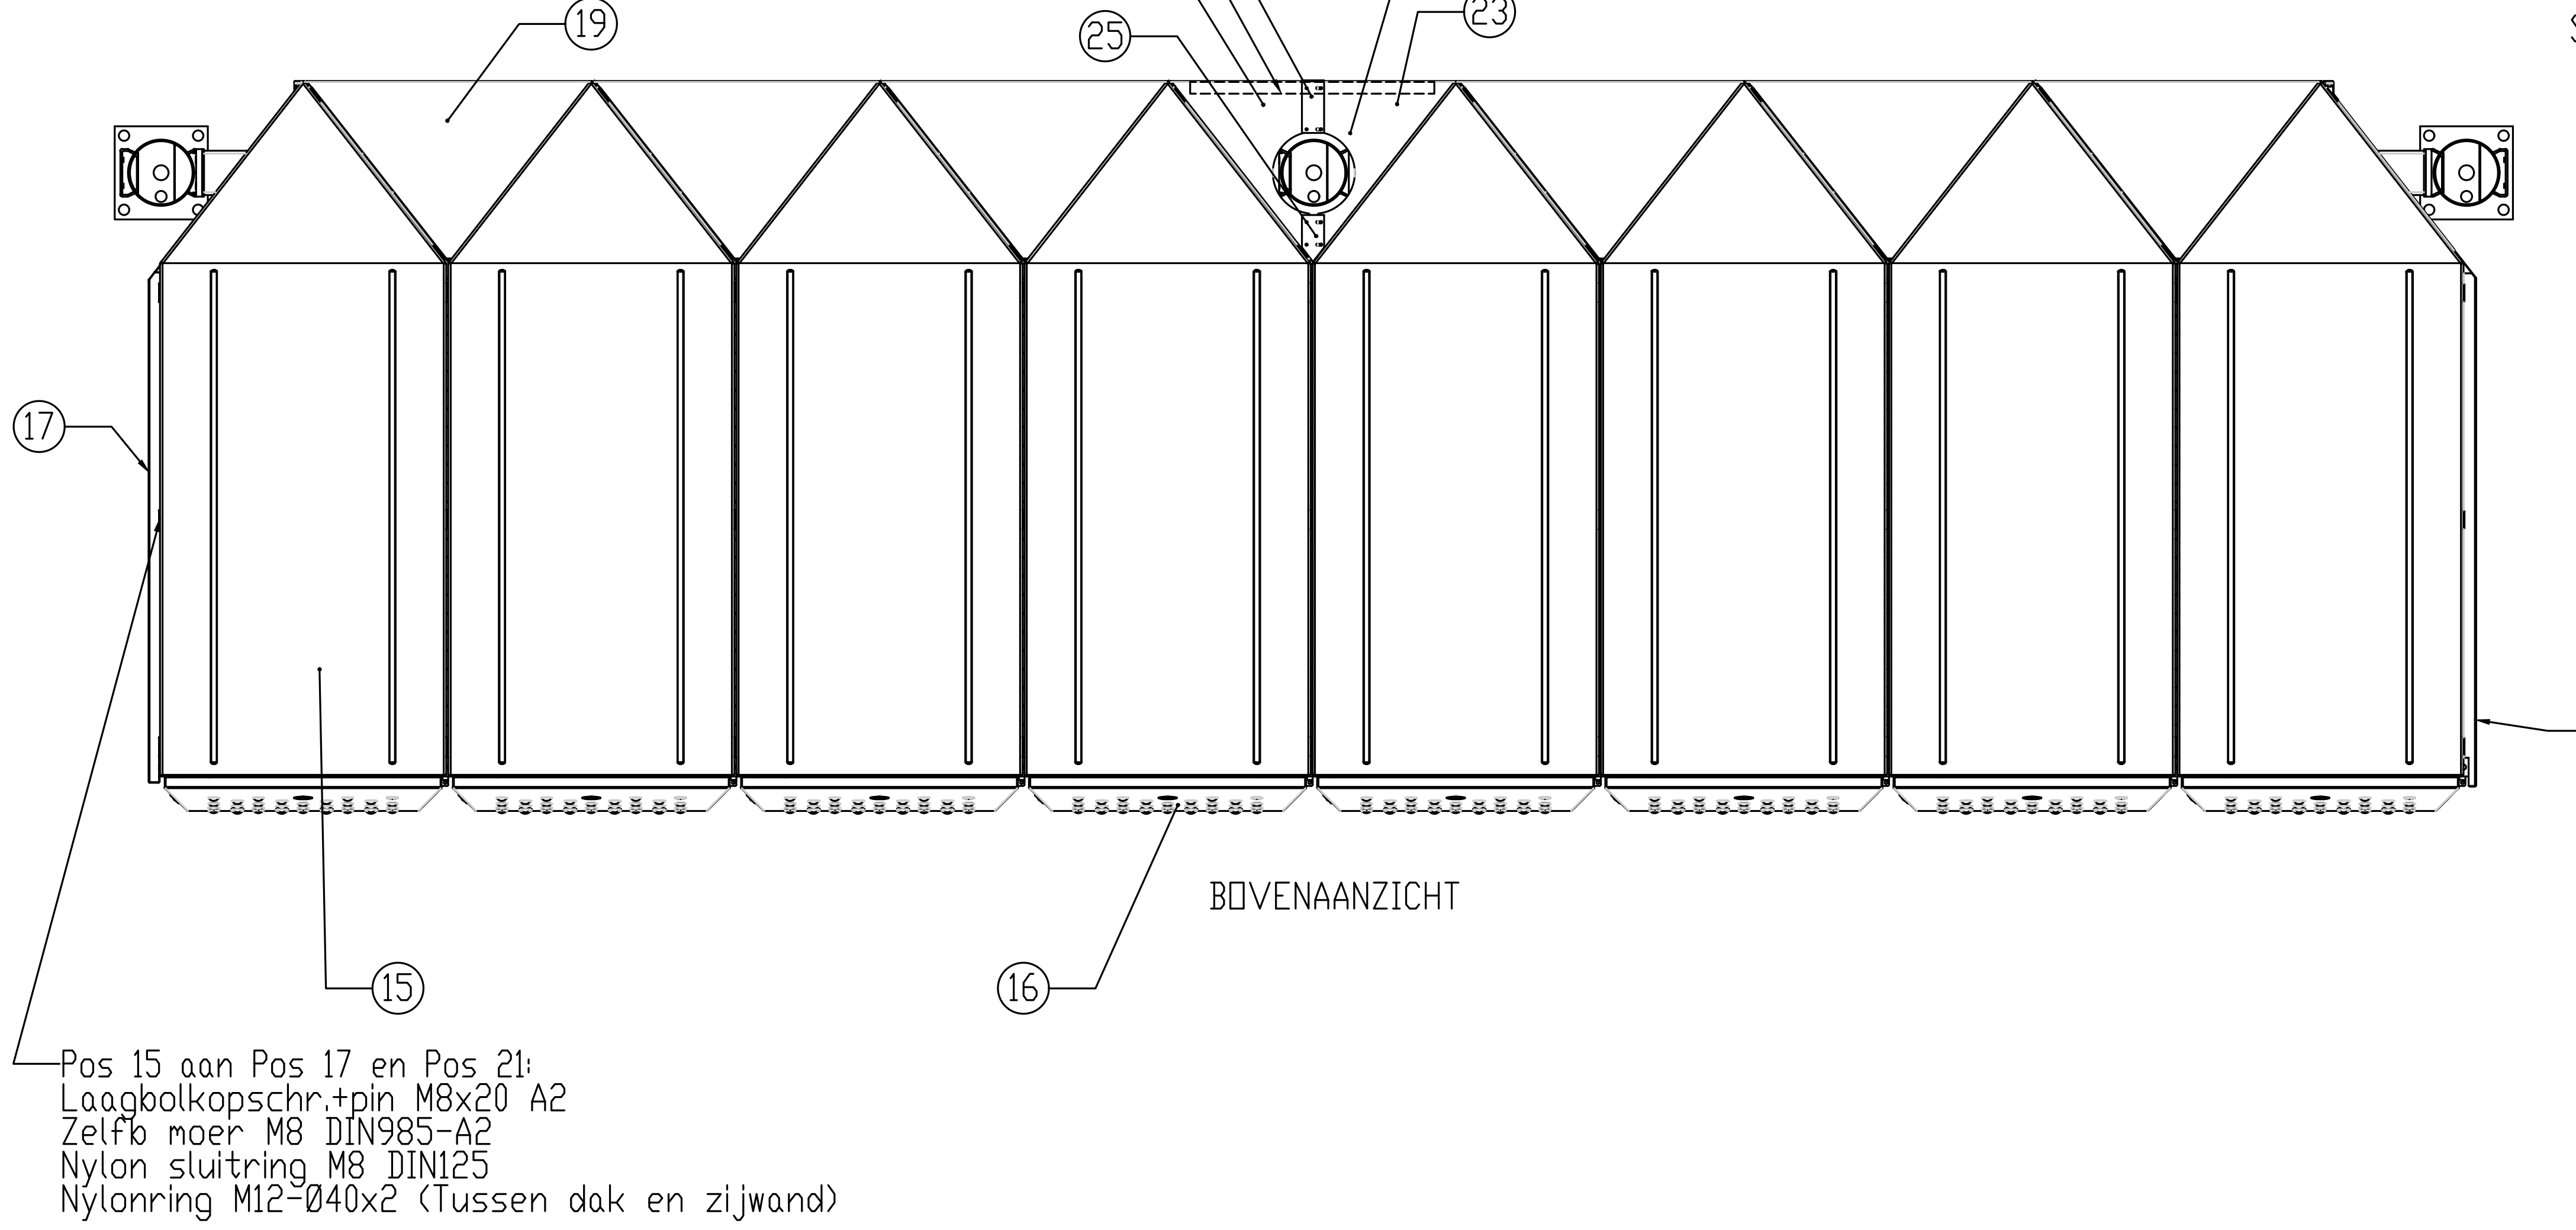
⑲
㉖
㉘
㉔
㉕
Laagbolkopschr.+pin M8x20 A2
Nylon sluitring M8 DIN125
Nylon sluitring M5 DIN125
Blindklinknagel bolk.
Ø4.8x12 DIN7337-A2
㉓
⑰
㉑
⑮
⑯
Pos 15 aan Pos 17 en Pos 21:
Laagbolkopschr.+pin M8x20 A2
Zelfb moer M8 DIN985-A2
Nylon sluitring M8 DIN125
Nylonring M12-Ø40x2 (Tussen dak en zijwand)

BOVENAANZICHT

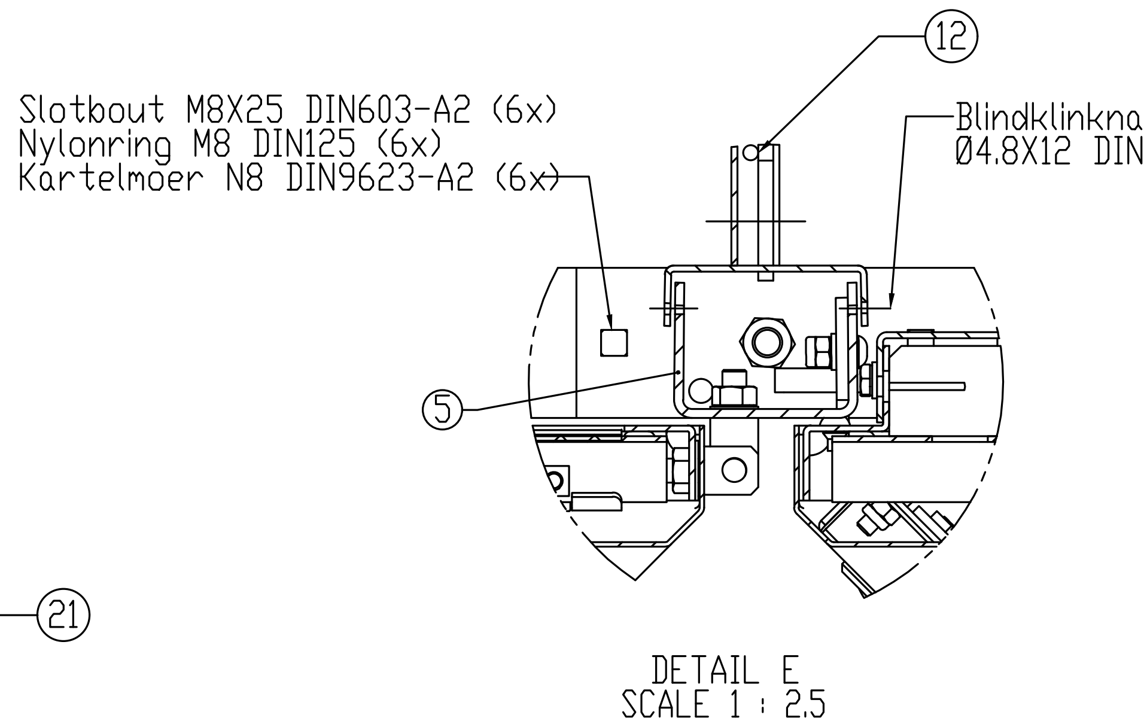

DETAIL E
SCALE 1 : 2.5

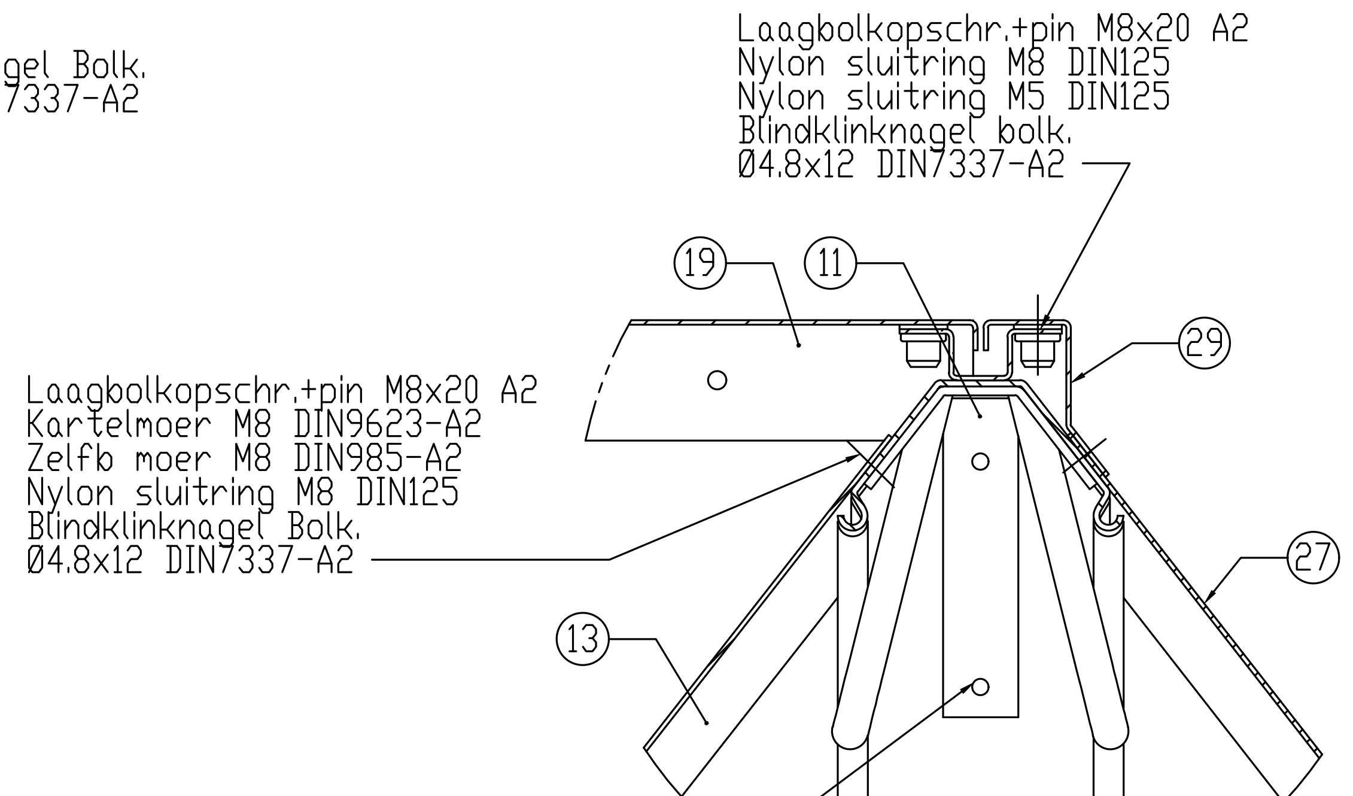

DETAIL K
SCALE 1 : 2.5

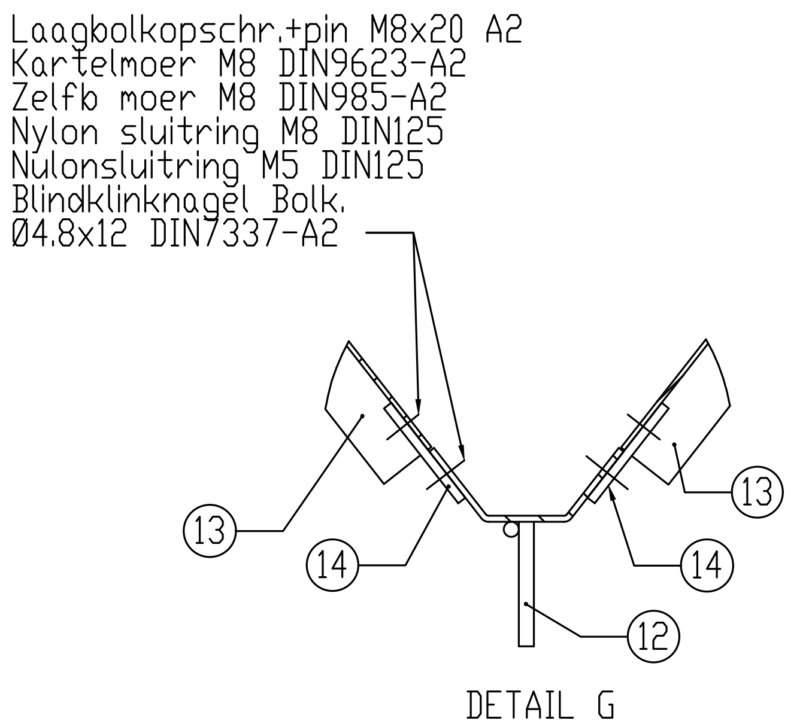

DETAIL G
SCALE 1 : 2.5

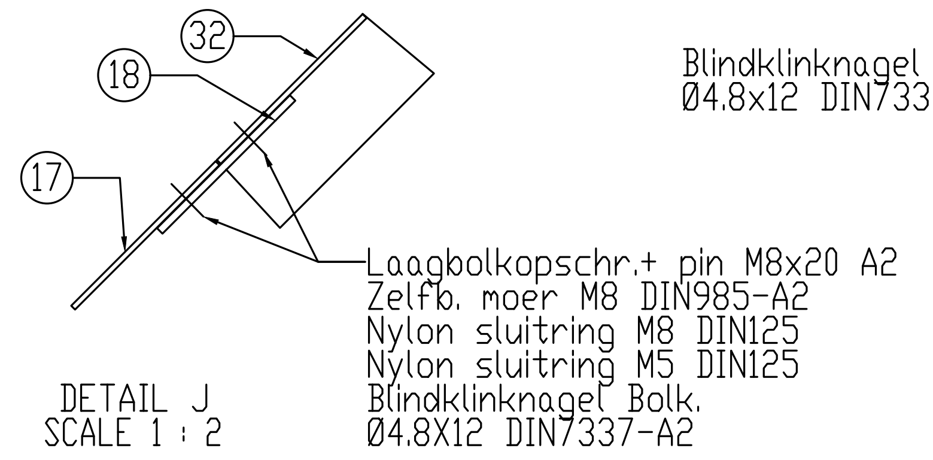
㉜
⑱
⑰
Laagbolkopschr.+ pin M8x20 A2
Zelfb. moer M8 DIN985-A2
Nylon sluitring M8 DIN125
Nylon sluitring M5 DIN125
Blindklinknagel Bolk.
Ø4.8X12 DIN7337-A2

DETAIL J
SCALE 1 : 2

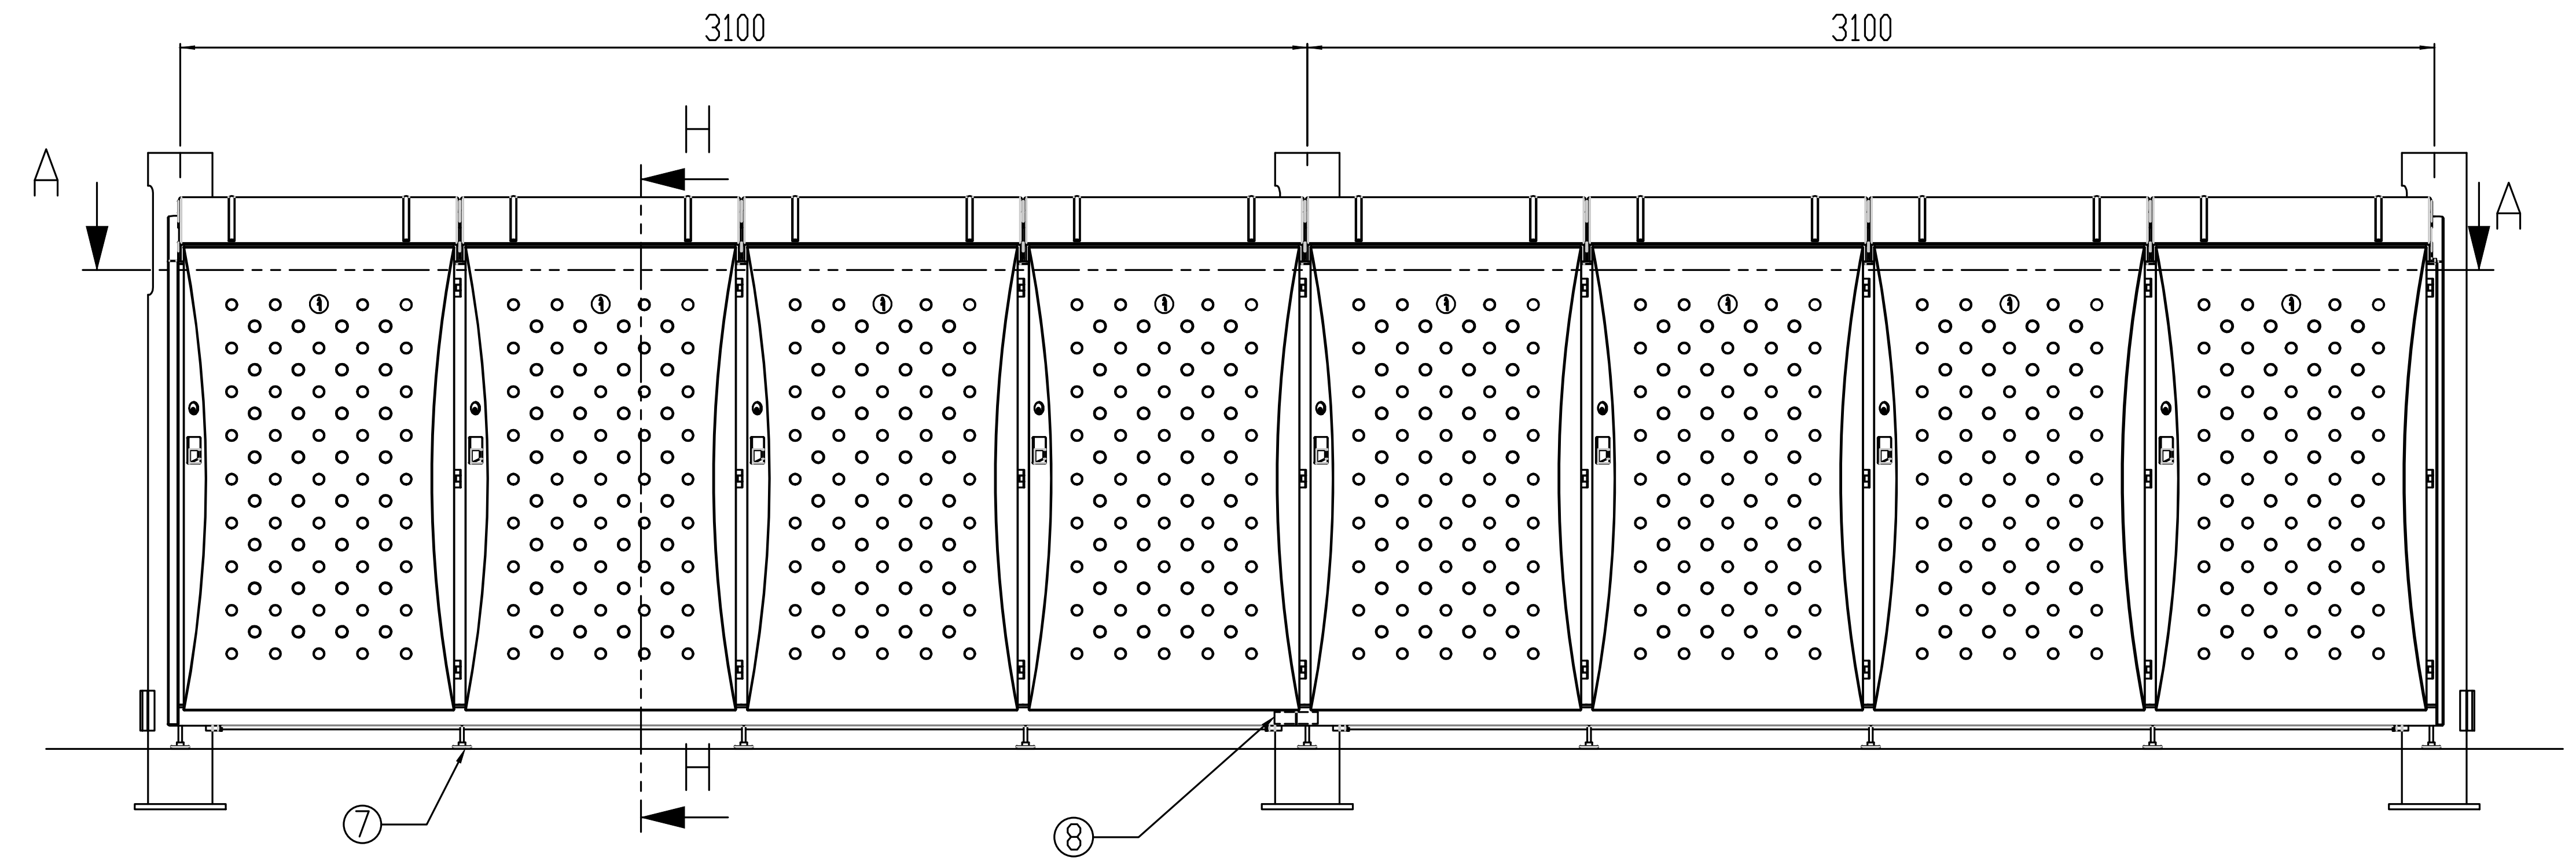

VOORAANZICHT

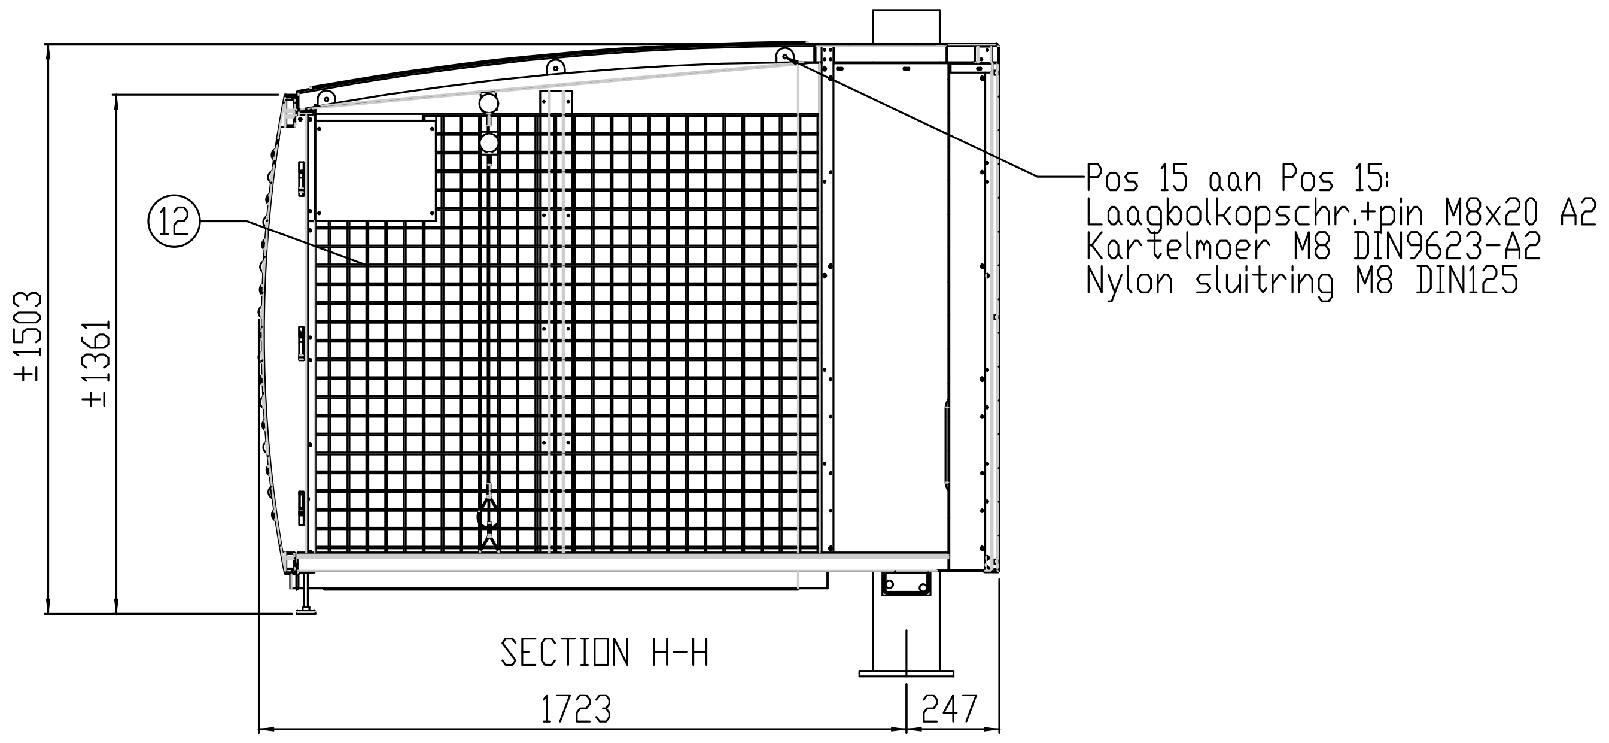

SECTION H-H

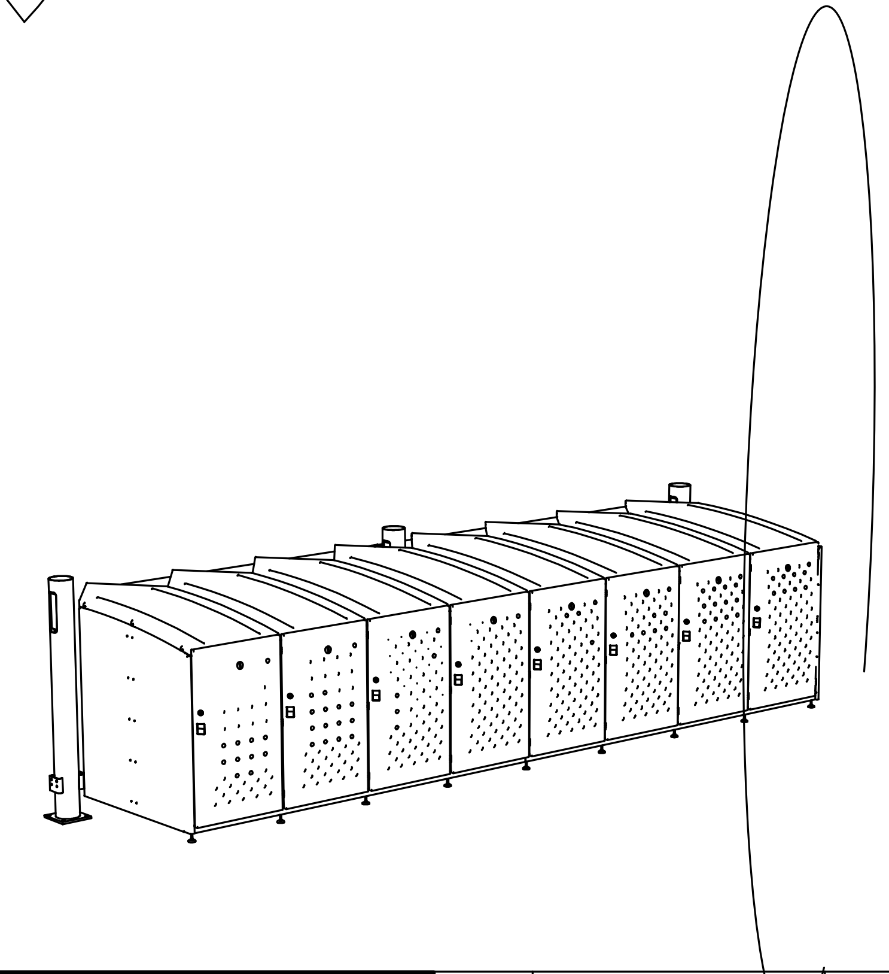

| ITEM NO. | PART NUMBER | BENAMING |
|---|---|---|
| 1 | 7142-355 | Traverse enkele rij |
| 2 | 7141-309 | Moerplaat traverse |
| 3 | 7142-325 | Frontregel Start/Tussensectie |
| 4 | 7242-212 | Deurstijl eind links |
| 5 | 7142-213 | Deurstijl midden |
| 6 | 7142-214 | Deurstijl eind rechts |
| 7 | Gelenkstellfuss<br>Fath Components BV<br>128989/9D050K10150EN | Stelvoet Ø50-M10 |
| 8 | 7142-328 | Koppelstuk frontregel |
| 9 | 7142-326 | Frontregel solo/eindsectie |
| 10 | 7142-301 | Wielgoot horizontaal |
| 11 | 7142-215 | Wielgoot vertikaal |
| 12 | 7142-216 | Sam tussenwand |
| 13 | 7142-304 | Achterwand (Ongelakt) |
| 14 | 7142-327 | Koppelstrip tussenwand |
| 15 | 7142-202 | Kluisdak |
| 16 | 7142-100 | Sam Kluisdeur |
| 17 | 7142-322 | Linkerzijwand |
| 18 | 7142-324 | Koppelstrip zijwand |
| 19 | 7142-334 | Buitenwand achterzijde |
| 20 | 7142-335 | Sluitprofiel links |
| 21 | 7142-333 | Rechterzijwand |
| 22 | 7142-338 | Kabel t.b.v kleding |
| 23 | 7142-346 | Buitenwand achterzijde L |
| 24 | 7142-345 | Buitenwand achterzijde R |
| 25 | 7142-387 | Koppelstrip |
| 26 | 7142-386 | Koppelstrip |
| 27 | 7142-1304 | Achterwand (Gelakt) |
| 28 | 7142-388 | Koppelstrip onderzijde |
| 29 | 7142-337 | Sluitprofiel rechts |
| 30 | Kogelknop Zwart Bakeliet<br>M12xØ50<br>Skiffy 07 1250 699 15 | Kogelknop |
| 31 | 7142-339 | Kabel t.b.v deur |
| 32 | 7142-393 | Omega zijwand |
| 33 | 7142-390 | Beugel t.b.v deurkabel |

| WIJZ: A | Maten toegevoegd | 16-09-2019 | MG |
|---|---|---|---|
| REV. | WIJZIGINGEN | DATUM | PAR. |

# Maaiveld fietsparkeren

OMSCHRIJVING: SAMENSTELLING ENKELZIJDIGE KLUIS

DATUM: 28-05-2015
GETEKEND: M.v.d.Goor
SCHAAL: DIV.
FORMAAT: A1
WERKNR: –
CONC/DEF: –
GEKONTR: –

**ProRail**

Tolerantie Klasse: ISO 2768-m
Ruwheids Klasse:
MATEN IN MM (TENZIJ ANDERS VERMELD)
AMERIKAANSE PROJECTIE

TEKENINGNUMMER: 7142-050
BLAD: 1/2

ALLE RECHTEN VOORBEHOUDEN. VERVEELVOUDIGING OF OPENBARING, GEHEEL OF GEDEELTELIJK, IS NIET TOEGESTAAN DAN MET SCHRIFTELIJKE TOESTEMMING VAN DE AUTEURSRECHTHEBBENDE.
ALL RIGHTS ARE RESERVED. REPRODUCTION IN WHOLE OR IN PART IS PROHIBITED WITHOUT THE WRITTEN CONSENT OF THE COPYRIGHT OWNER.