

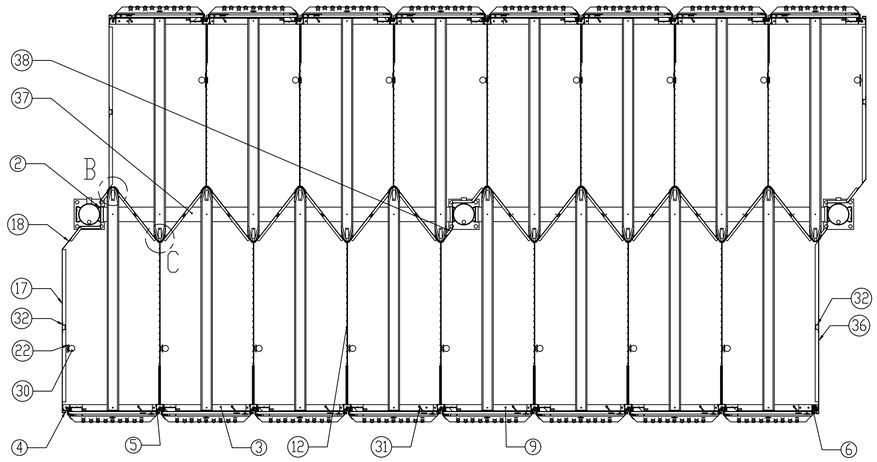


SECTION A-A

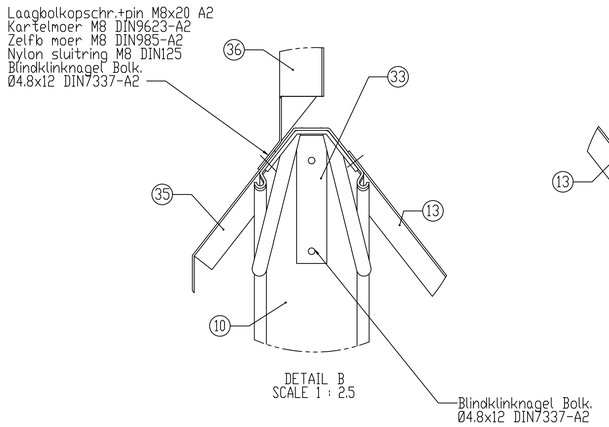


DETAIL B
SCALE 1 : 2.5

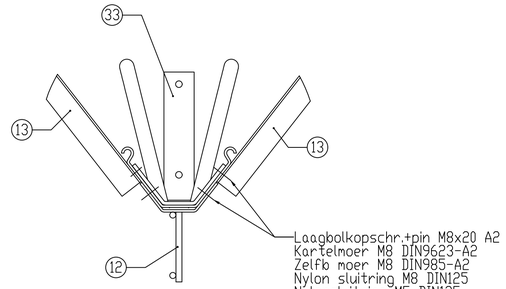



DETAIL C
SCALE 1 : 2.5

POS NR	PART NUMBER	Benaming
2	7141-309	Moerplaat traverse
3	7142-325	Frontregel Start/tussensectie
4	7142-212	Deurstijl eind links
5	7142-213	Deurstijl midden
6	7142-214	Deurstijl eind rechts
7	Gelenkstellfuss, Fath Components BV 128989/9D050K10150EN	Stelvoet Ø50-M10
8	7142-328	Koppelstuk frontregel
9	4142-326	Frontregel solo/eindsectie
10	7142-301	Wielgoot horizontaal
12	7142-216	San Tussenwand
13	7142-304	Achterwand ongelakt
15	7142-202	Kluisdak
16	7142-100	San kluisdeur
17	7142-322	Linkerzijwand
18	7142-324	Koppelstrip zijwand
22	7152-338	Kabel t.b.v kleding
30	Kogelknop Zwart Bakeliet Ø50xM12 Skiffy 107 1250 699 15	Kogelknop
31	7142-339	Kabel t.b.v deur
32	7142-393	Omega zijwand
33	7142-211	Wielgoot vertikaal
34	7142-201	Kluisdak
35	7142-1310	Achterwand kolom (Gelakt)
36	7142-323	RechterzijwandF4
37	7142-354	Traverse dubbele rij
38	7142-310	Achterwand kolom (Ongelakt)

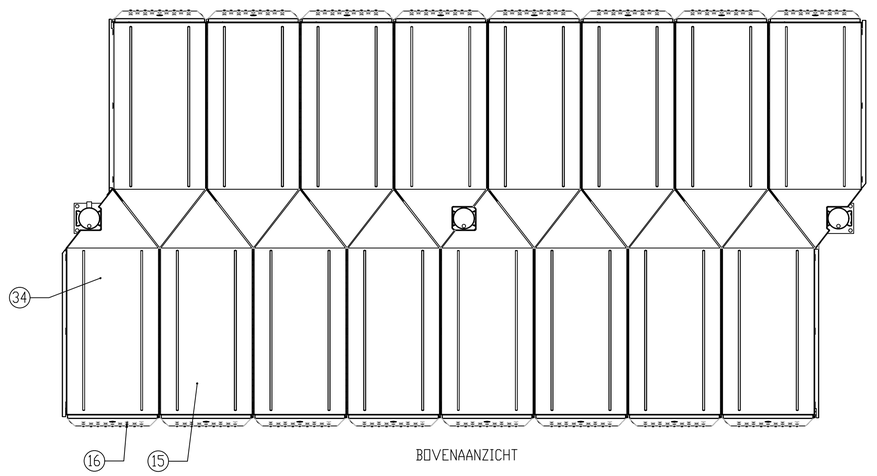


BOVENAANZICHT

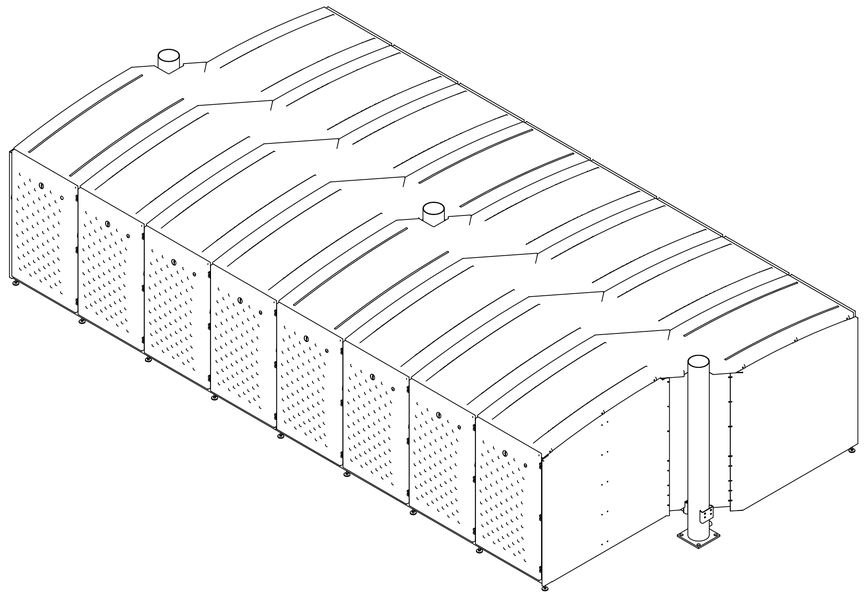

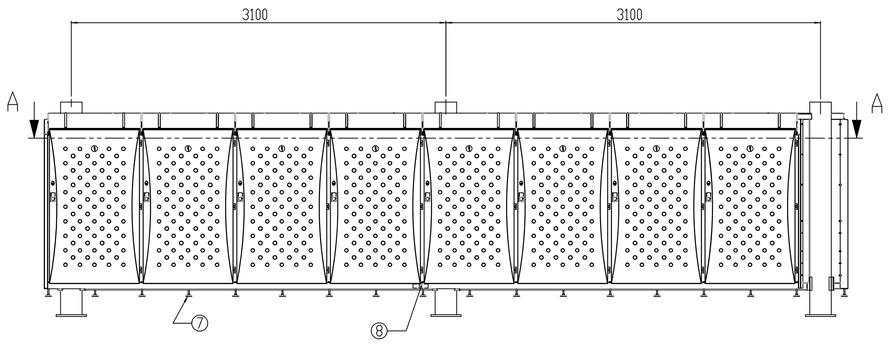

VOORAANZICHT

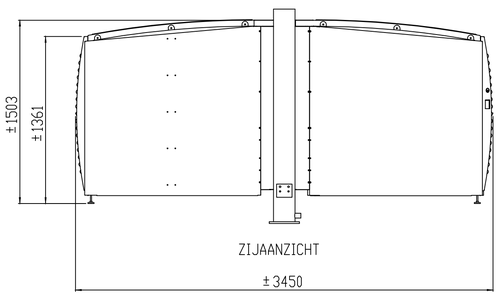

ZIJAANZICHT

Voor overige details en doorsnede: Zie 7242-050-Blad 1

	WIJZ: A	Maten toegevoegd	16-09-2019	MG
	REV.	WIJZIGINGEN	DATUM	PAR.
Maaiveld fietsparkeren		DATUM:	28-05-2015	
		GETEKEND:	M.V.D.g□□R	
OMSCHRIJVING: SAMENSTELING DUBBELE KLUIS		SCHAAL:	1:25	
		FORMAAT:	A1	
ProRail	Tolerantie Klasse: ISO 2768-m Ruwheids Klasse:	WERKNR:	–	
		CONC/DEF:	–	
	MATEN IN MM (ONLY UNLESS OTHERWISE SPECIFIED)	GEKONTR:	–	
	AMERIKAANSE PROJECTIE	TEKENINGNUMMER: 7142-050		BLAD 2/2

DE INFORMATIE IN DEZE TEKENING IS EIGENDOM VAN PRORAIL B.V. EN MAG ZONDER VOORAFGAANDE SCHRIFTELIJKE TOESTEMMING NIET WORDEN GEBRUIKT, GEKOPIEERD OF OPENBAAR GEMAAKT.