


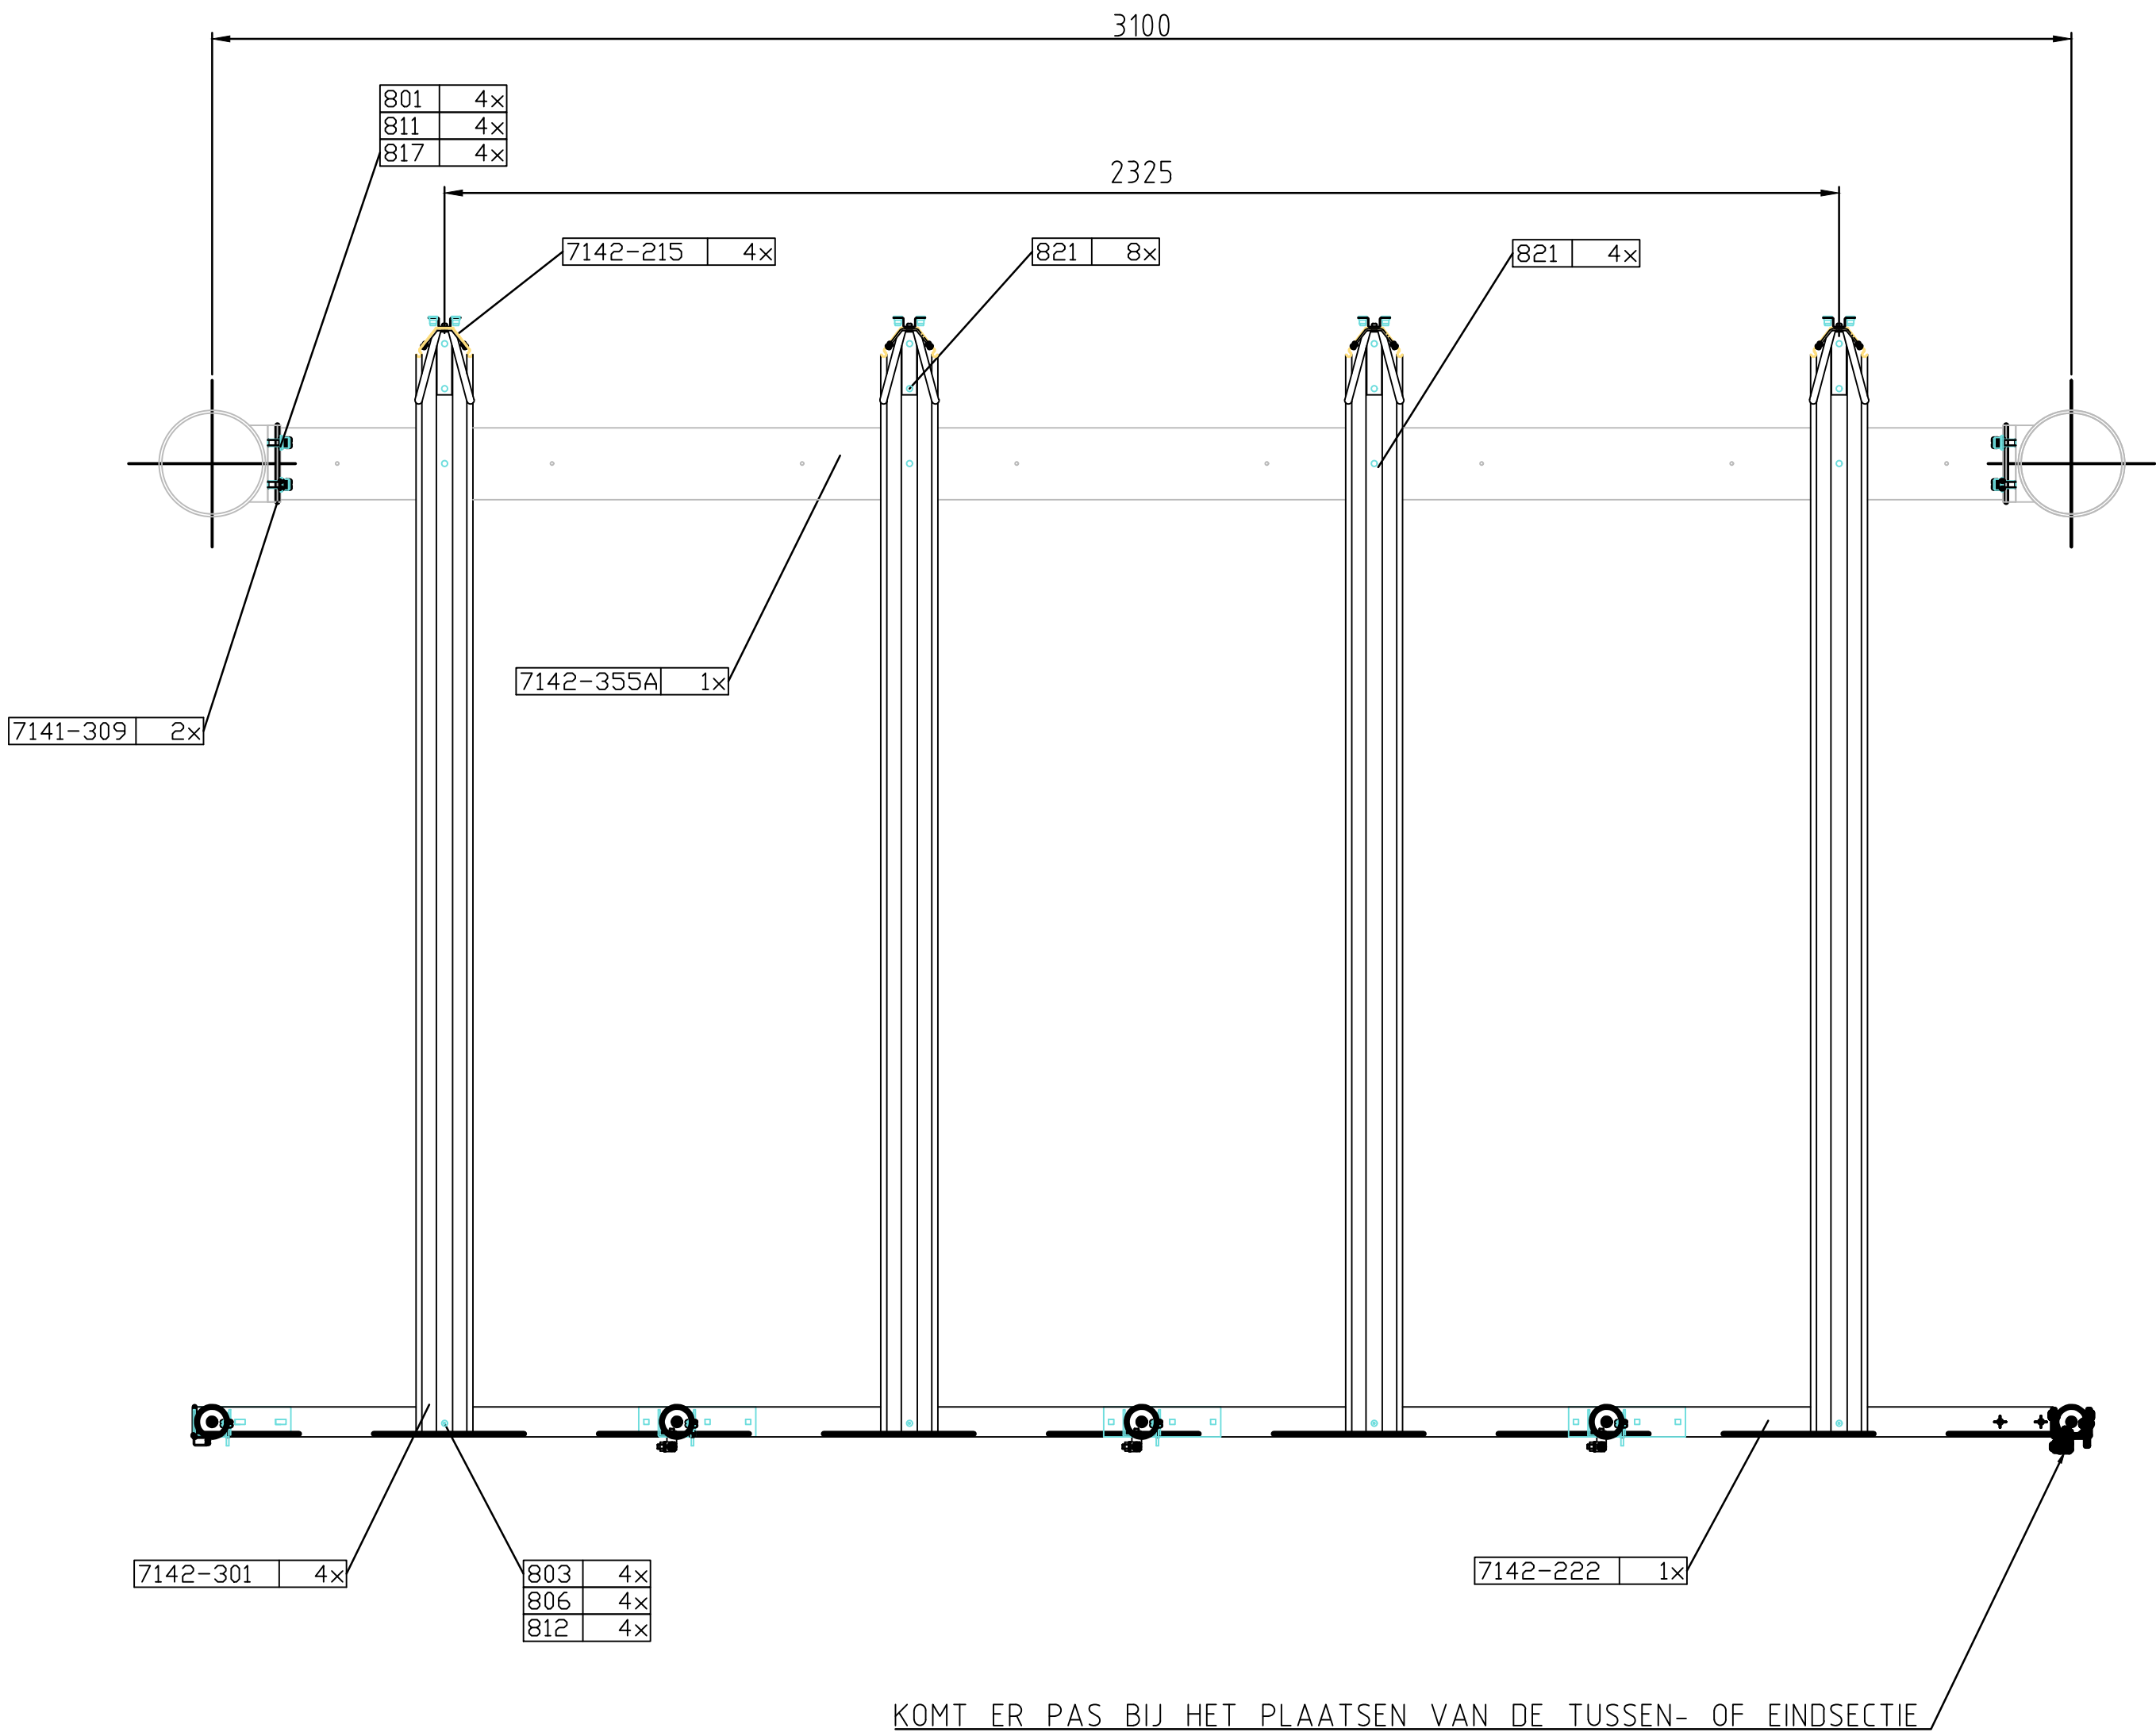

MONTAGE FASE 1

GETEKEND IS START SECTIE 4 KLUIZEN

FRONTSECTIE: VERTIKALE EN HORIZONTALE WIELGOOT

Wijzigingen alleen met CAD	
----------------------------	--	--	