

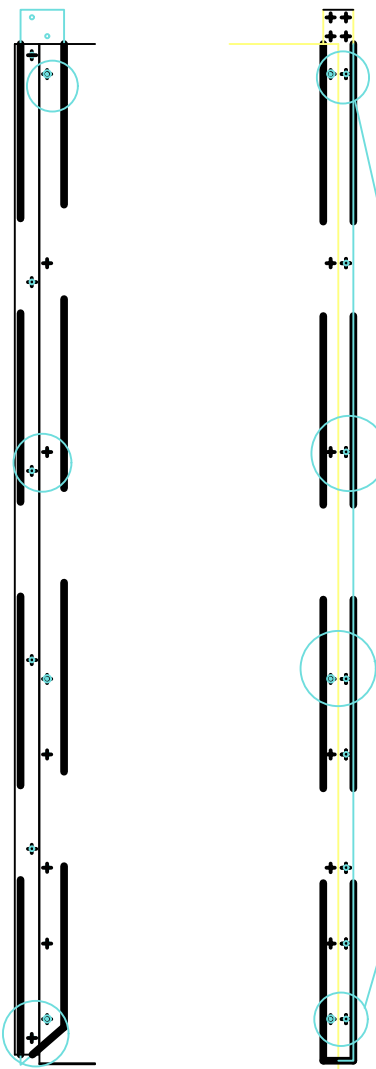
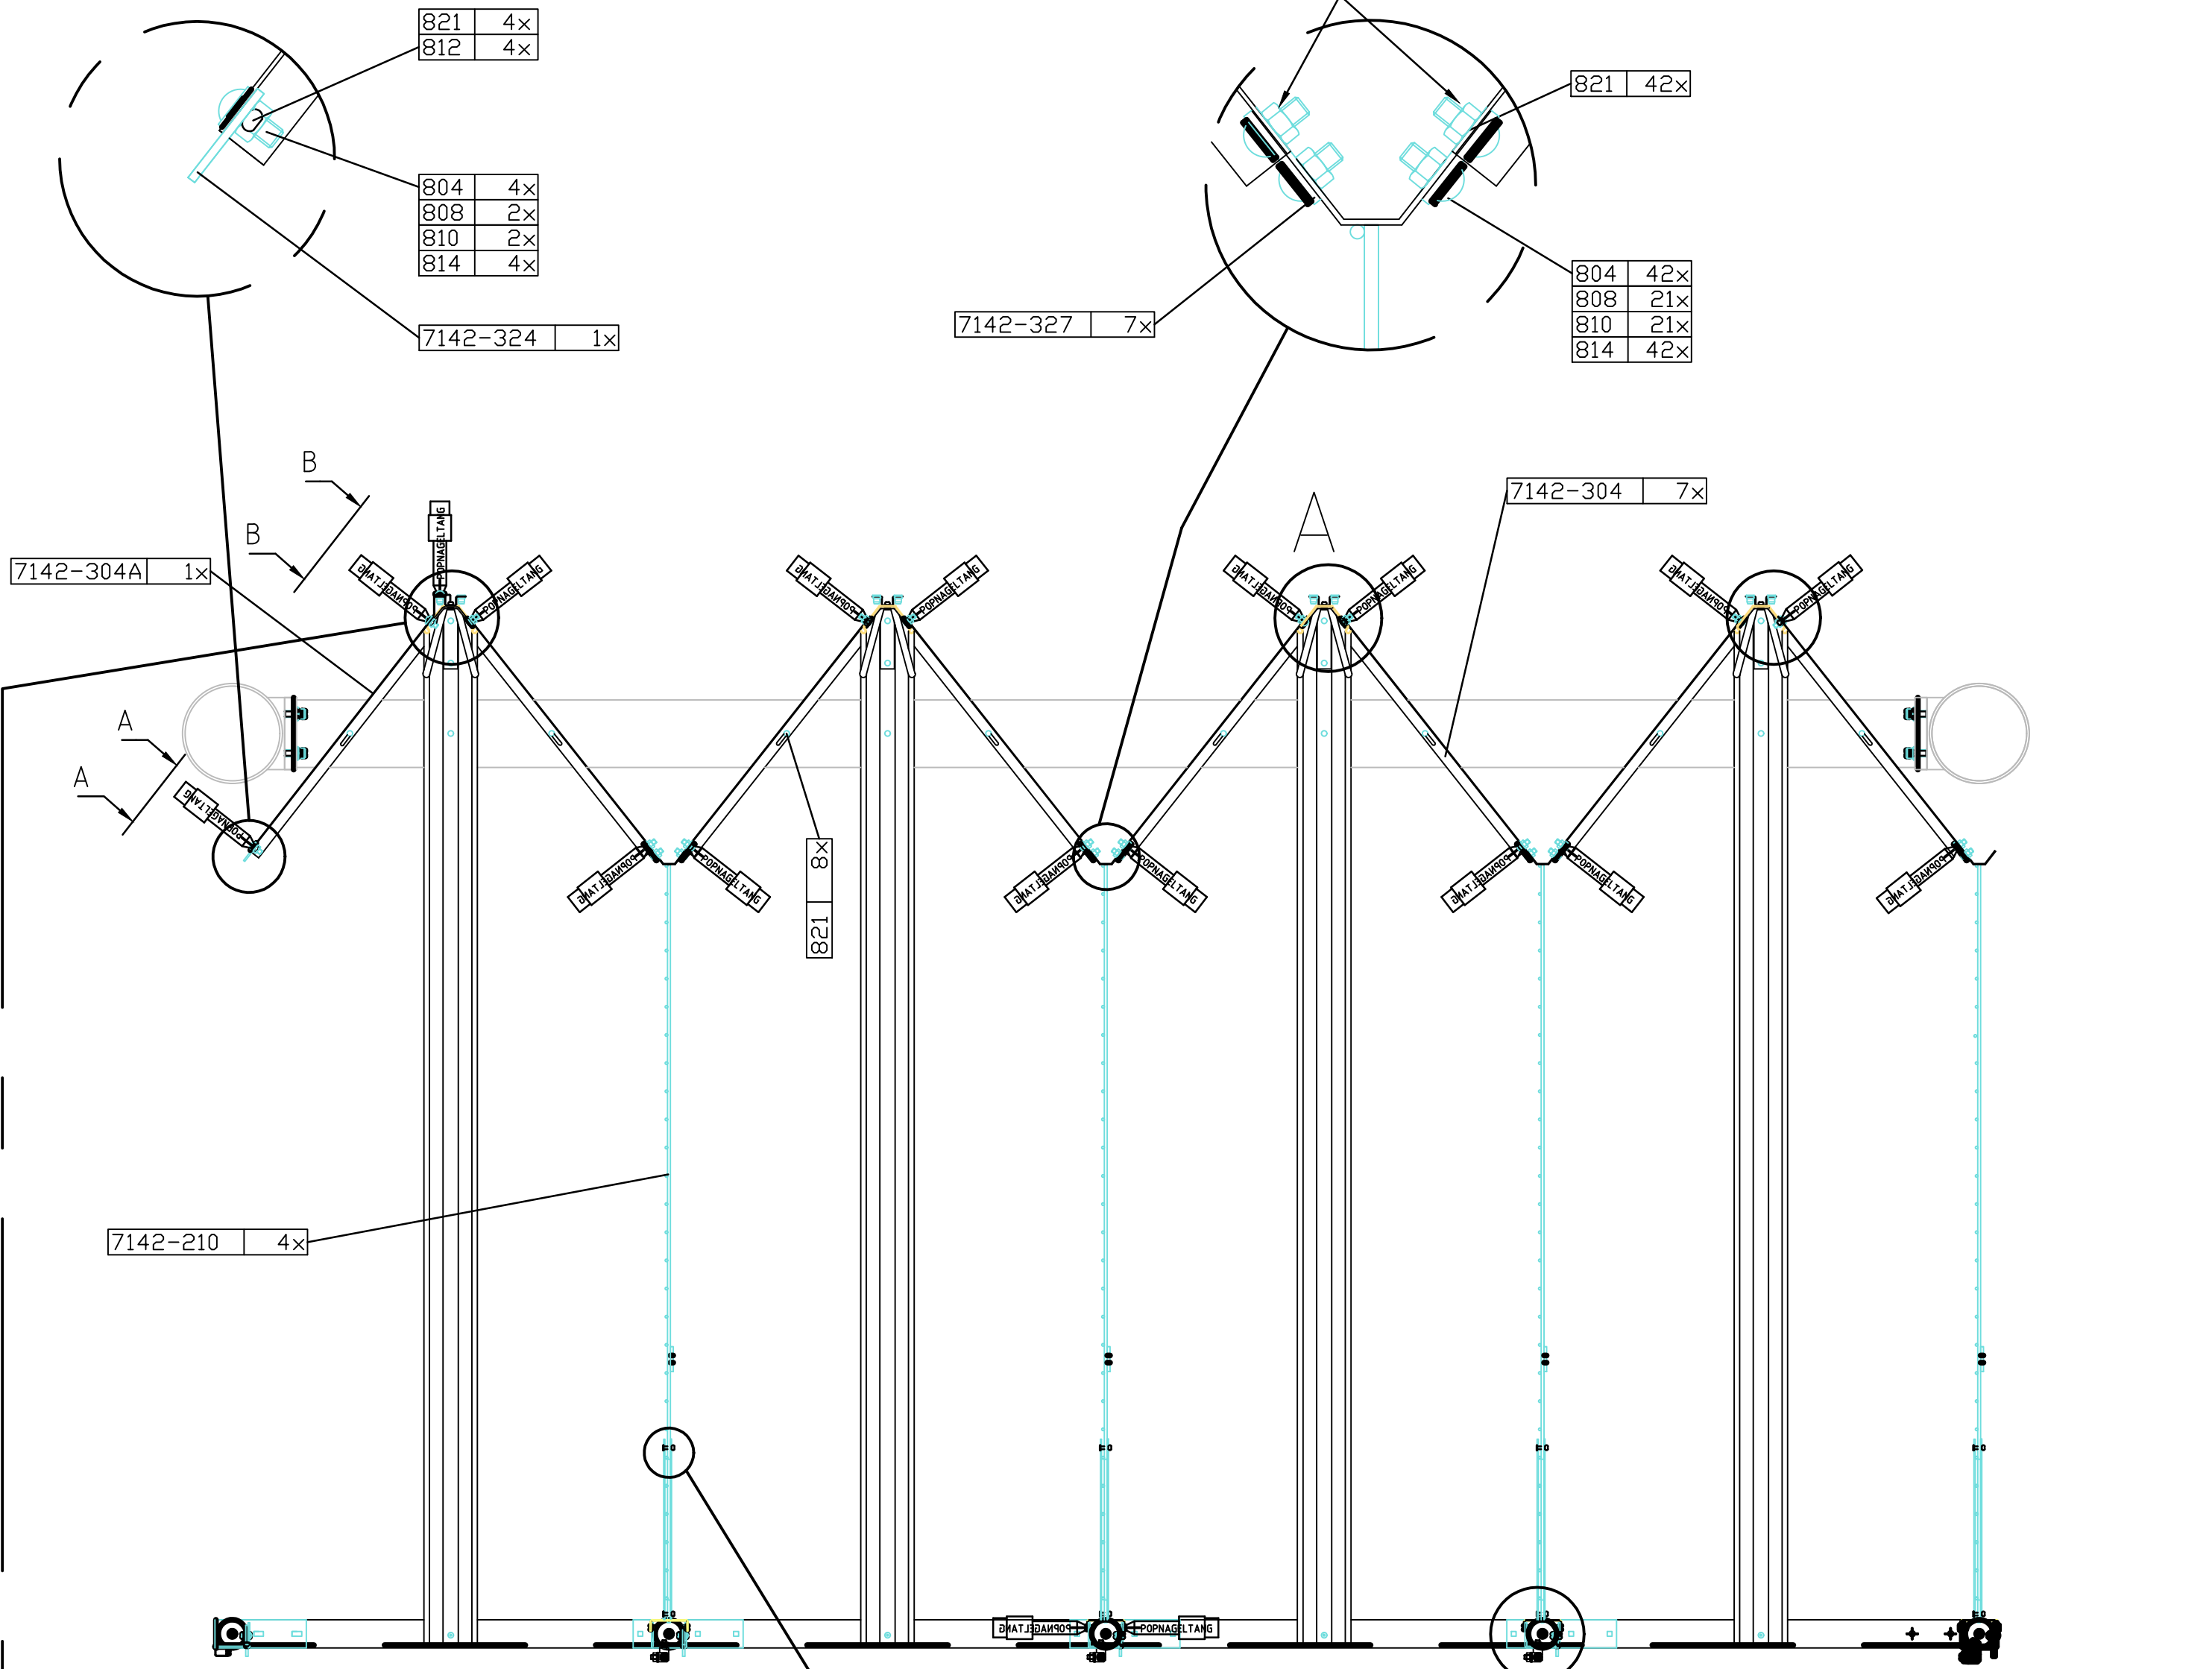
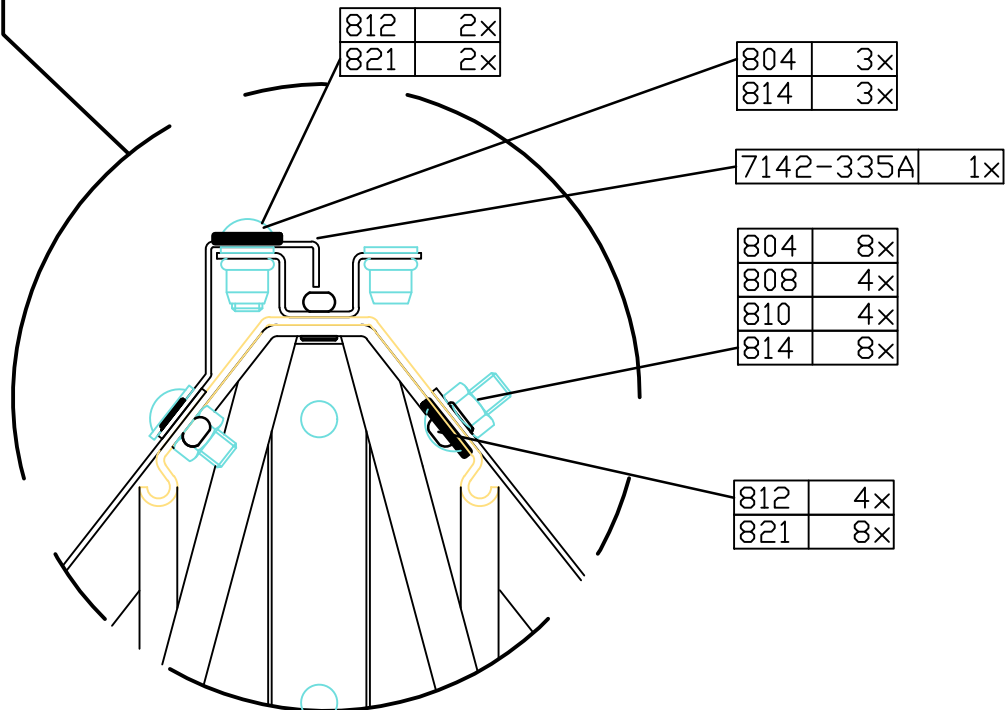


IN HET BOVENSTE GAT VAN 304 GEEN SCHROEF GEBRUIKEN

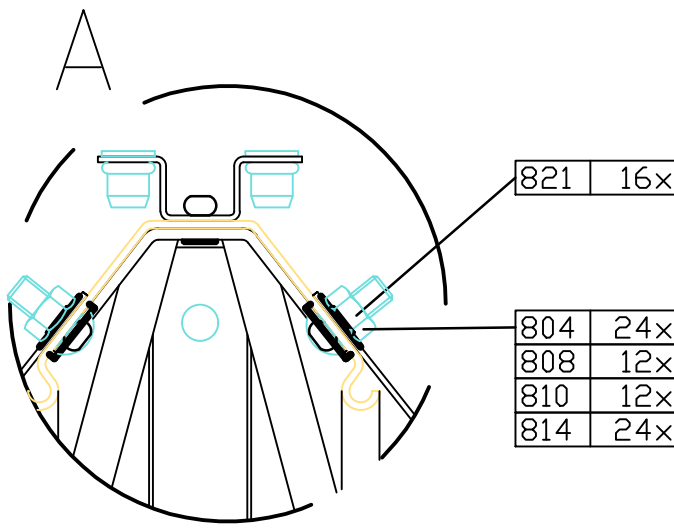

POSITIES M8 BZK
GELDT OOK VOOR AANZICHT B-B

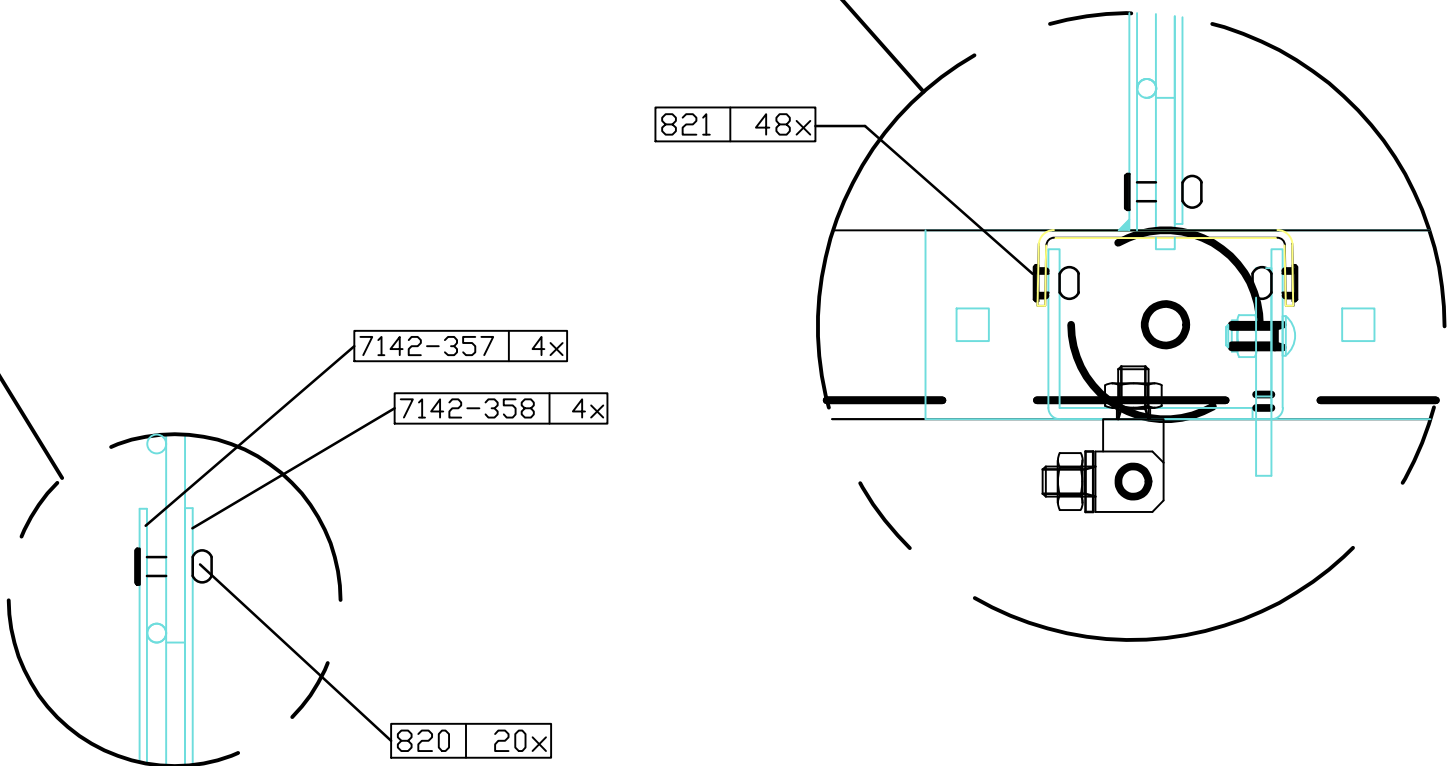

MONTAGE FASE 2

TUSSENWANDEN EN VERTIKALE WIELGOOT

Wijzigingen alleen met CAD					PAR.	PROJECT: <i>FIETSKLUIJS</i>		ARTIKEL NO.: - -	
								TOL. KLASSE: -	
					DATUM	OMSCHRIJVING: <i>MONTAGE 4 KLUIZEN ENKELE RIJ</i>		OPMERKING:	
					WIJZIGINGEN	ProRail		RUW. KLASSE: ANDERS:	
				GEKONTR:					
				MATEN IN MM (TENZIJ ANDERS VERMELD)					
				AMERIKAANSE PROJECTIE					
						DATUM: 0-10-2000		SCHAAL: 1:10	
						GETEKEND: V.B.		FORMAAT: A2	
						TEKENINGNUMMER: 7142-052		BLAD: 2 / 4	