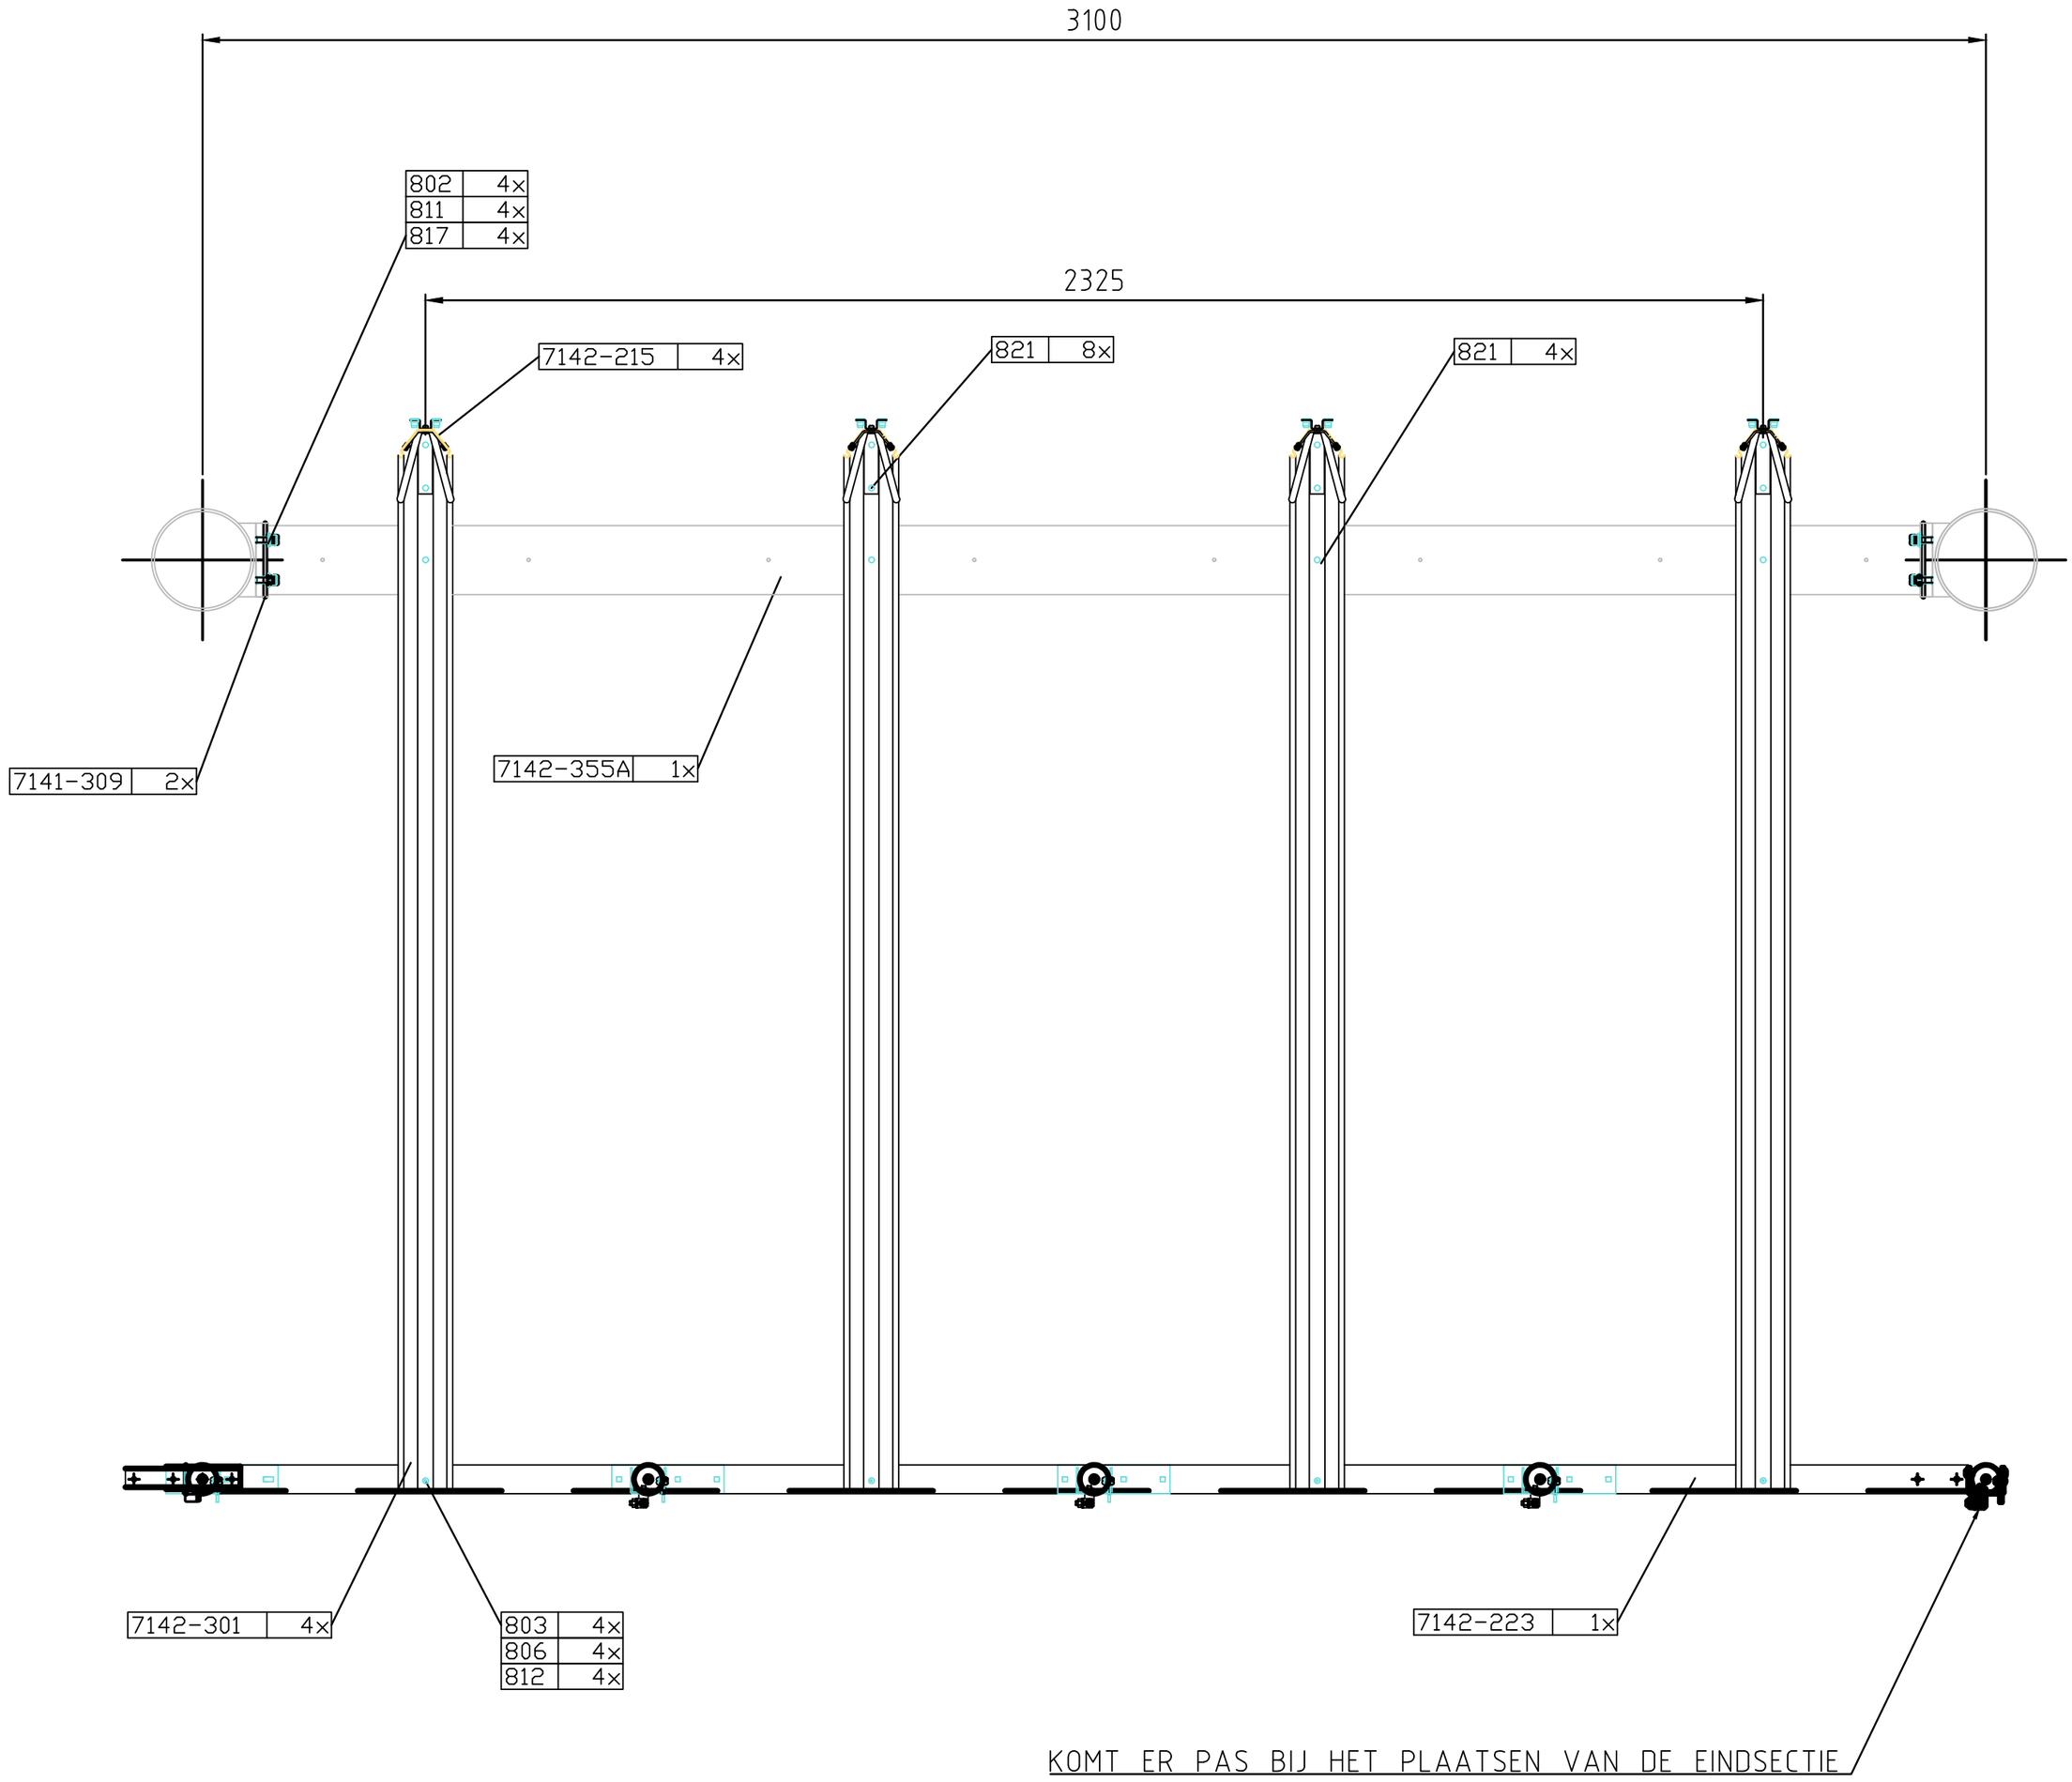


MONTAGE FASE 1

GETEKEND IS TUSSEN SECTIE 4 KLUIZEN

FRONTSECTIE: VERTIKALE EN HORIZONTALE WIELGOOT

Wijzigen alleen met CAD	E	D	C	B	A	REV.	WIJZIGINGEN	DATUM	PAR.

PROJECT: FIETSKLUIS

OMSCHRIJVING: TUSSENSECTIE ENKELE RIJ 4 KLUIZEN
MONTAGE SAMENSTELLING

ProRail

RUW. KLASSE: ANDERS:

MATEN IN MM (TENZIJ ANDERS VERMELD)

AMERIKAANSE PROJECTIE

ARTIKEL NO.: - -

TOL. KLASSE:

OPMERKING:

GEKONTR:

DATUM: 14-03-2002 SCHAAL: 1:10

GETEKEND: M.K. FORMAAT: A2

TEKENINGNUMMER: 7142-053 BLAD: 1 / 4