


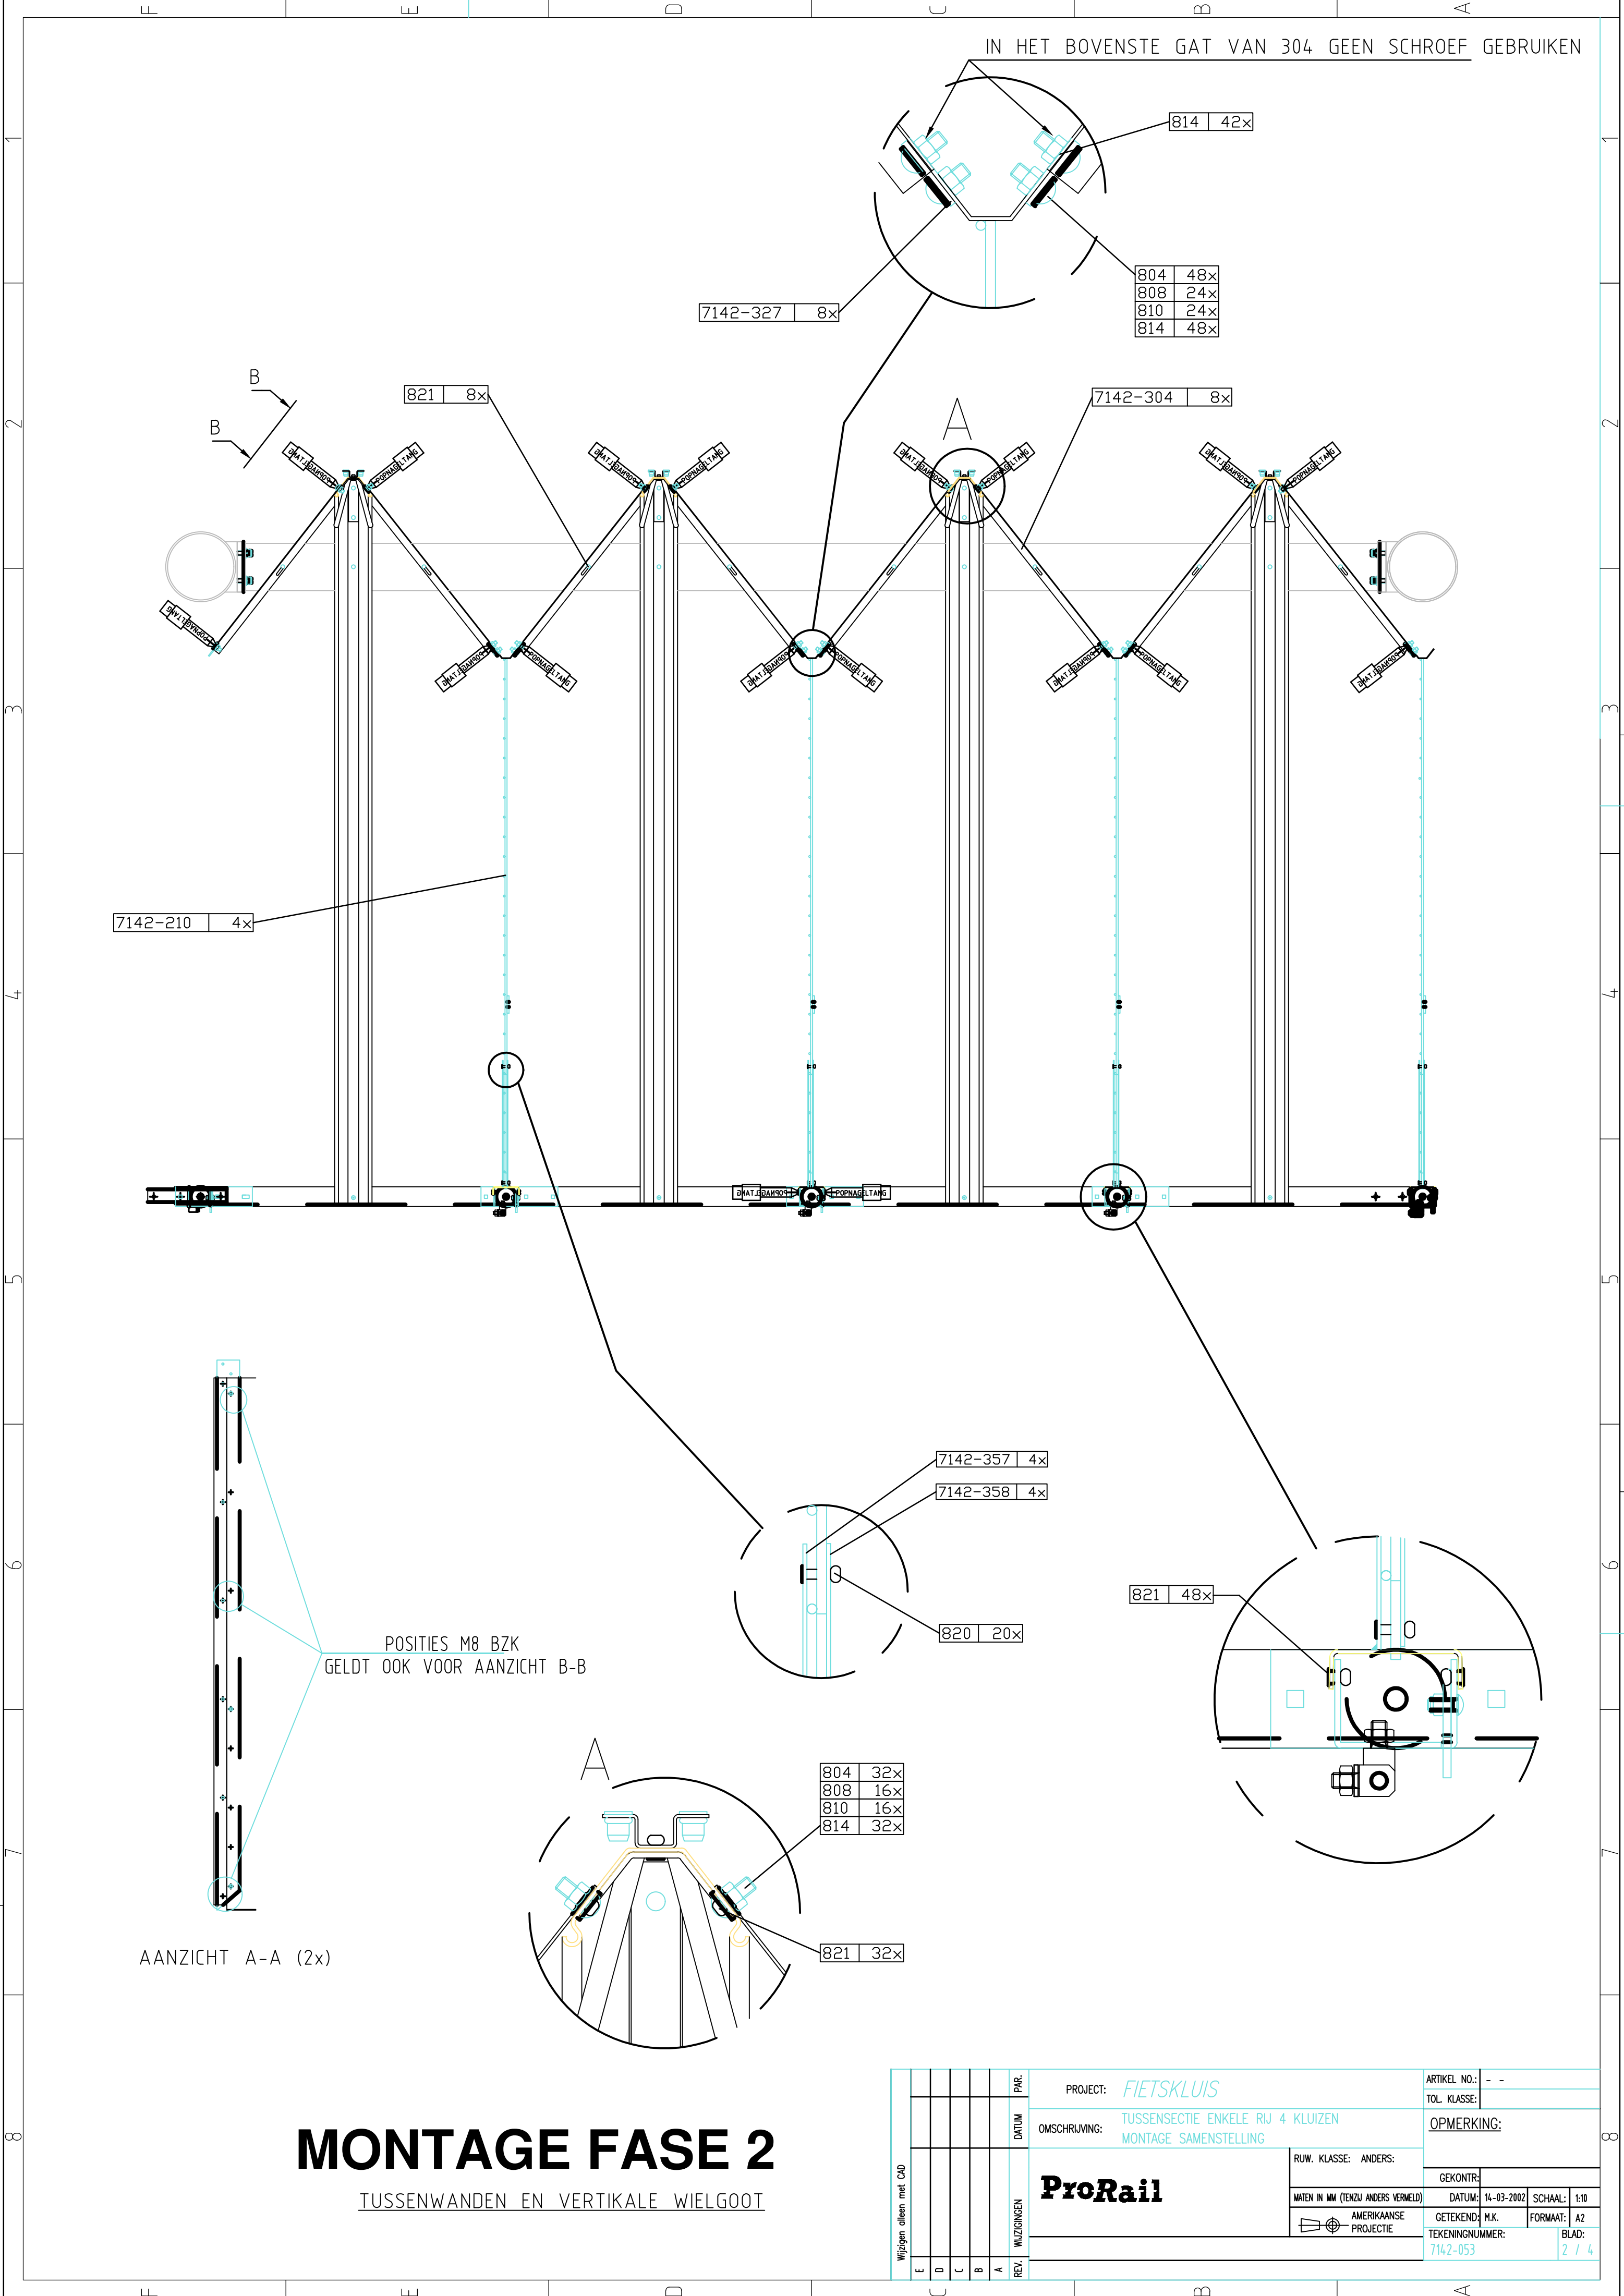

IN HET BOVENSTE GAT VAN 304 GEEN SCHROEF GEBUIKEN

814 42x

804 48x
808 24x
810 24x
814 48x

7142-327 8x

7142-304 8x

821 8x

7142-210 4x

7142-357 4x

7142-358 4x

820 20x

821 48x

POSITIES M8 BZK
GELDT OOK VOOR AANZICHT B-B

804 32x
808 16x
810 16x
814 32x

821 32x

AANZICHT A-A (2x)

MONTAGE FASE 2

TUSSENWANDEN EN VERTIKALE WIELGOOT

Wijzigingen alleen met CAD						PAR.	PROJECT: <i>FIETSKLUIJS</i>		ARTIKEL NO.: - -	
						DATUM	OMSCHRIJVING: <i>TUSSENSECTIE ENKELE RIJ 4 KLUIZEN MONTAGE SAMENSTELLING</i>		TOL. KLASSE: -	
						WIJZIGINGEN	ProRail		OPMERKING:	
					RUW. KLASSE: ANDERS:					
					MATEN IN MM (TENZIJ ANDERS VERMELD)					
							AMERIKAANSE PROJECTIE		GEKONTR.:	
								DATUM: 14-03-2002		
								SCHAAL: 1:10		
								GETEKEND: M.K.		
								FORMAT: A2		
								TEKENINGNUMMER: 7142-053		
								BLAD: 2 / 4		