


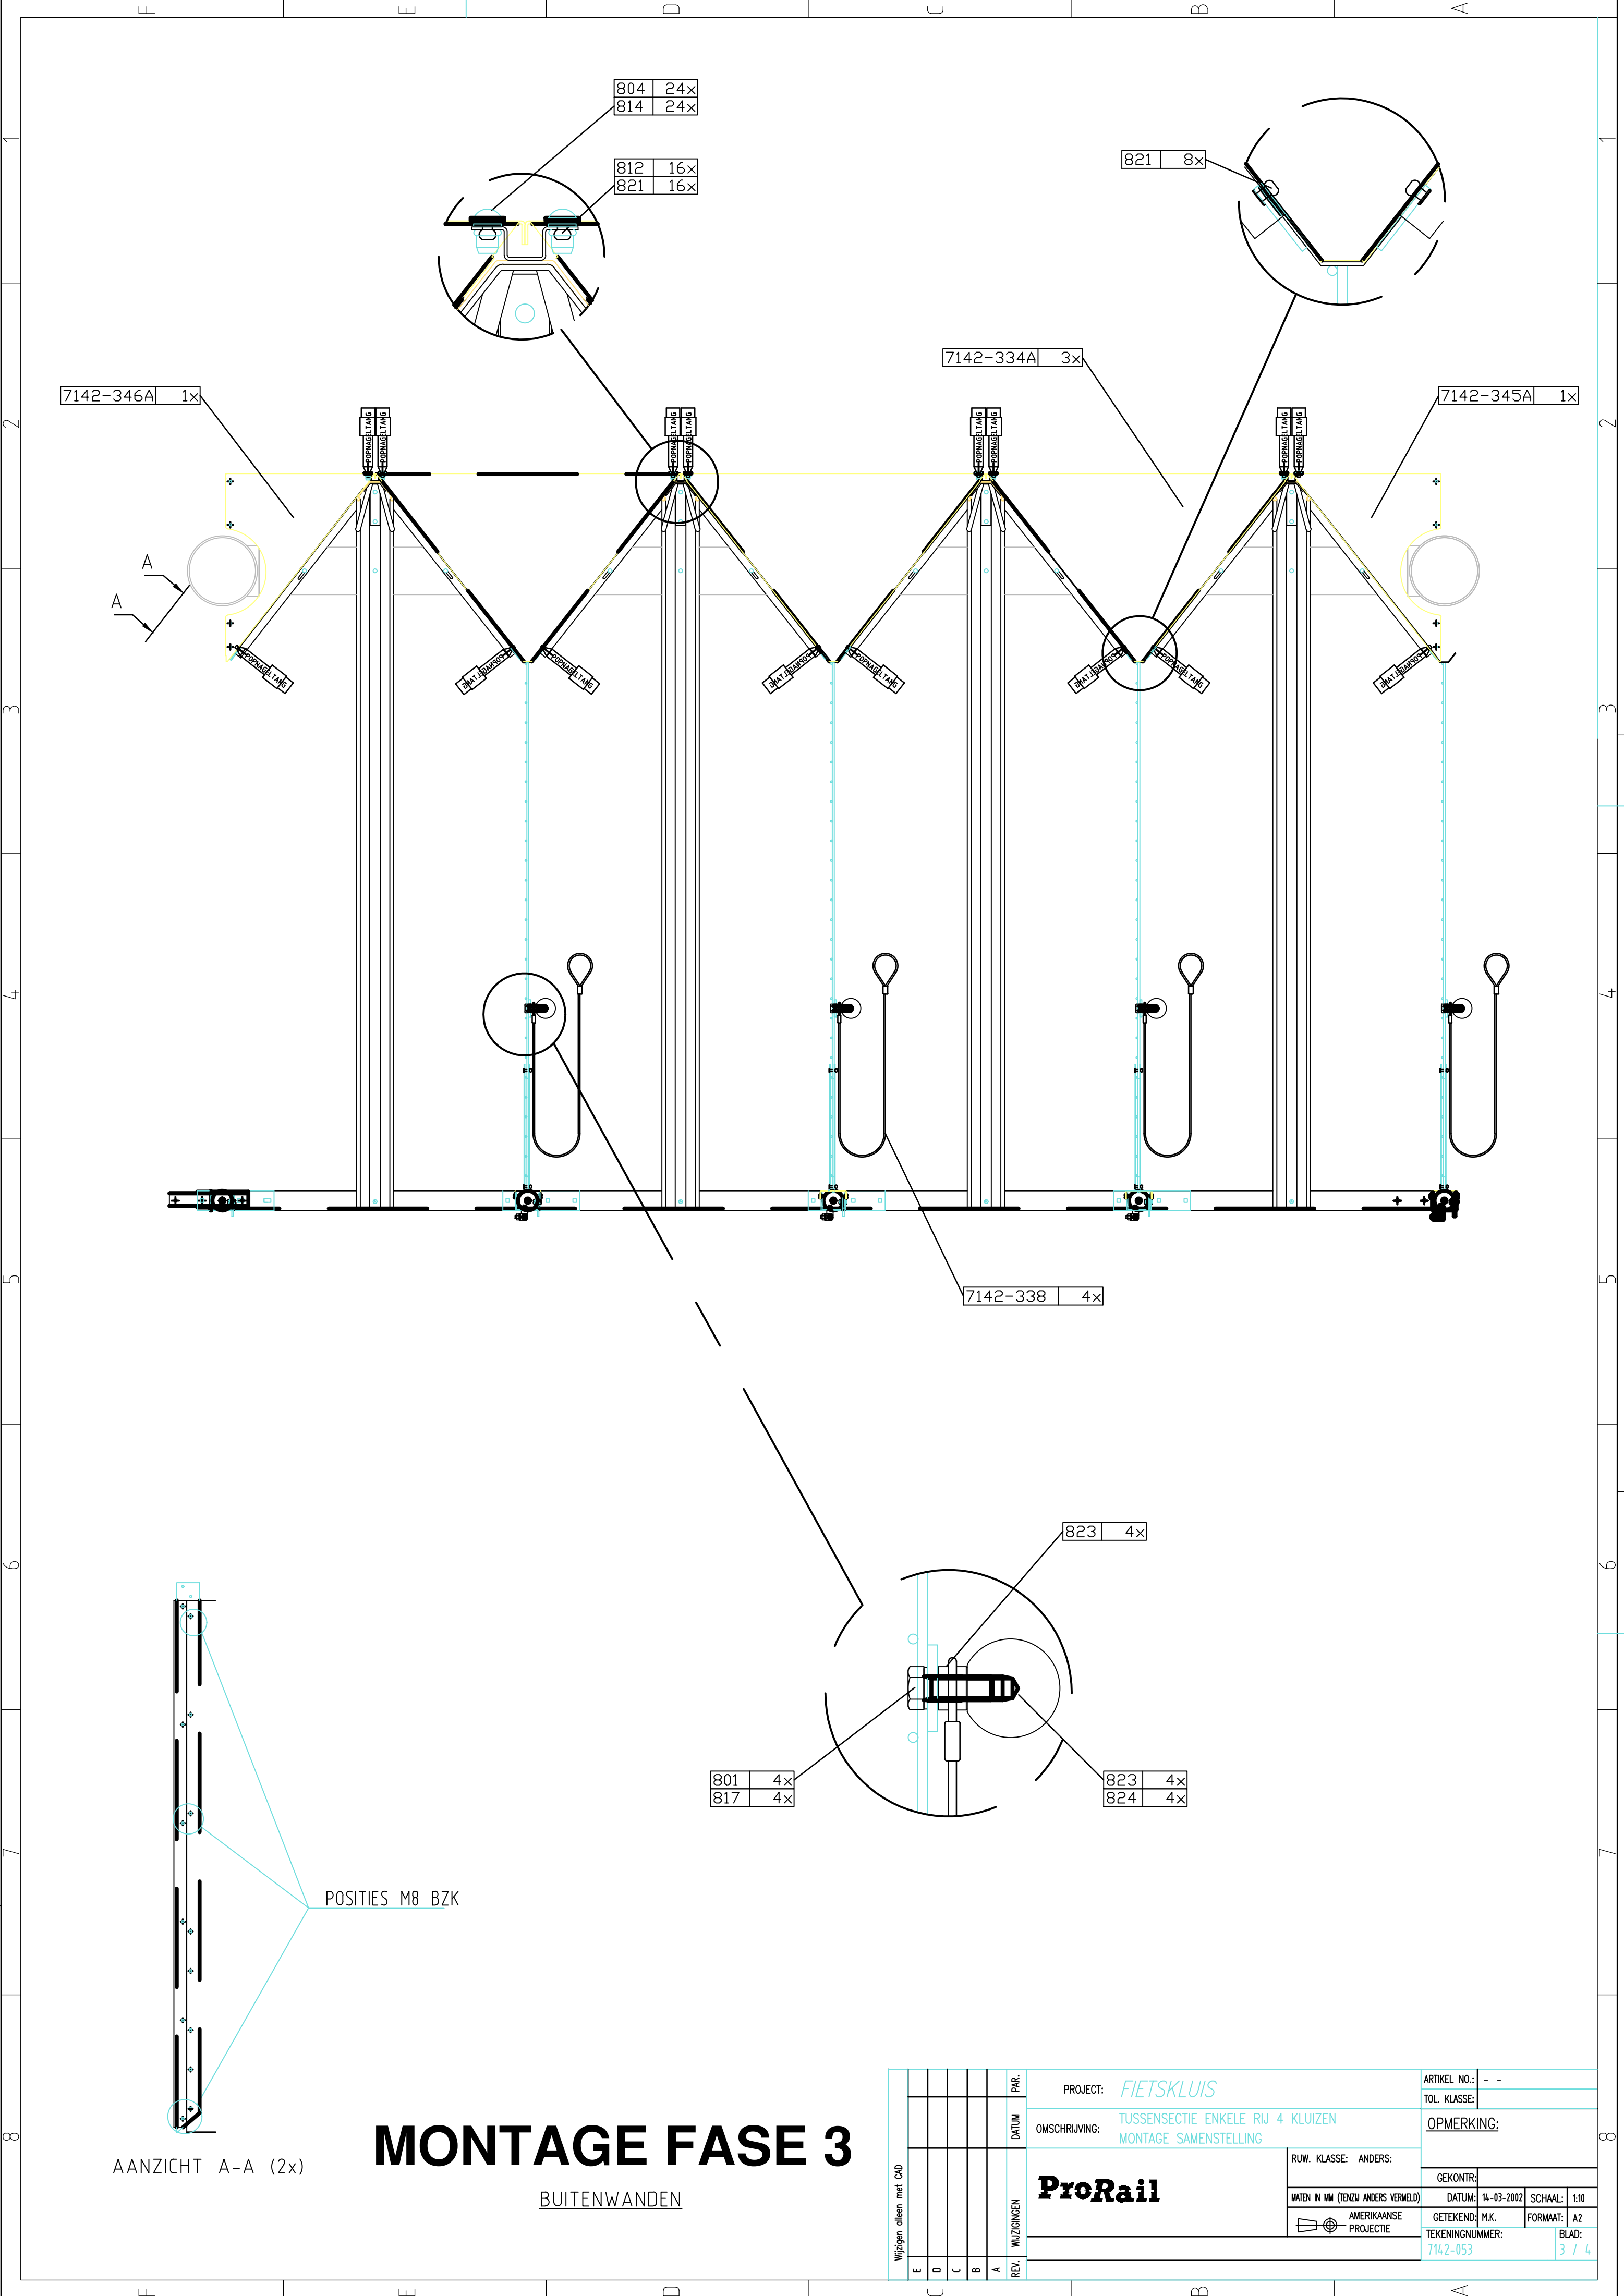

AANZICHT A-A (2x)

MONTAGE FASE 3

BUITENWANDEN

Wijzigingen alleen met CAD									PAR.	PROJECT:	FIETSKLUIVS	ARTIKEL NO.:	- -	
									DATUM	OMSCHRIJVING:	TUSSENSECTIE ENKELE RIJ 4 KLUIZEN MONTAGE SAMENSTELLING	OPMERKING:	TOL. KLASSE:	
REV.	WIJZIGINGEN	A	B	C	D	E				ProRail	RUW. KLASSE: ANDERS:	GEKONTR.:		
												DATUM: 14-03-2002		
												SCHAAL: 1:10		
												GETEKEND: M.K.		
												FORMAAT: A2		
										TEKENINGNUMMER:		BLAD:		
										7142-053		3 / 4		