


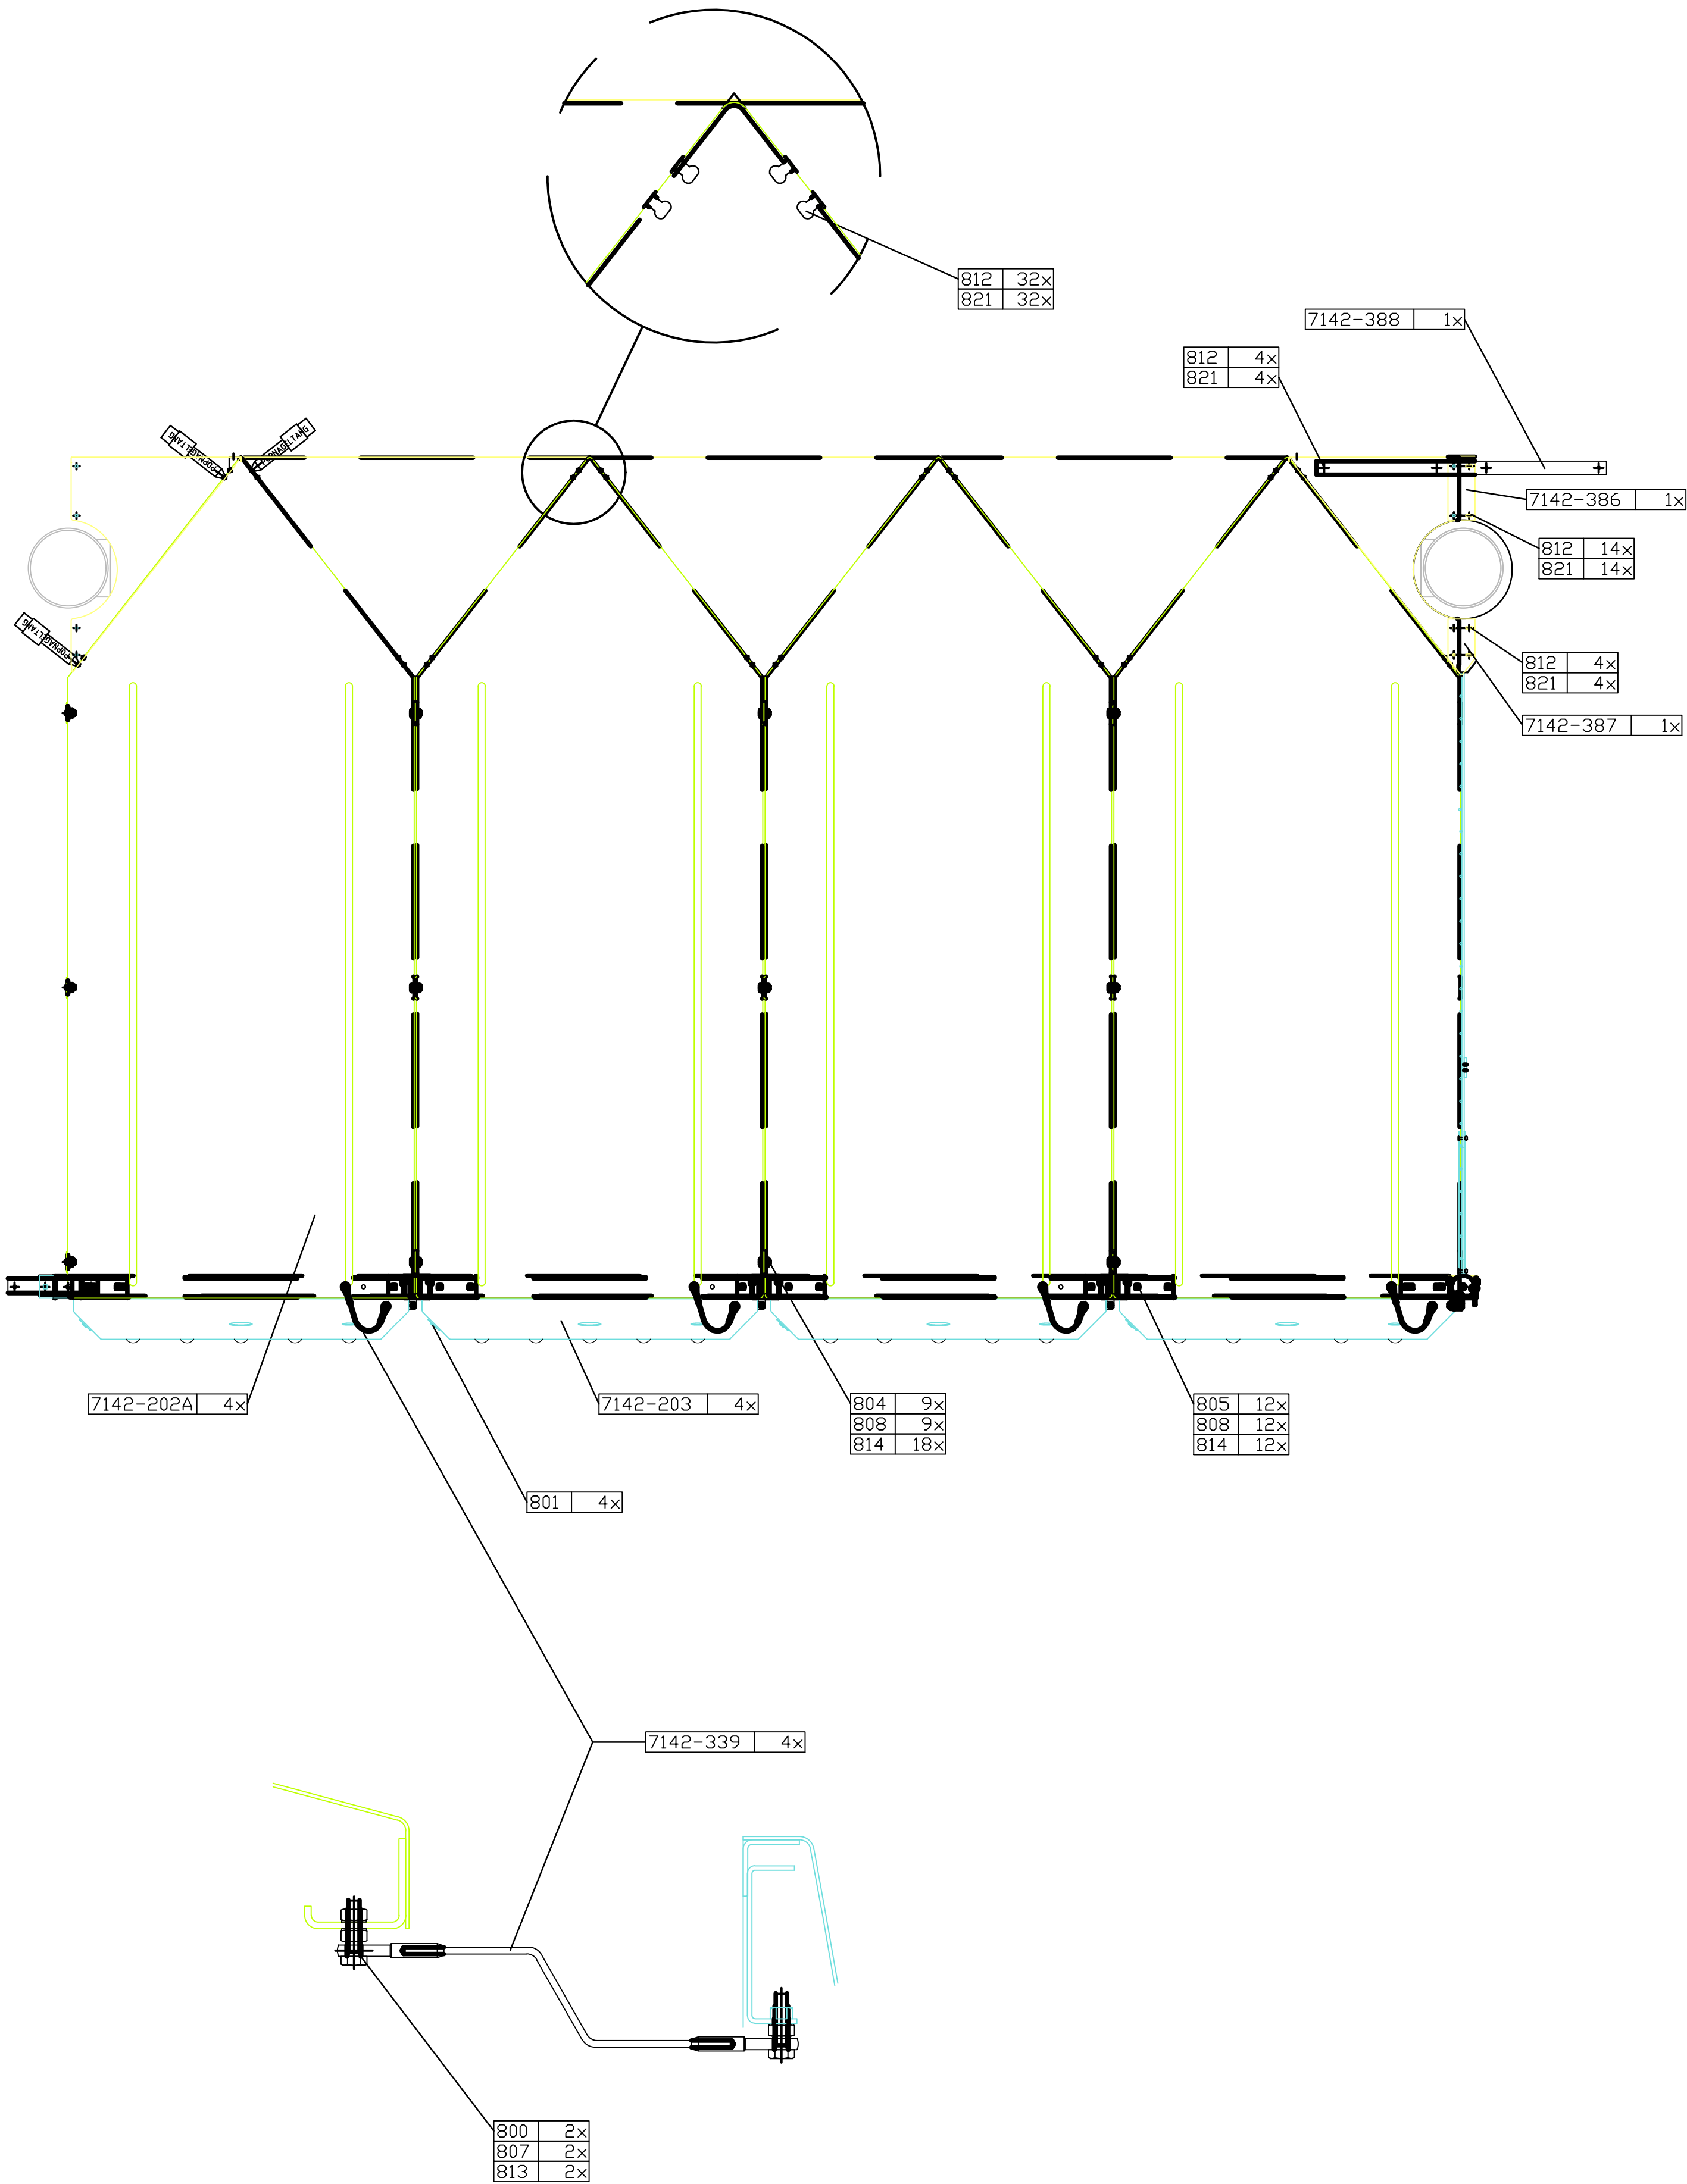

MONTAGE FASE 4

DAKEN EN DEUREN

Wijzigingen alleen met CAD					PAR.	PROJECT: <i>FIETSKLUIS</i>	ARTIKEL NO.: - -
					DATUM	TUSSENSECTIE ENKELE RIJ 4 KLUIZEN	TOL. KLASSE:
					REV.	MONTAGE SAMENSTELLING	OPMERKING:
					WIJZIGINGEN	ProRail	GEKONTR:
	E	D	C	B	A	RUW. KLASSE: ANDERS:	DATUM: 14-03-2002
						MATEN IN MM (TENZU ANDERS VERMELD)	SCHAAL: 1:10
						AMERIKAANSE PROJECTIE	GETEKEND: M.K.
							TEKENINGNUMMER: 7142-053
							FORMAT: A2
							BLAD: 4 / 4