


MONTAGE FASE 1

GETEKEND IS EIND SECTIE 4 KLUIZEN

FRONTSECTIE: VERTIKALE EN HORIZONTALE WIELGOOT

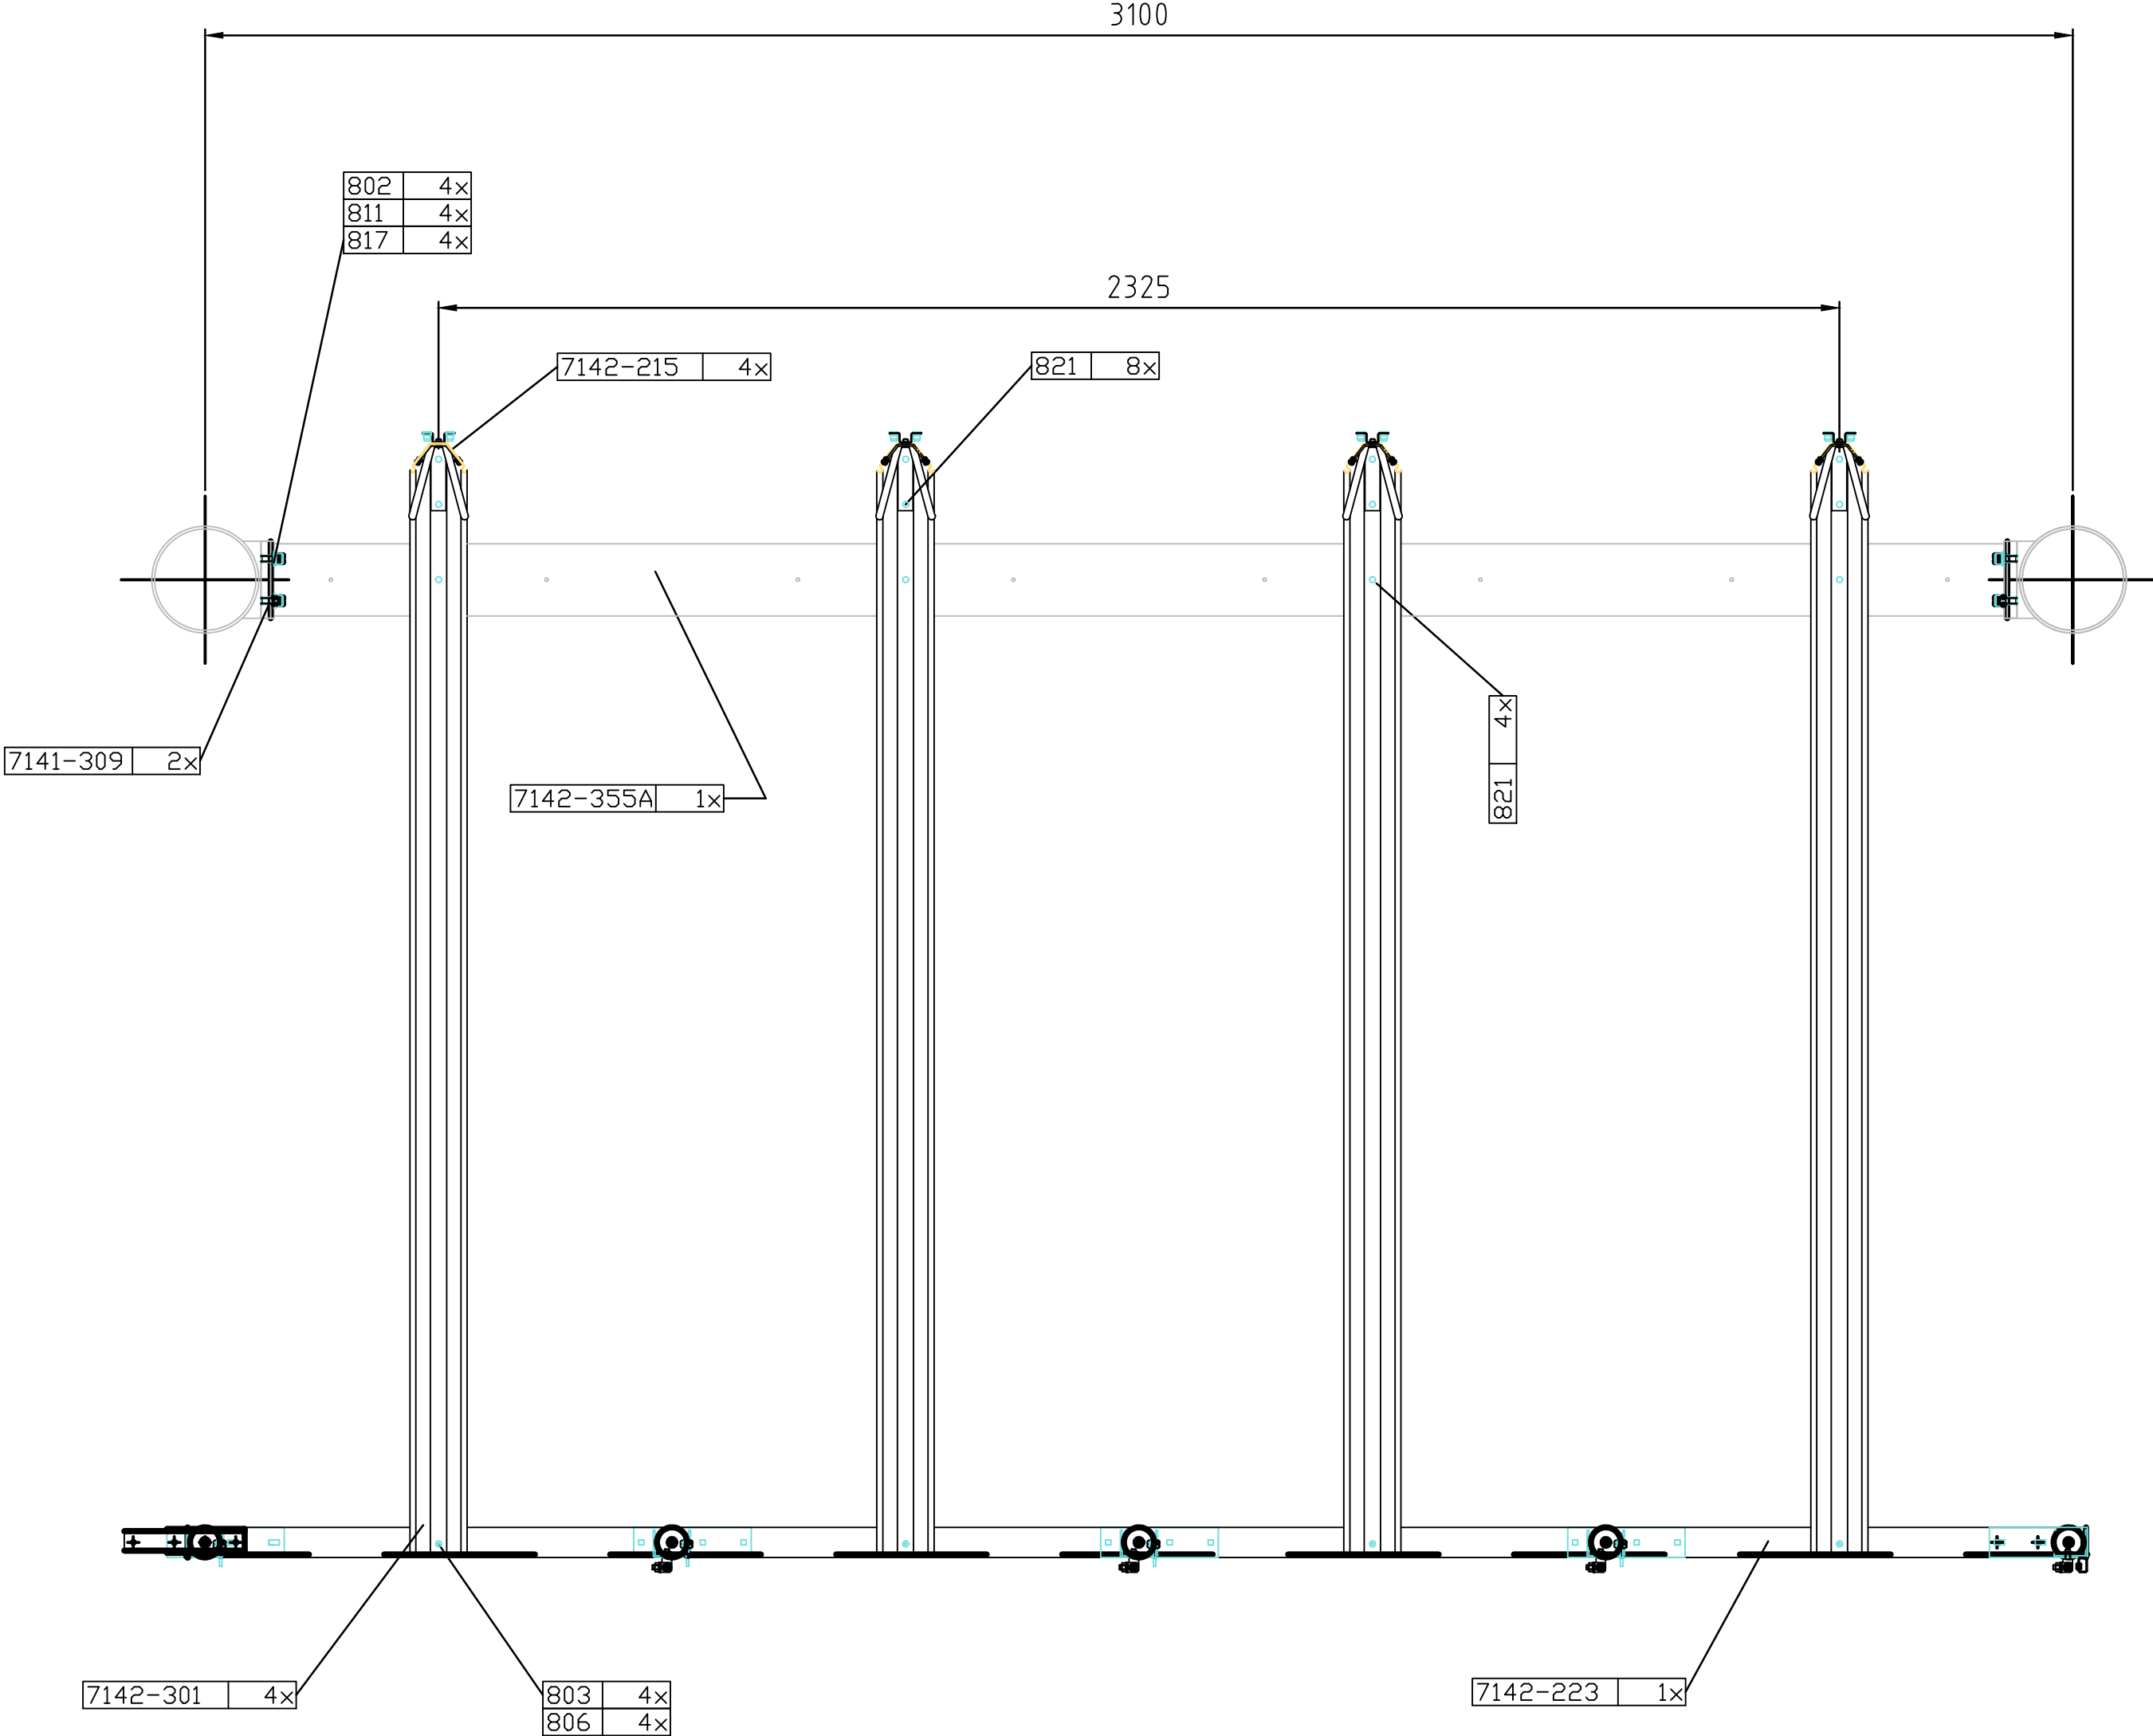

Wijzigingen alleen met CAD										PAR.	PROJECT: <i>FIETSKLUIVS</i>	ARTIKEL NO.:	- -	
E	D	C	B	A	REV.	WIJZIGINGEN	DATUM	OMSCHRIJVING:	EIND SECTIE ENKELE RIJ 4 KLUIZEN MONTAGE SAMENSTELLING	TOL. KLASSE:	OPMERKING:			
ProRail										RUW. KLASSE: ANDERS:		GEKONTR:		
										MATEN IN MM (TENZU ANDERS VERMELD)	DATUM:	14-03-2002	SCHAAL:	1:10
											AMERIKAANSE PROJECTIE	GETEKEND: M.K.	FORMAT:	A2
												TEKENINGNUMMER:	7142-054	BLAD: