


IN HET BOVENSTE GAT VAN 304 GEEN SCHROEF GEBRUIKEN

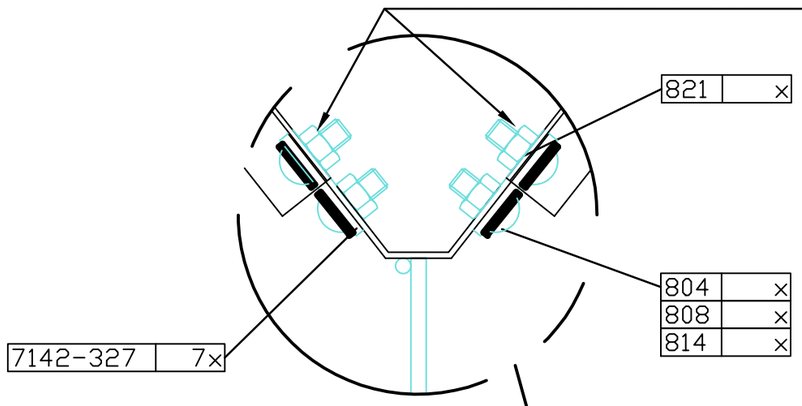


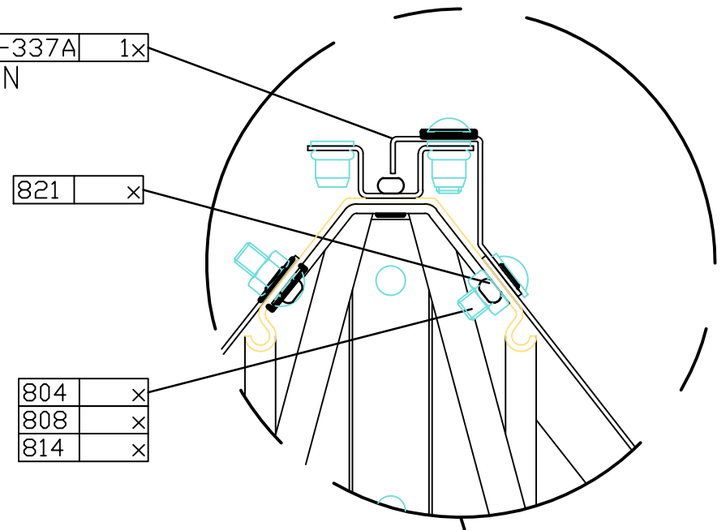

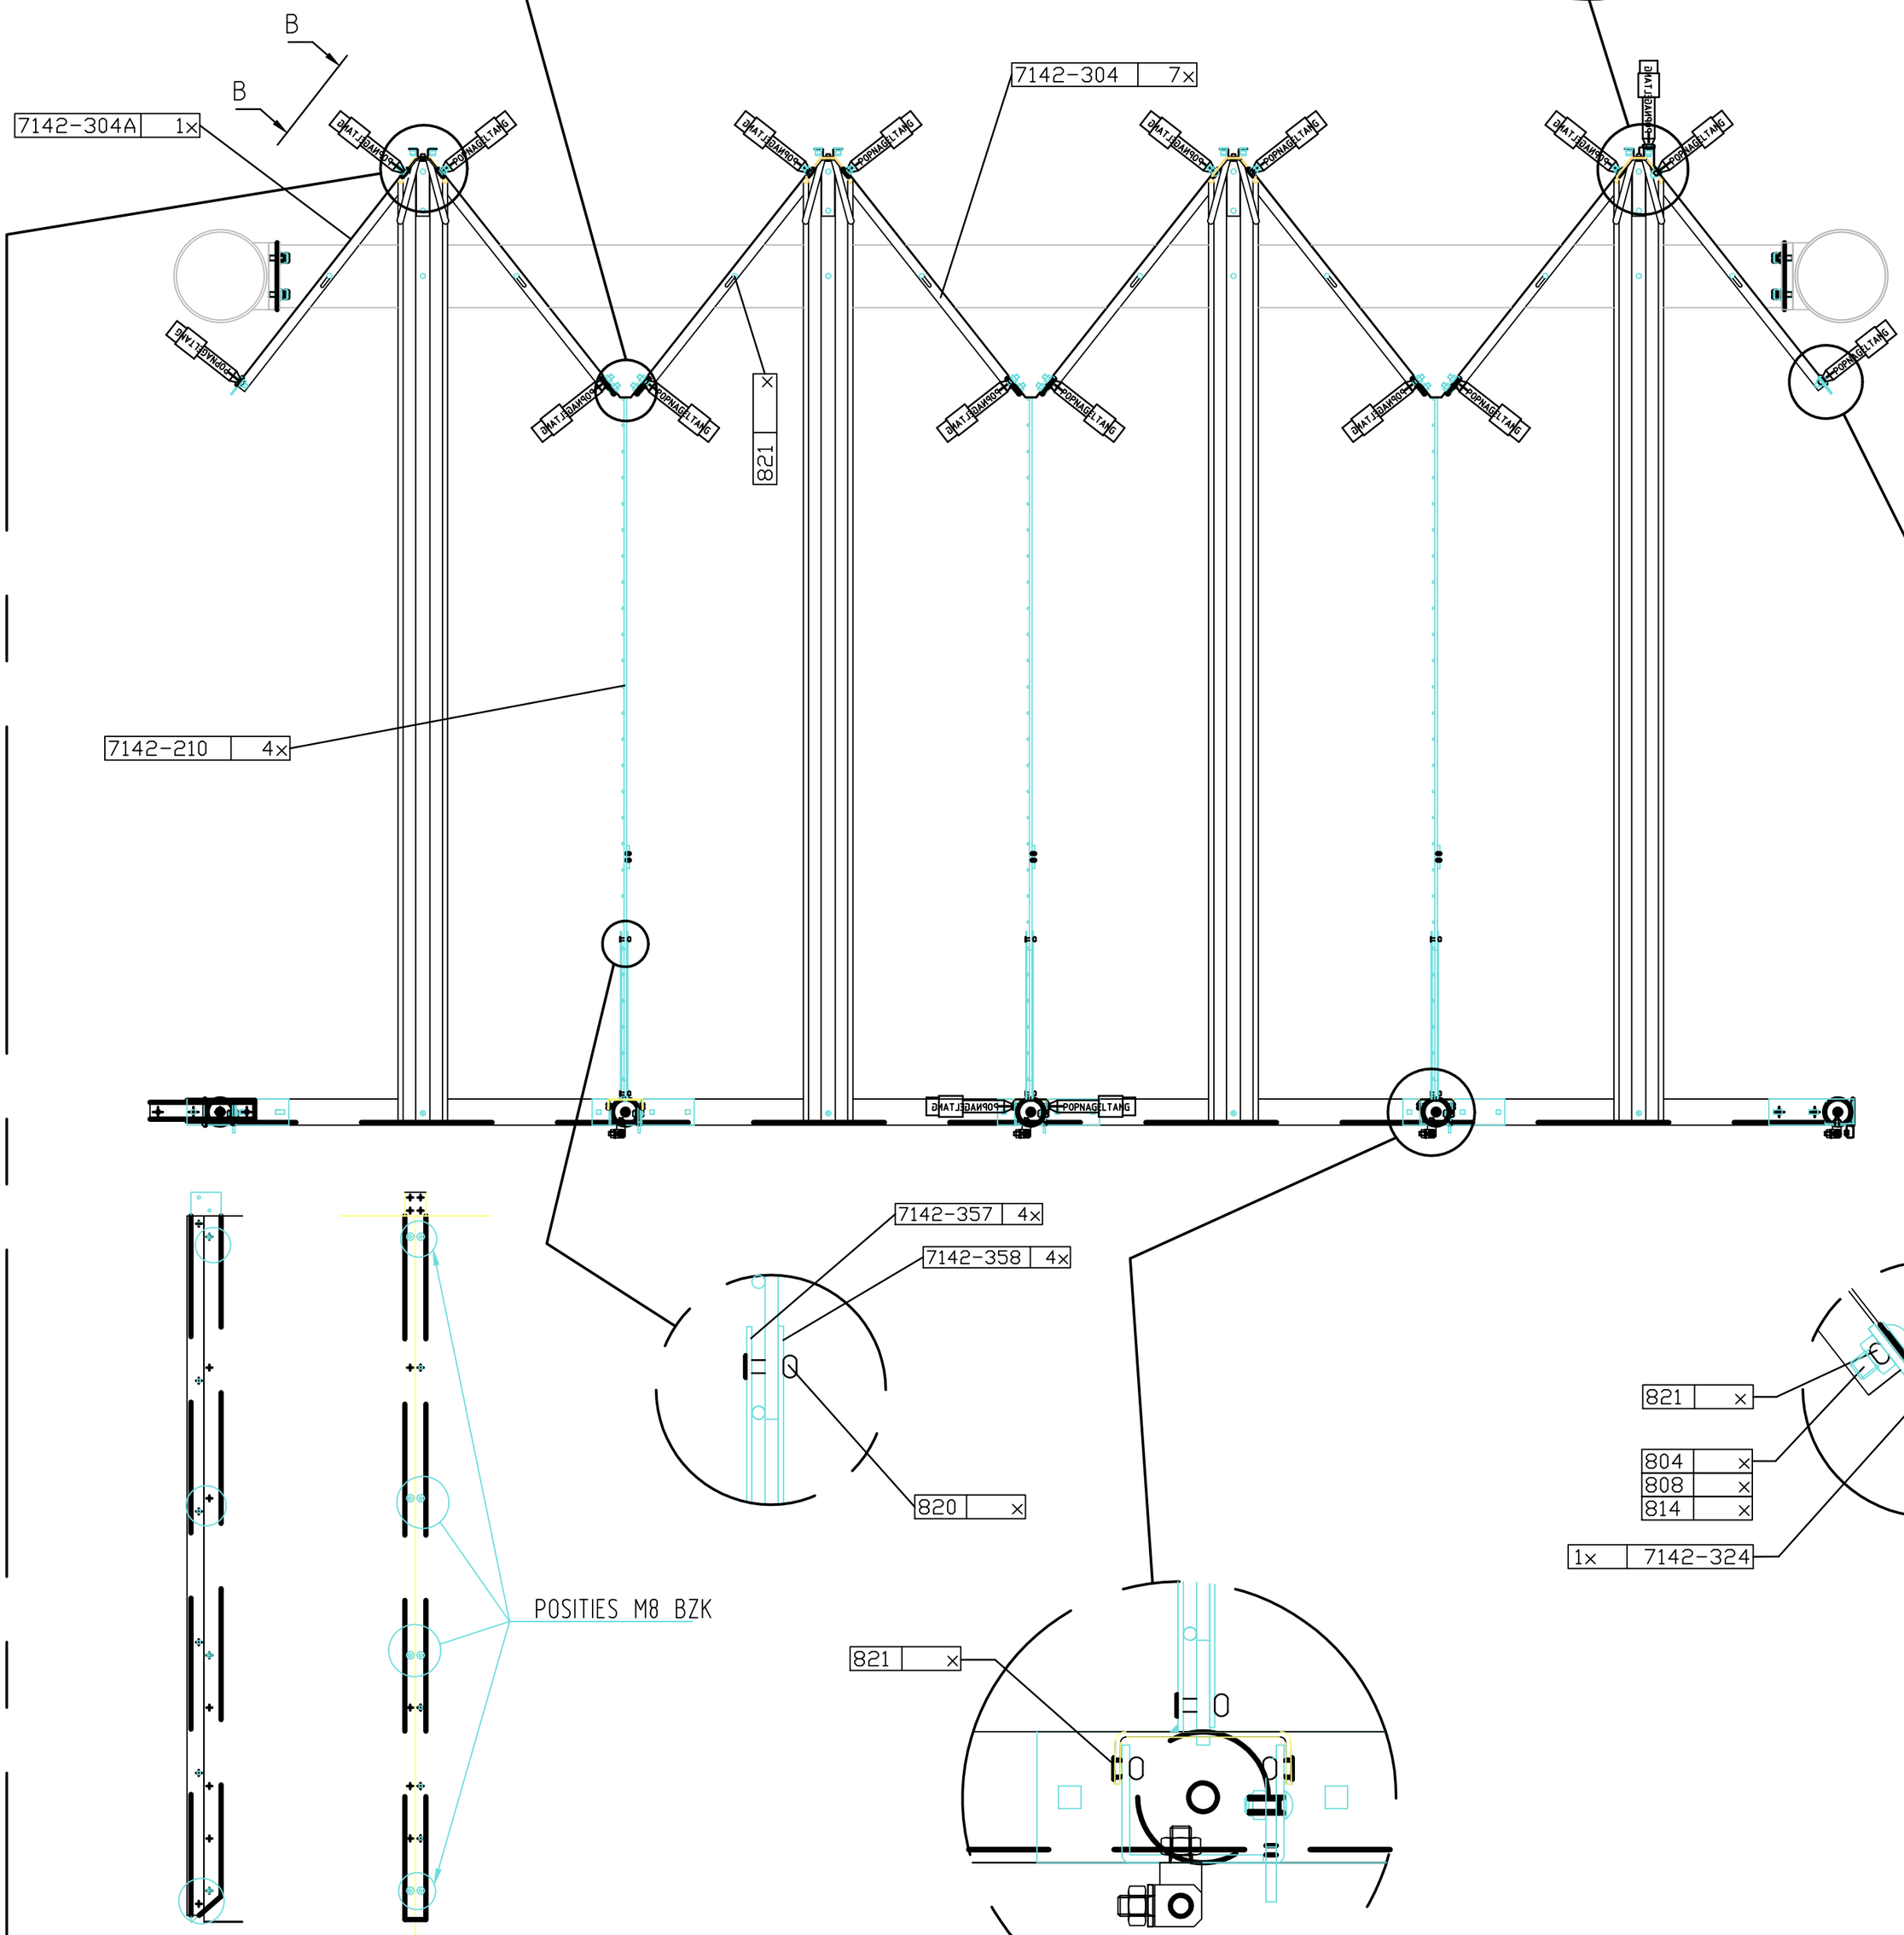

POSITIES M8 BZK

AANZICHT B-B (14x) AANZICHT A-A (2x)

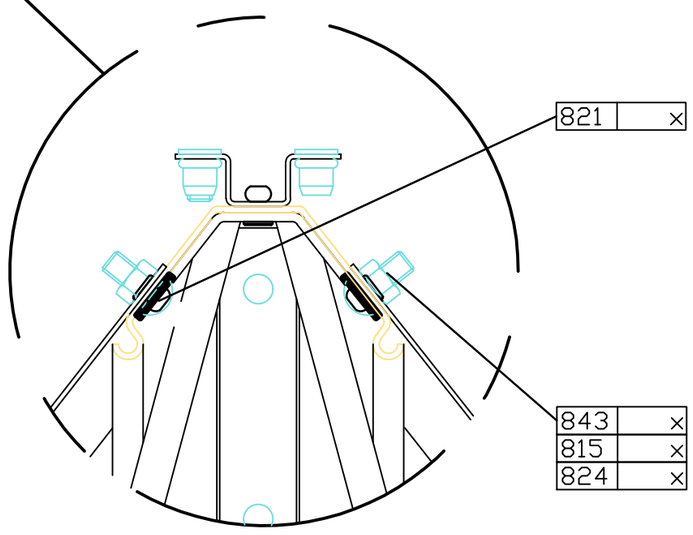

MONTAGE FASE 2

TUSSENWANDEN EN VERTIKALE WIELGOOT

Wijzigen alleen met CAD	E	D	C	B	A	REV.	WIJZIGINGEN	DATUM	PAR.

PROJECT: FIETSKLUIS

OMSCHRIJVING: EIND SECTIE ENKELE RIJ 4 KLUIZEN
MONTAGE SAMENSTELLING

ProRail

RUW. KLASSE: ANDERS:

MATEN IN MM (TENZIJ ANDERS VERMELD)

AMERIKAANSE PROJECTIE

ARTIKEL NO.: - -

TOL. KLASSE:

OPMERKING:

GEKONTR:

DATUM: 14-03-2002 SCHAAL: 1:10

GETEKEND: M.K. FORMAAT: A2

TEKENINGNUMMER: 7142-054 BLAD: 2 / 4