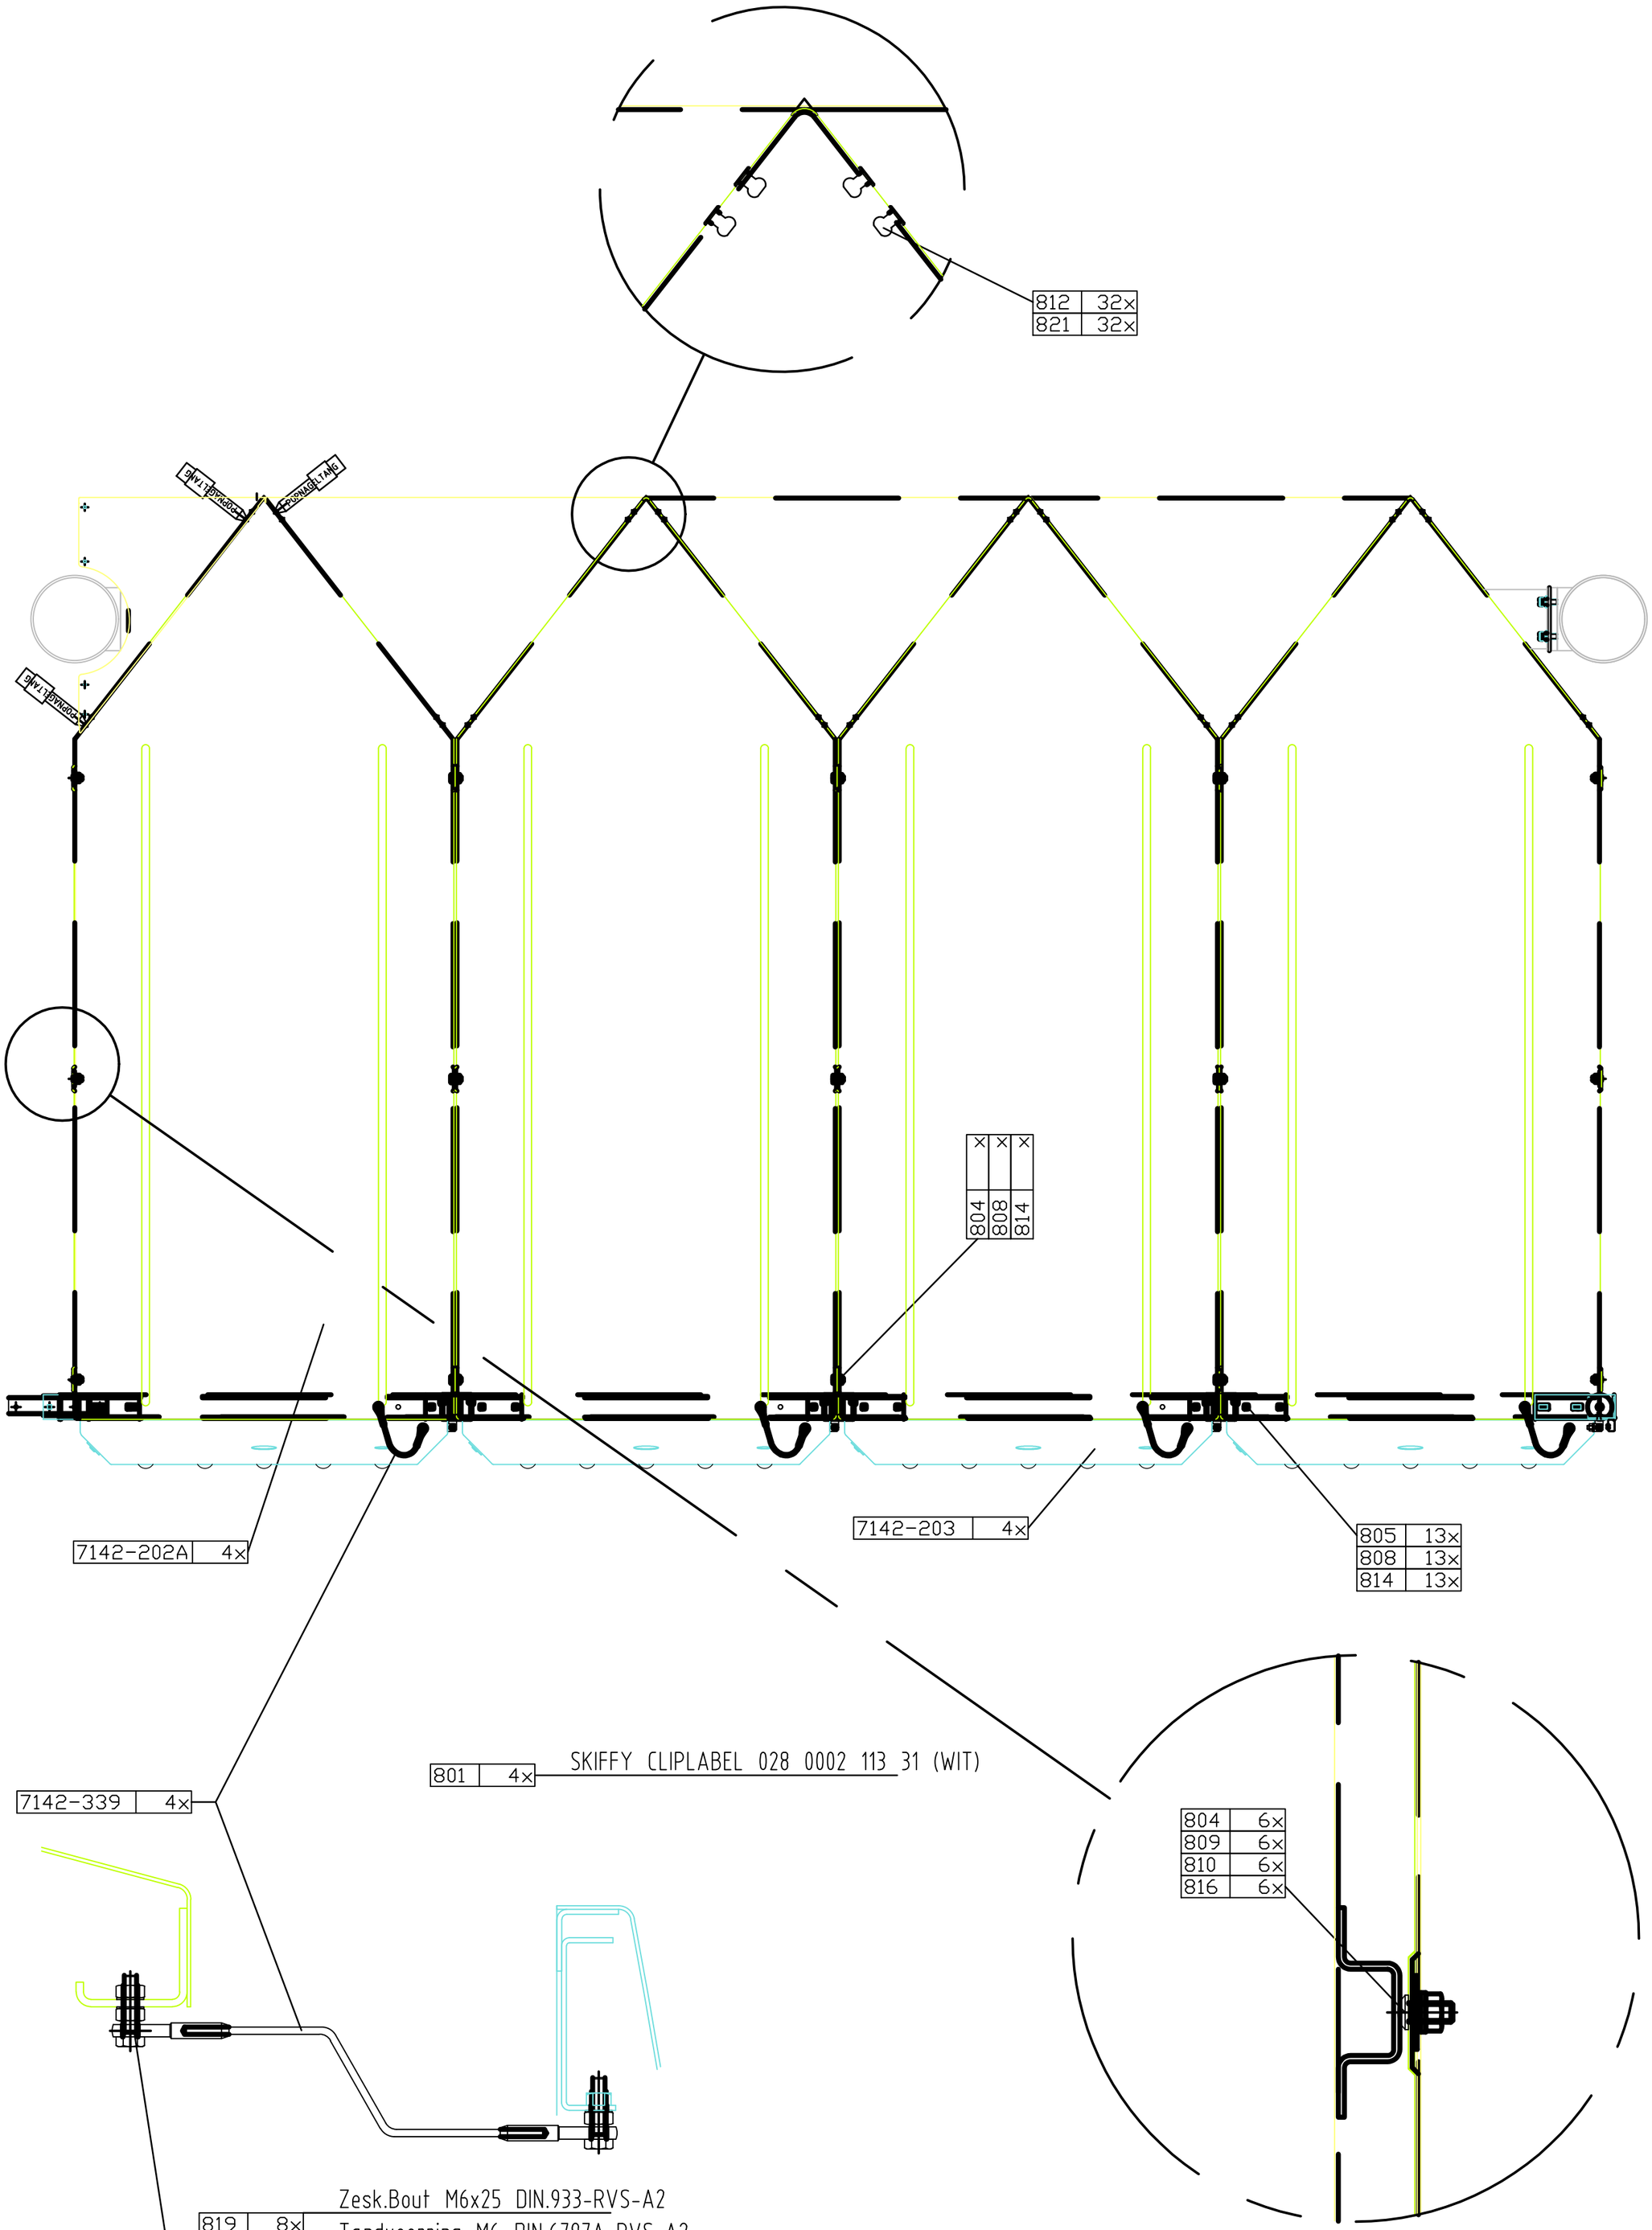


MONTAGE FASE 4

DAKEN EN DEUREN

| | | |