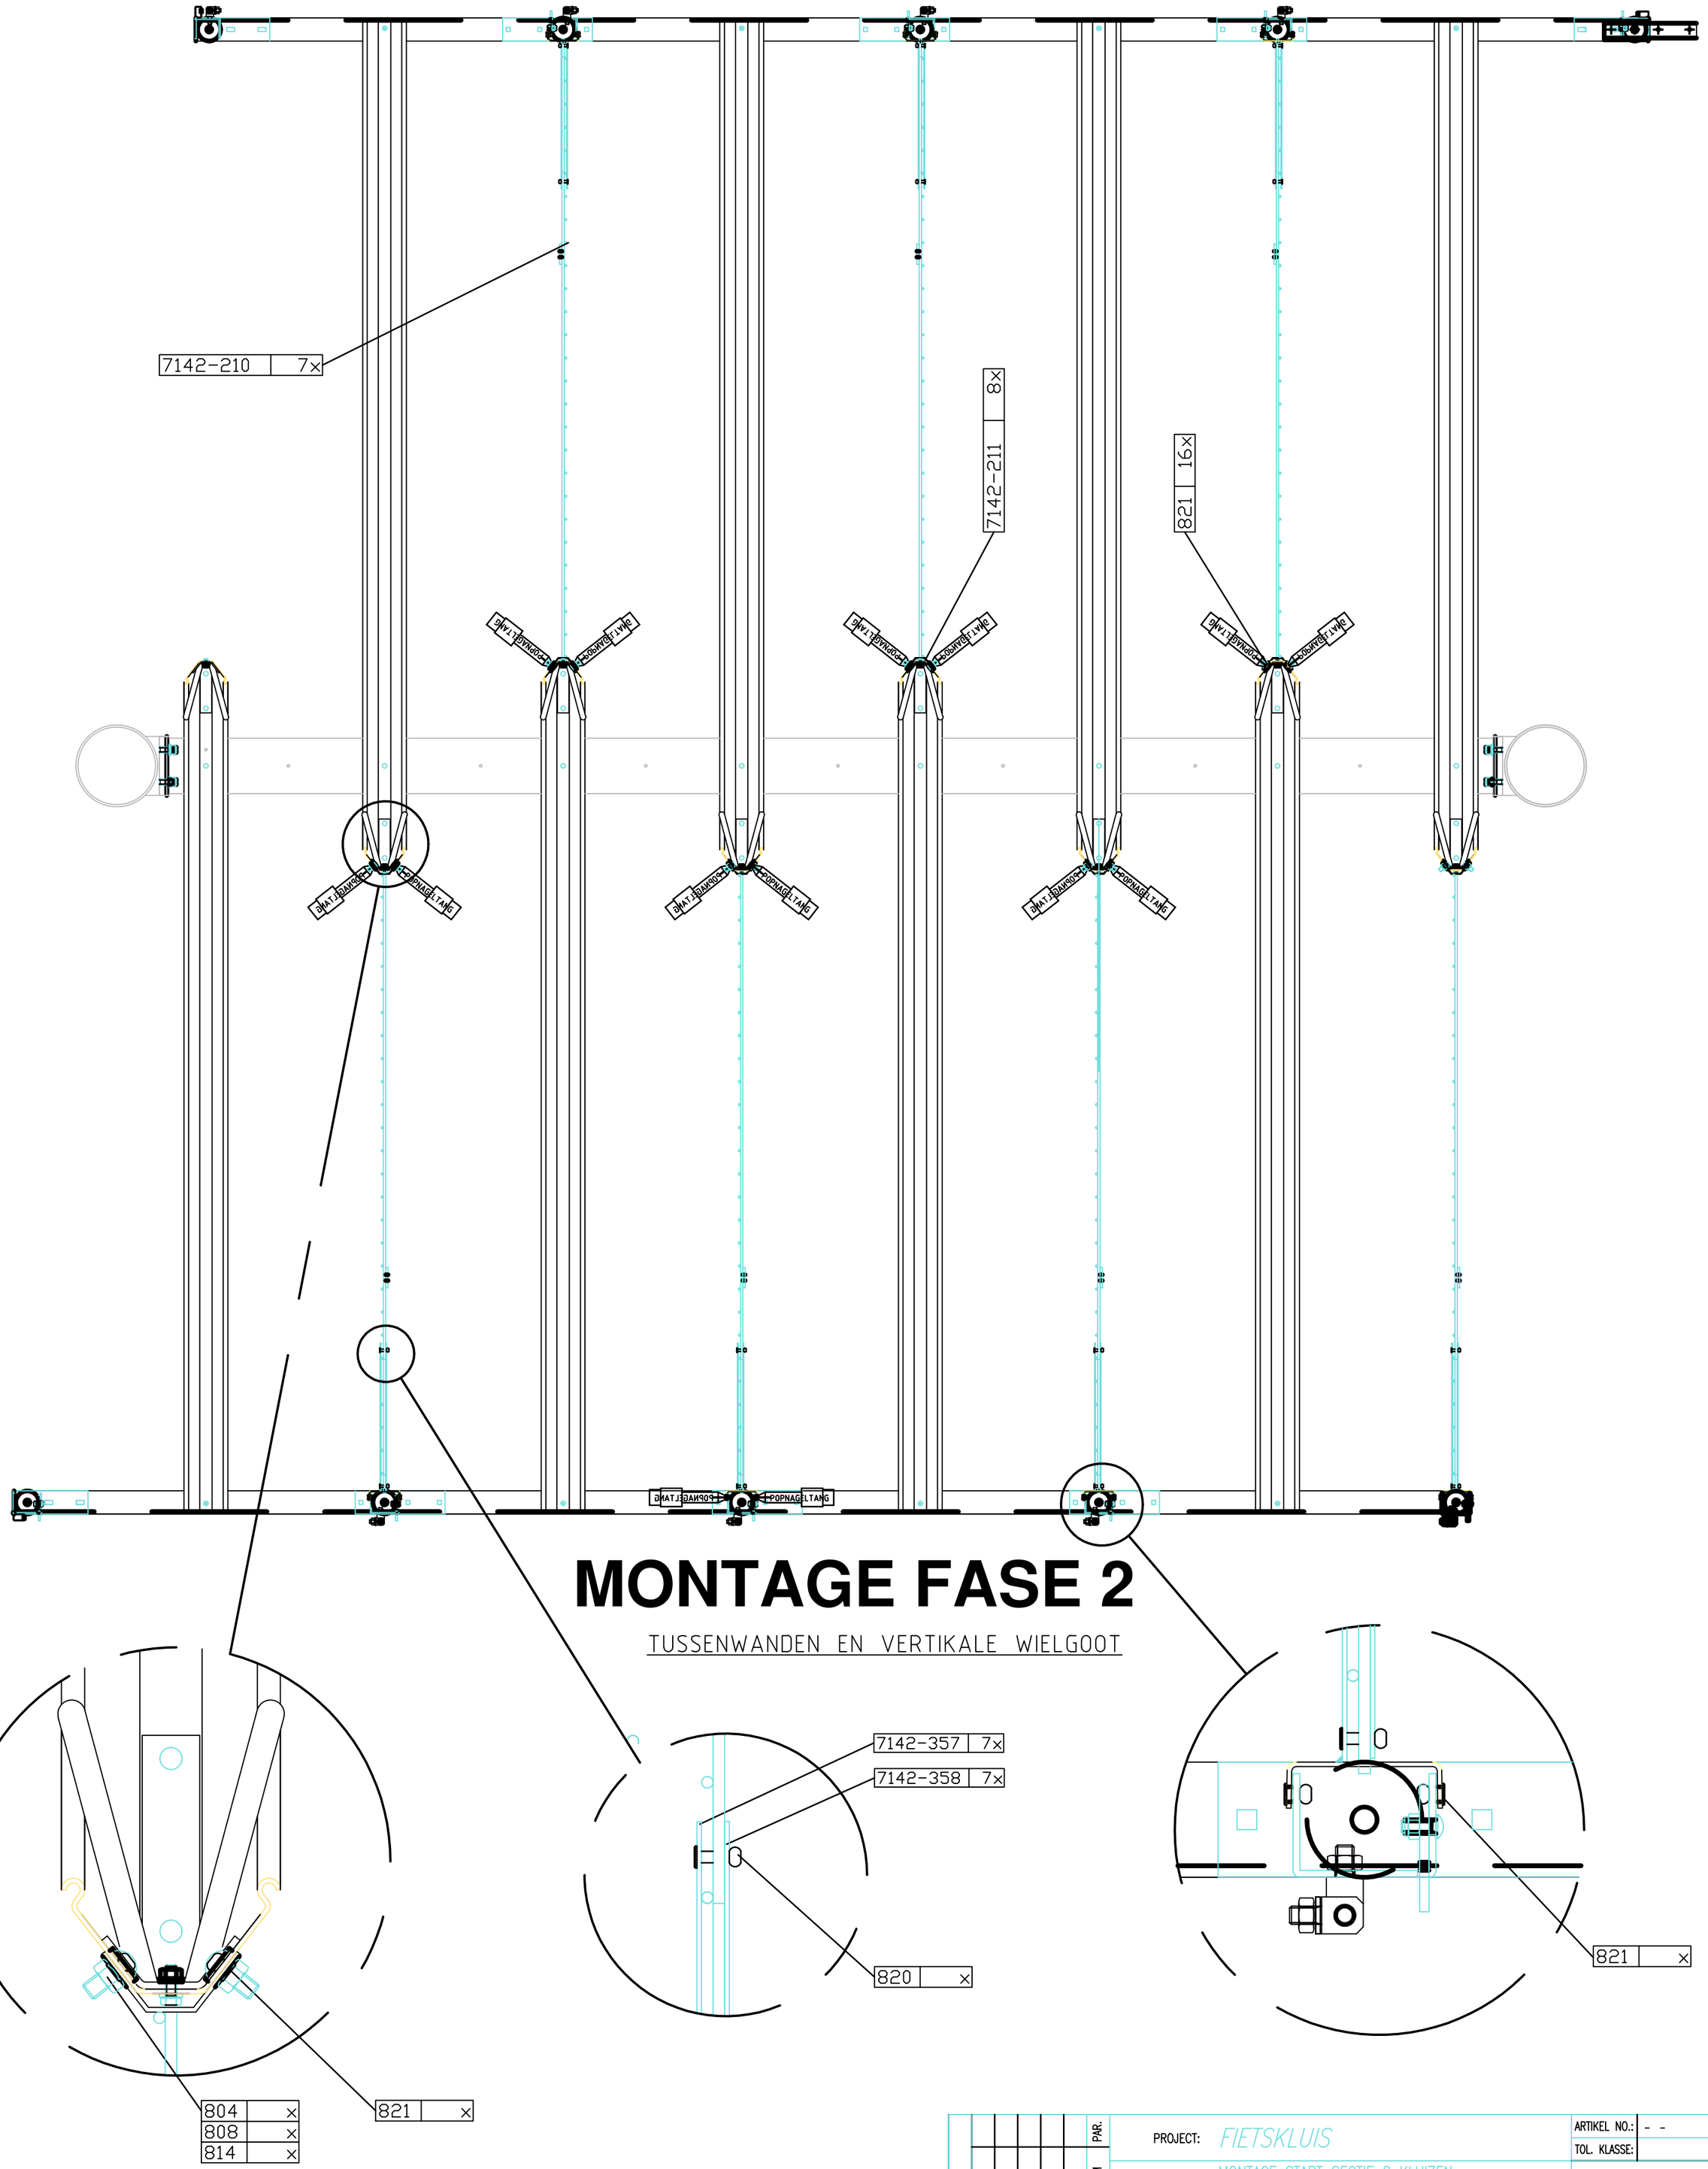


MONTAGE FASE 2

TUSSENWANDEN EN VERTIKALE WIELGOOT

Wijzigen alleen met CAD

REV.	WIJZIGINGEN	DATUM	PAR.
A			
B			
C			
D			
E			

PROJECT: *FIETSKLUIS*

OMSCHRIJVING: MONTAGE START SECTIE 8 KLUIZEN DUBBELE RIJ

NS RAILINFRABEHEER B.V.

RUW. KLASSE: ANDERS:

MATEN IN MM (TENZIJ ANDERS VERMELD)

AMERIKAANSE PROJECTIE

ARTIKEL NO.: - -

TOL. KLASSE:

OPMERKING:

GEKONTR:

DATUM: 27-03-2002 SCHAAL: 1:10

GETEKEND: M.K. (U.D.) FORMAAT: A2

TEKENINGNUMMER: 7142-055 BLAD: 2 / 4