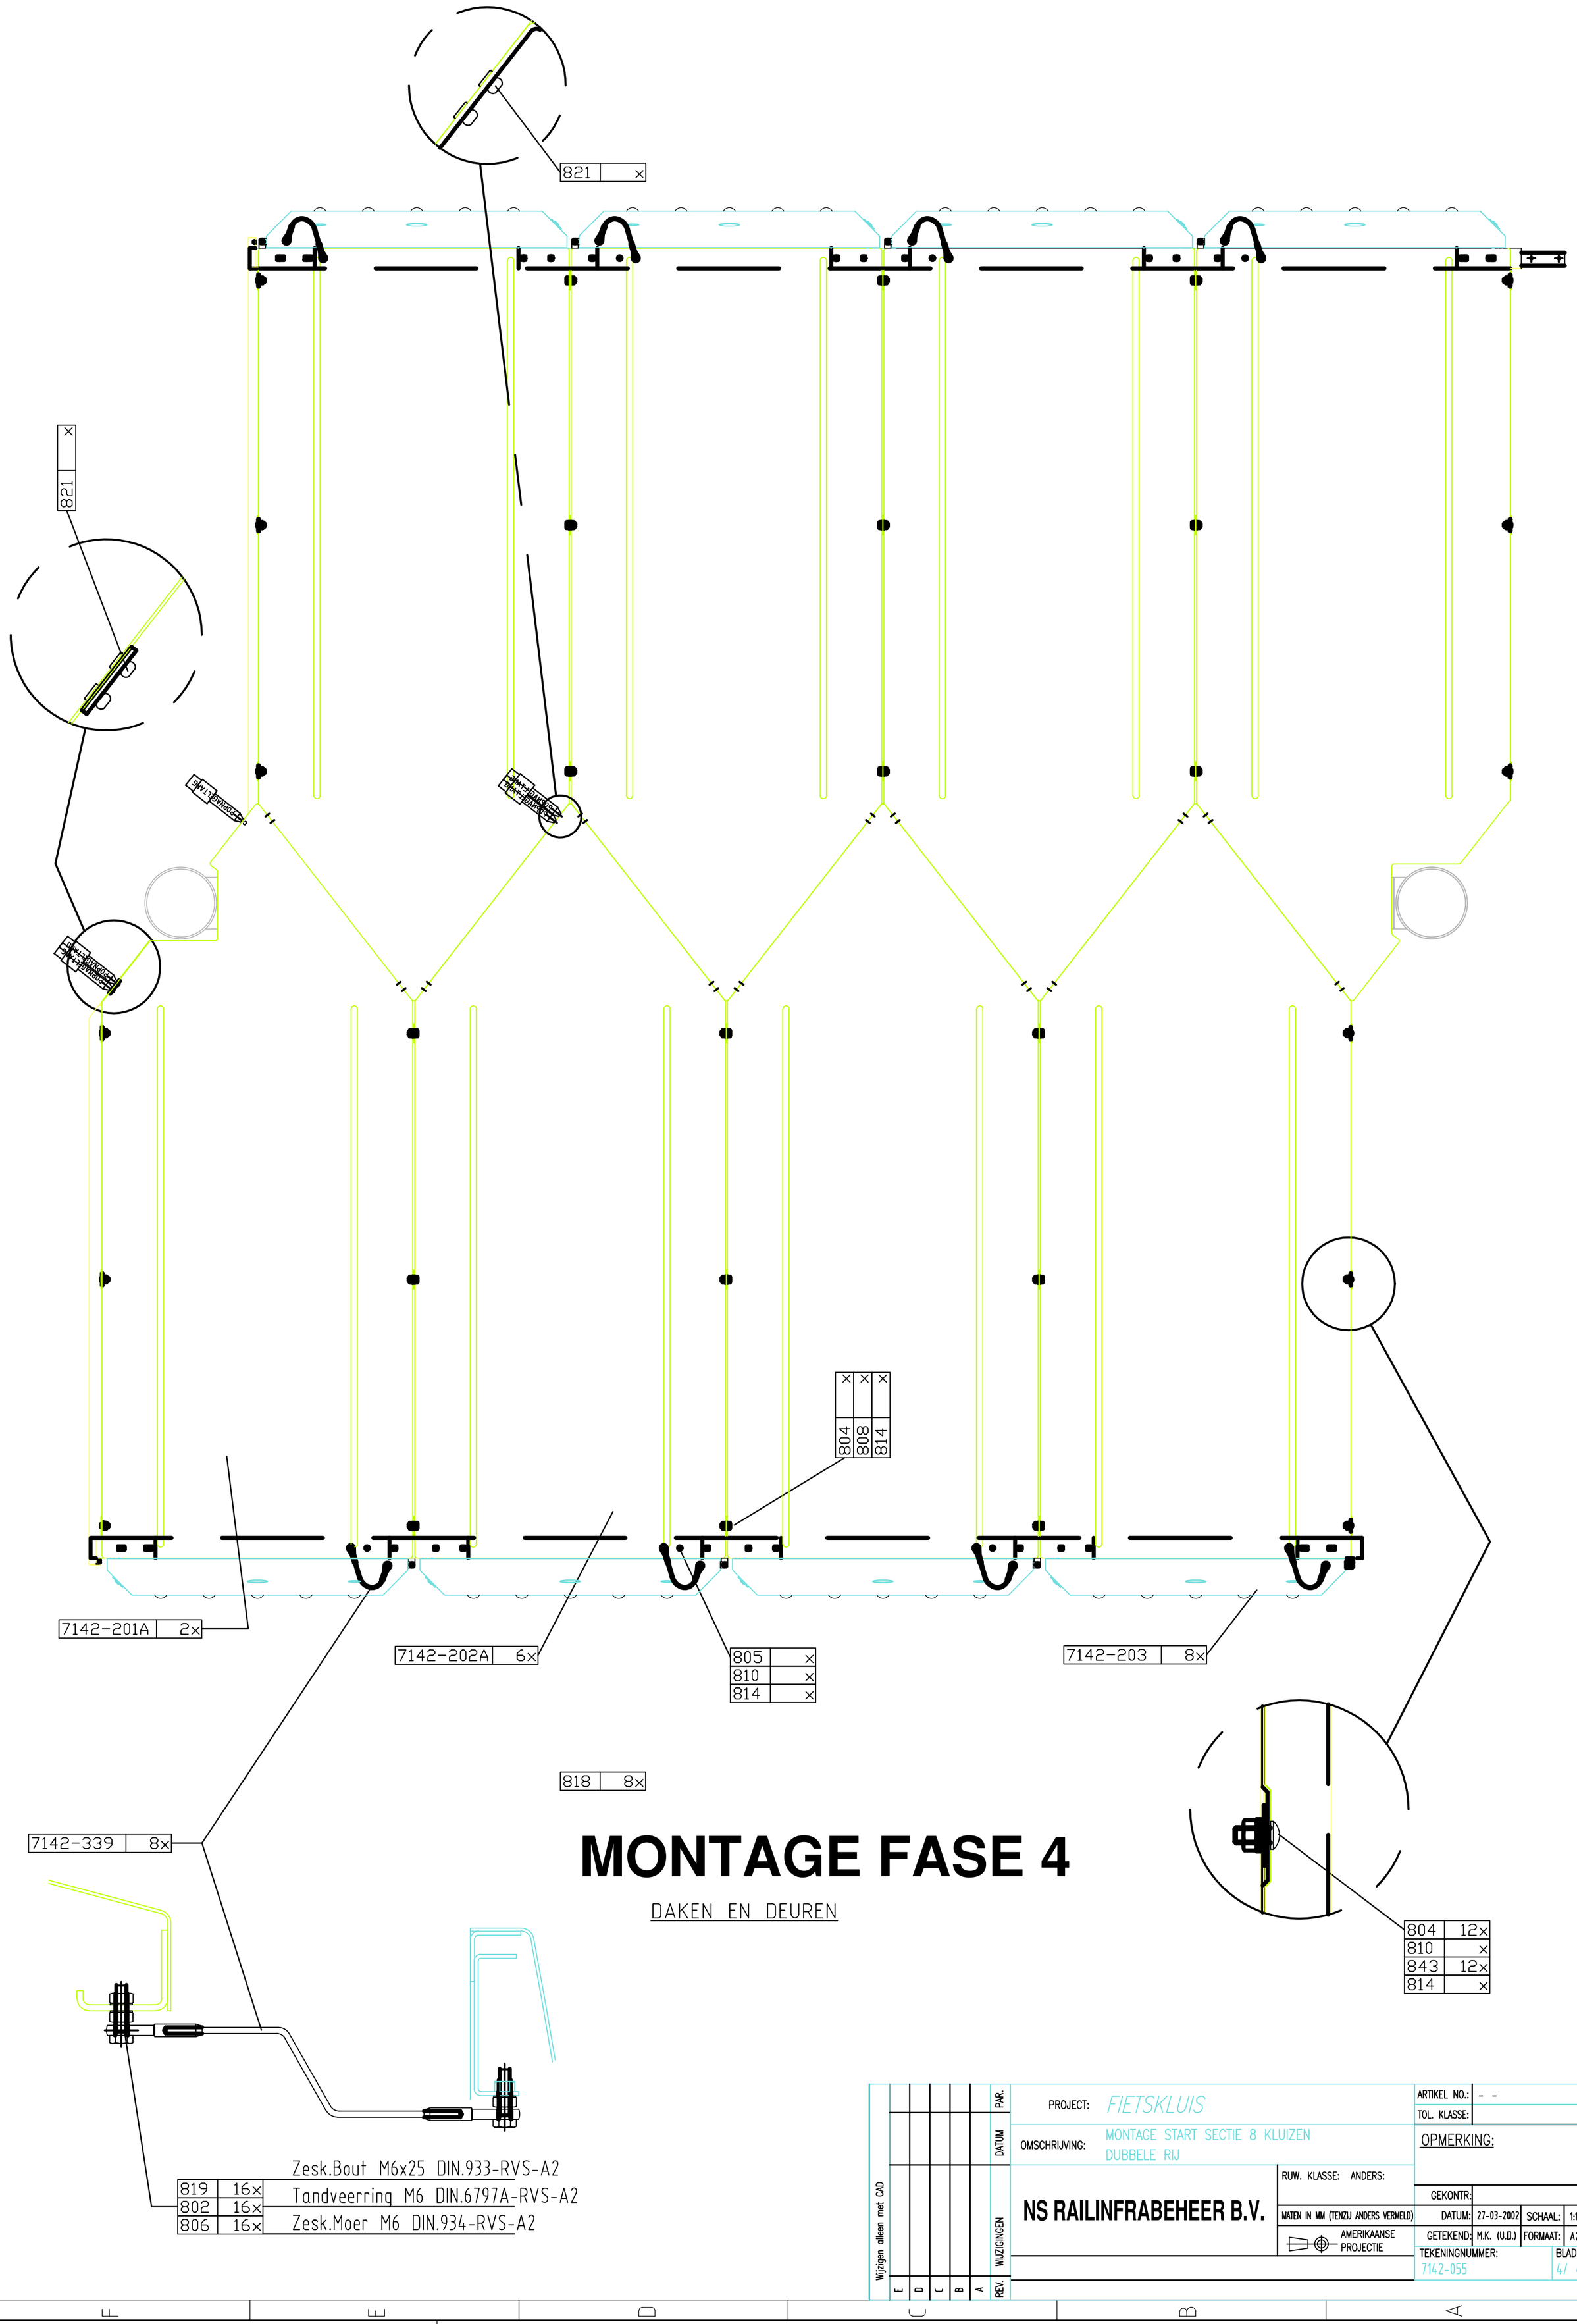


MONTAGE FASE 4

DAKEN EN DEUREN

PROJECT:	FIETSKLUIS	ARTIKEL NO.: - -
OMSCHRIJVING:	MONTAGE START SECTIE 8 KLUIZEN DUBBELE RIJ	TOL. KLASSE:
		OPMERKING:
RUW. KLASSE: ANDERS:		GEKONTR:
NS RAILINFRABEHEER B.V.	MATEN IN MM (TENZIJ ANDERS VERMELD)	DATUM: 27-03-2002 SCHAAL: 1:10
	AMERIKAANSE PROJECTIE	GETEKEND: M.K. (U.D.) FORMAAT: A2
		TEKENINGNUMMER: 7142-055 BLAD: 4/ 4

Wijzigen alleen met CAD

REV.	WIJZIGINGEN	DATUM	PAR.
A			
B			
C			
D			
E			