


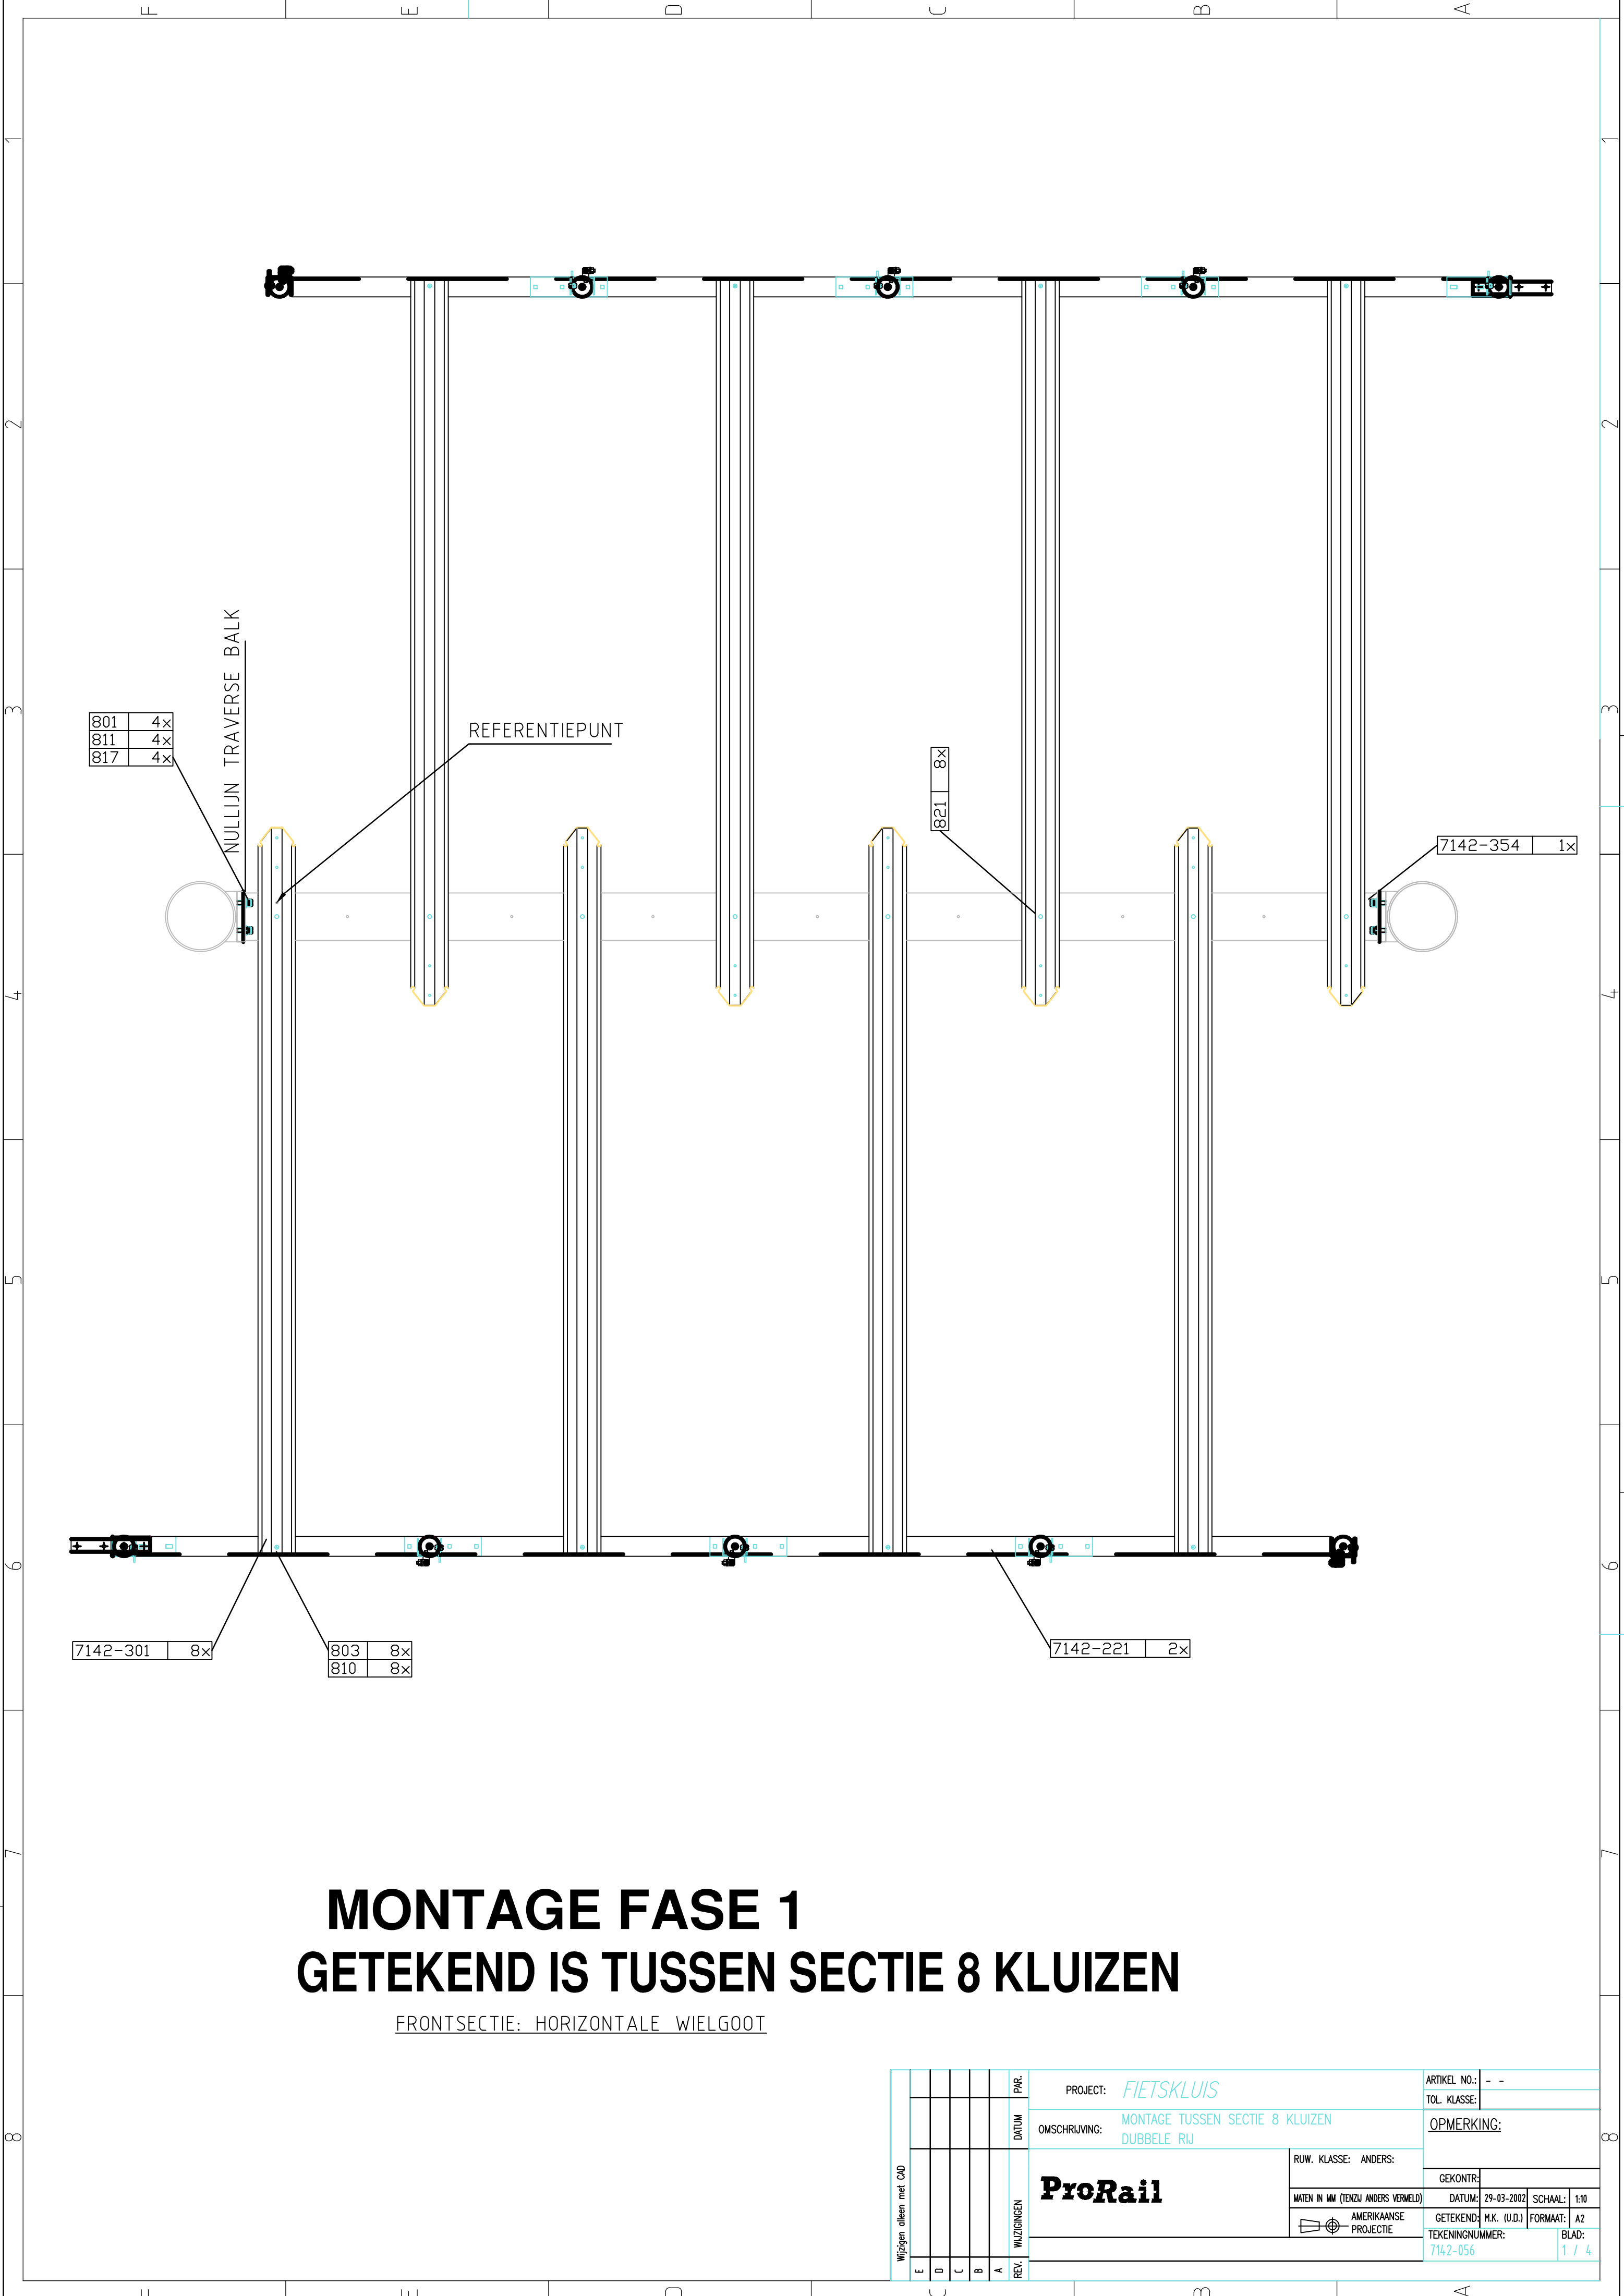

MONTAGE FASE 1

GETEKEND IS TUSSEN SECTIE 8 KLUIZEN

FRONTSECTIE: HORIZONTALE WIELGOOT

Wijzigingen alleen met CAD	E				PAR.	PROJECT: <i>FIETSKLUIS</i>	ARTIKEL NO.: - -
	D				DATUM	OMSCHRIJVING: MONTAGE TUSSEN SECTIE 8 KLUIZEN DUBBELE RIJ	TOL. KLASSE:
	C				REV.	ProRail	OPMERKING:
	B				WIJZIGINGEN		GEKONTR:
	A						DATUM: 29-03-2002
						RUW. KLASSE: ANDERS:	SCHAAL: 1:10
						MATEN IN MM (TENZU ANDERS VERMELD)	GETEKEND: M.K. (U.D.)
						AMERIKAANSE PROJECTIE	TEKENINGNUMMER: 7142-056
							BLAD: 1 / 4