
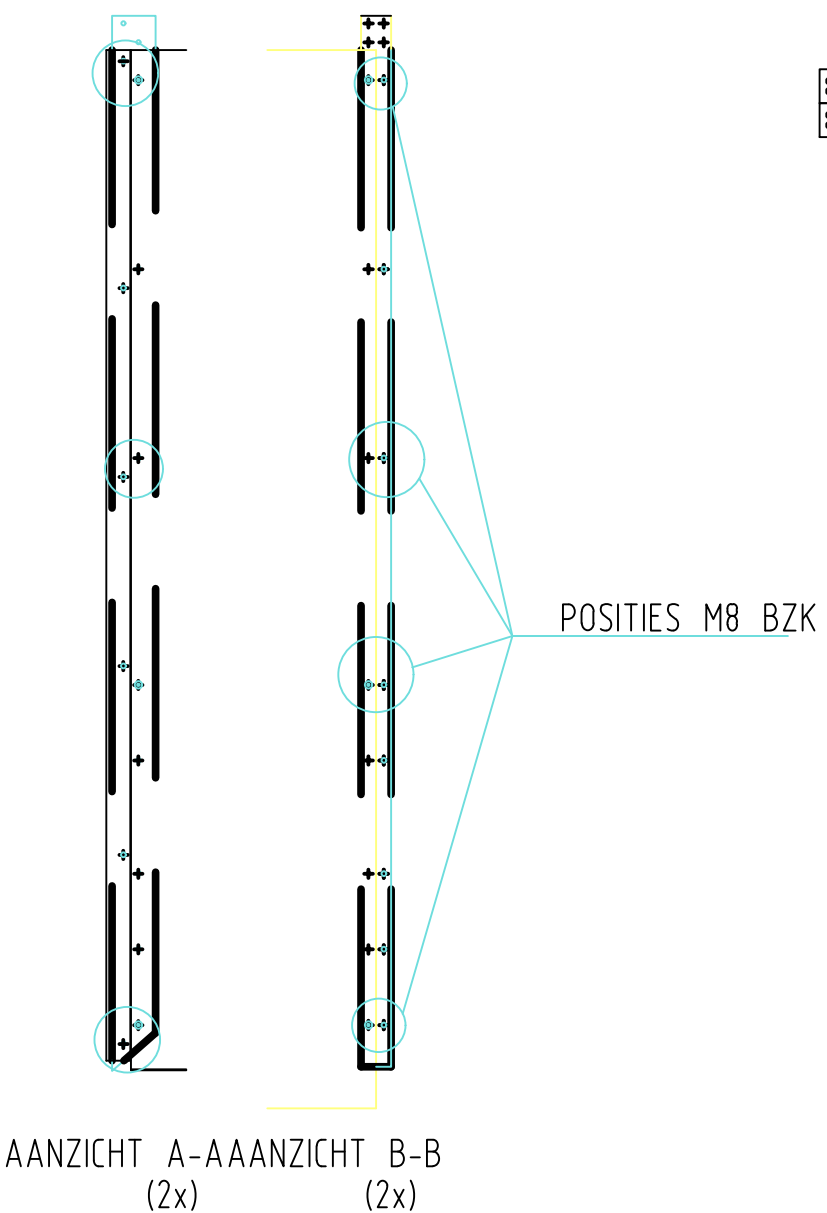


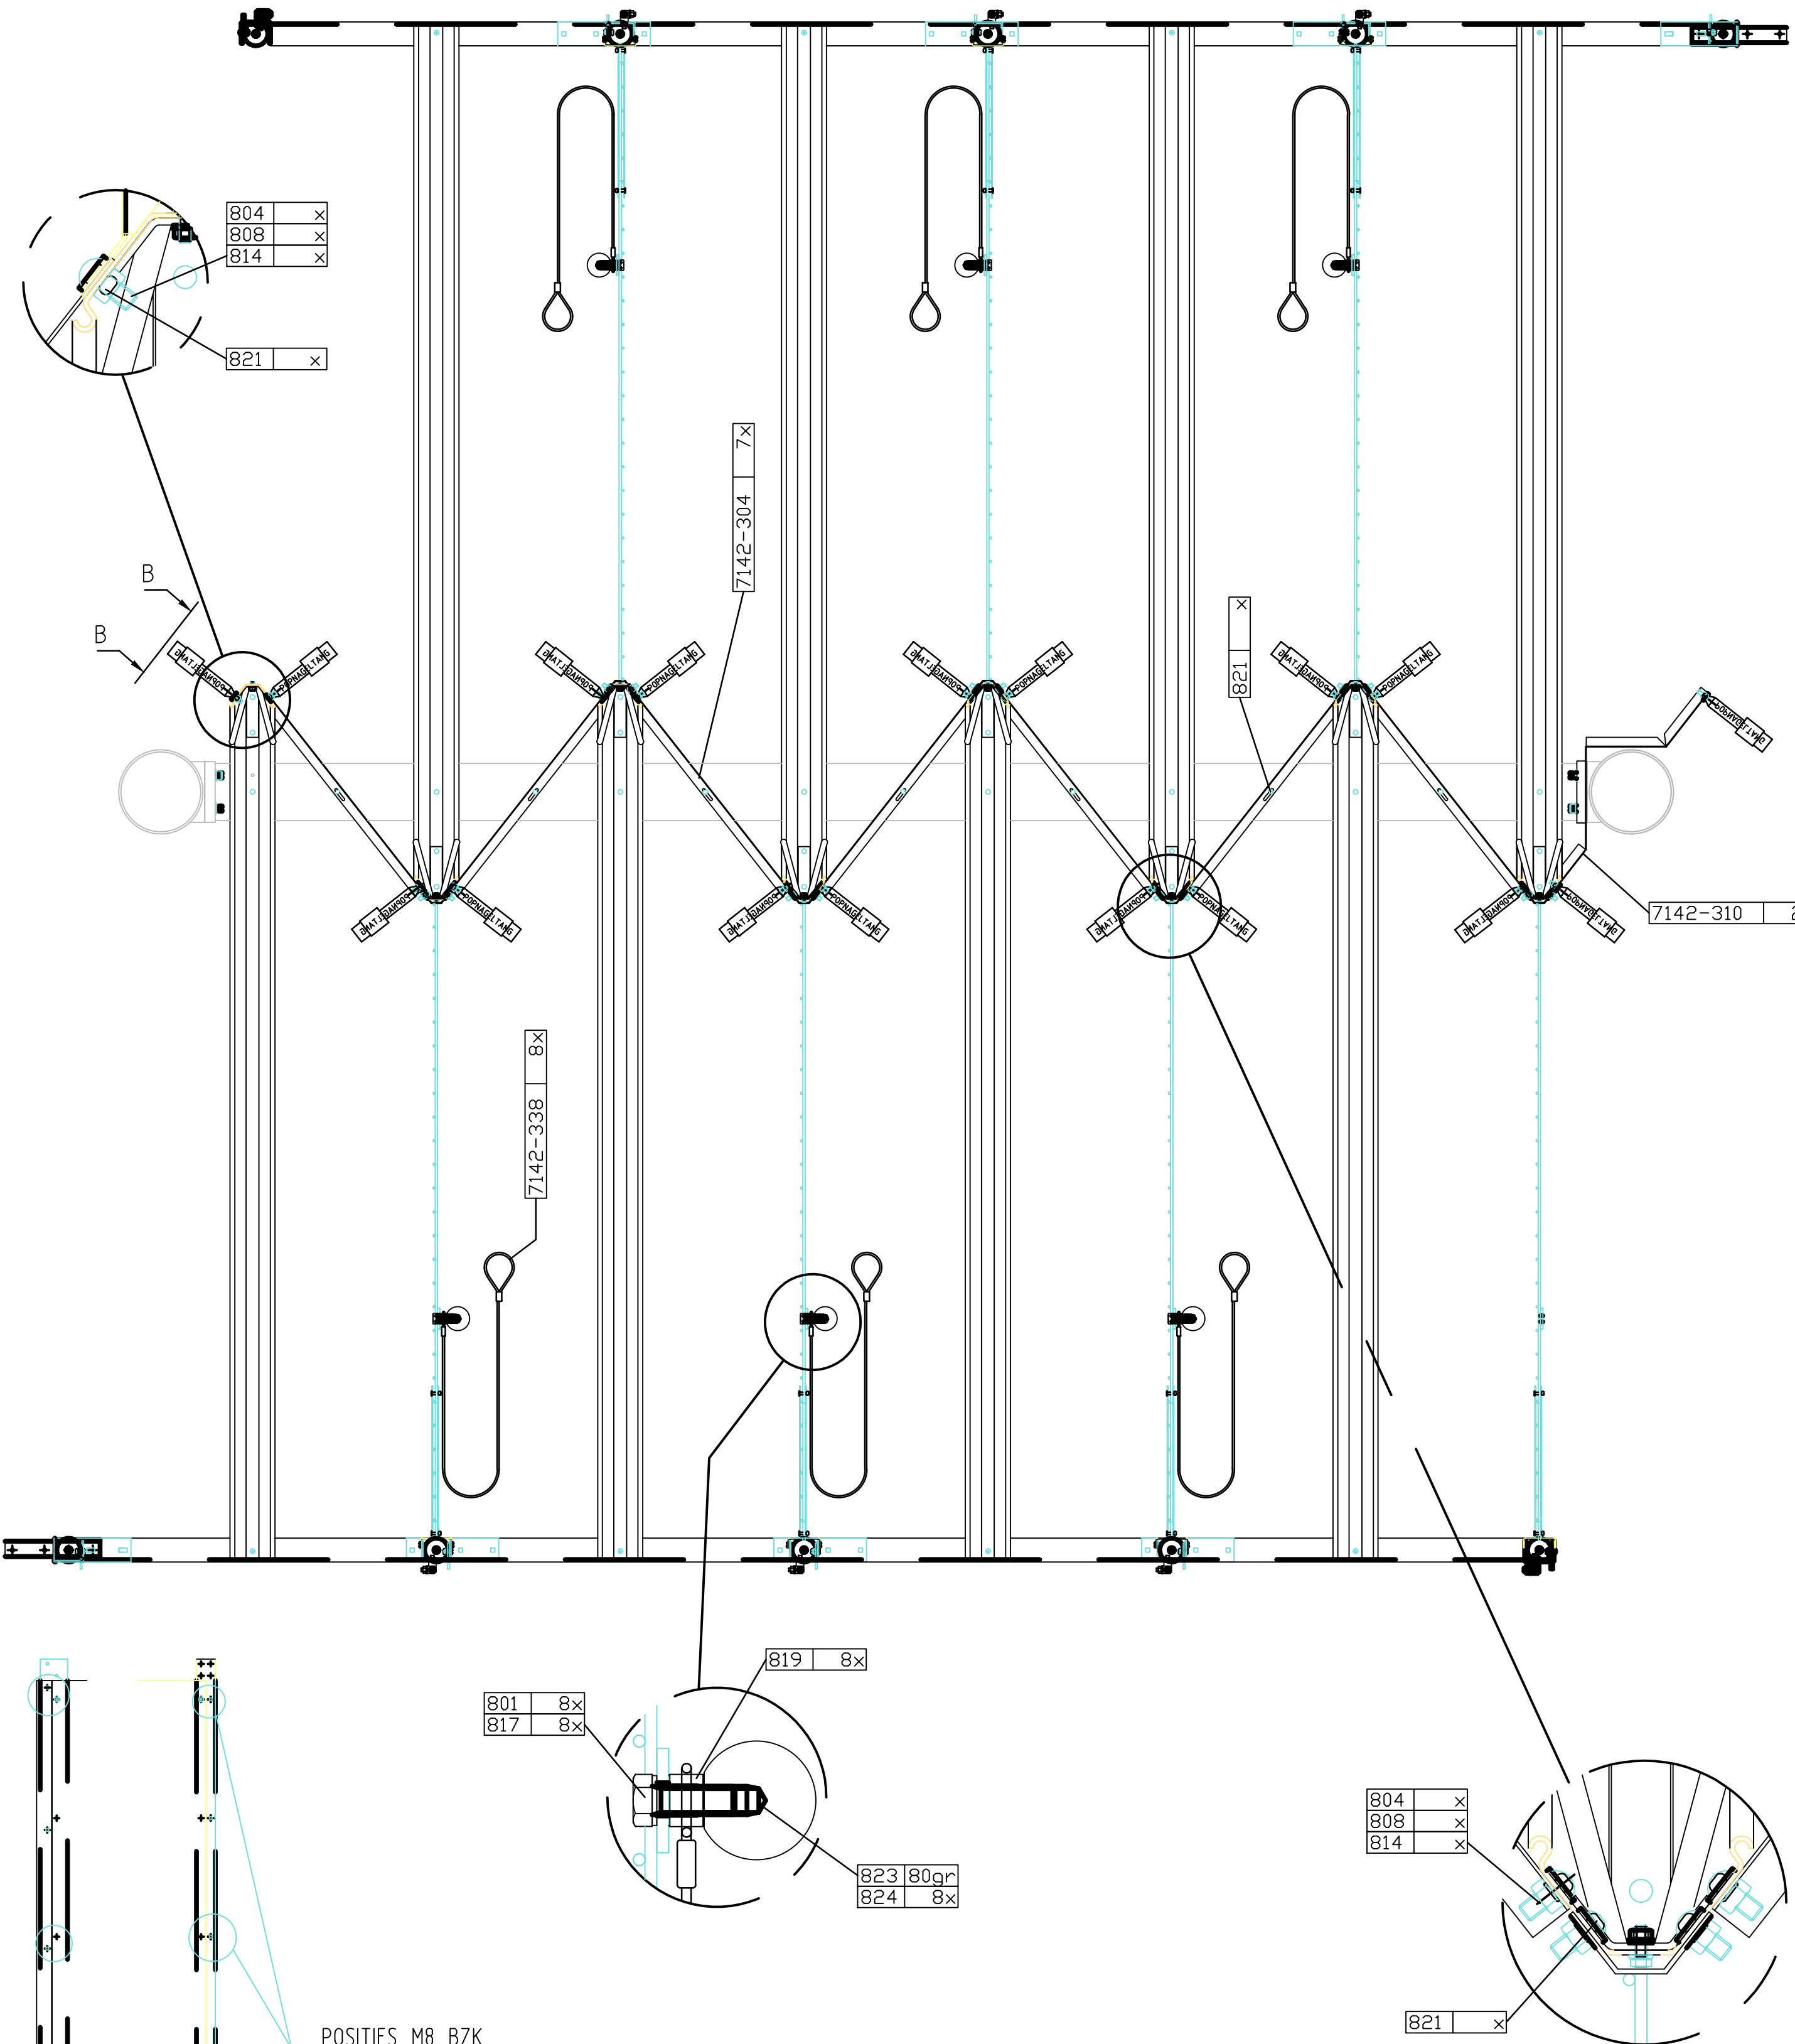

AANZICHT A-AAANZICHT B-B
(2x) (2x)

MONTAGE FASE 3

BUITENWANDEN

Wijzigingen alleen met CAD					PAR.	PROJECT: <i>FIETSKLUIJS</i>		ARTIKEL NO.: - -	
					DATUM	OMSCHRIJVING: <i>MONTAGE TUSSEN SECTIE 8 KLUIZEN</i> <i>DUBBELE RIJ</i>		TOL. KLASSE:	
					WIJZIGINGEN	ProRail		OPMERKING:	
								GEKONTR.:	
								DATUM: 29-03-2002	
E	D	C	B	A	REV.	RUW. KLASSE: ANDERS:		SCHAAL: 1:10	
						MATEN IN MM (TENZIJ ANDERS VERMELD)		GETEKEND: M.K. (U.D.)	
						 AMERIKAANSE PROJECTIE		FORMAAT: A2	
								TEKENINGNUMMER: 7142-056	
								BLAD: 3 / 4	