


# MONTAGE FASE 4

DAKEN EN DEUREN

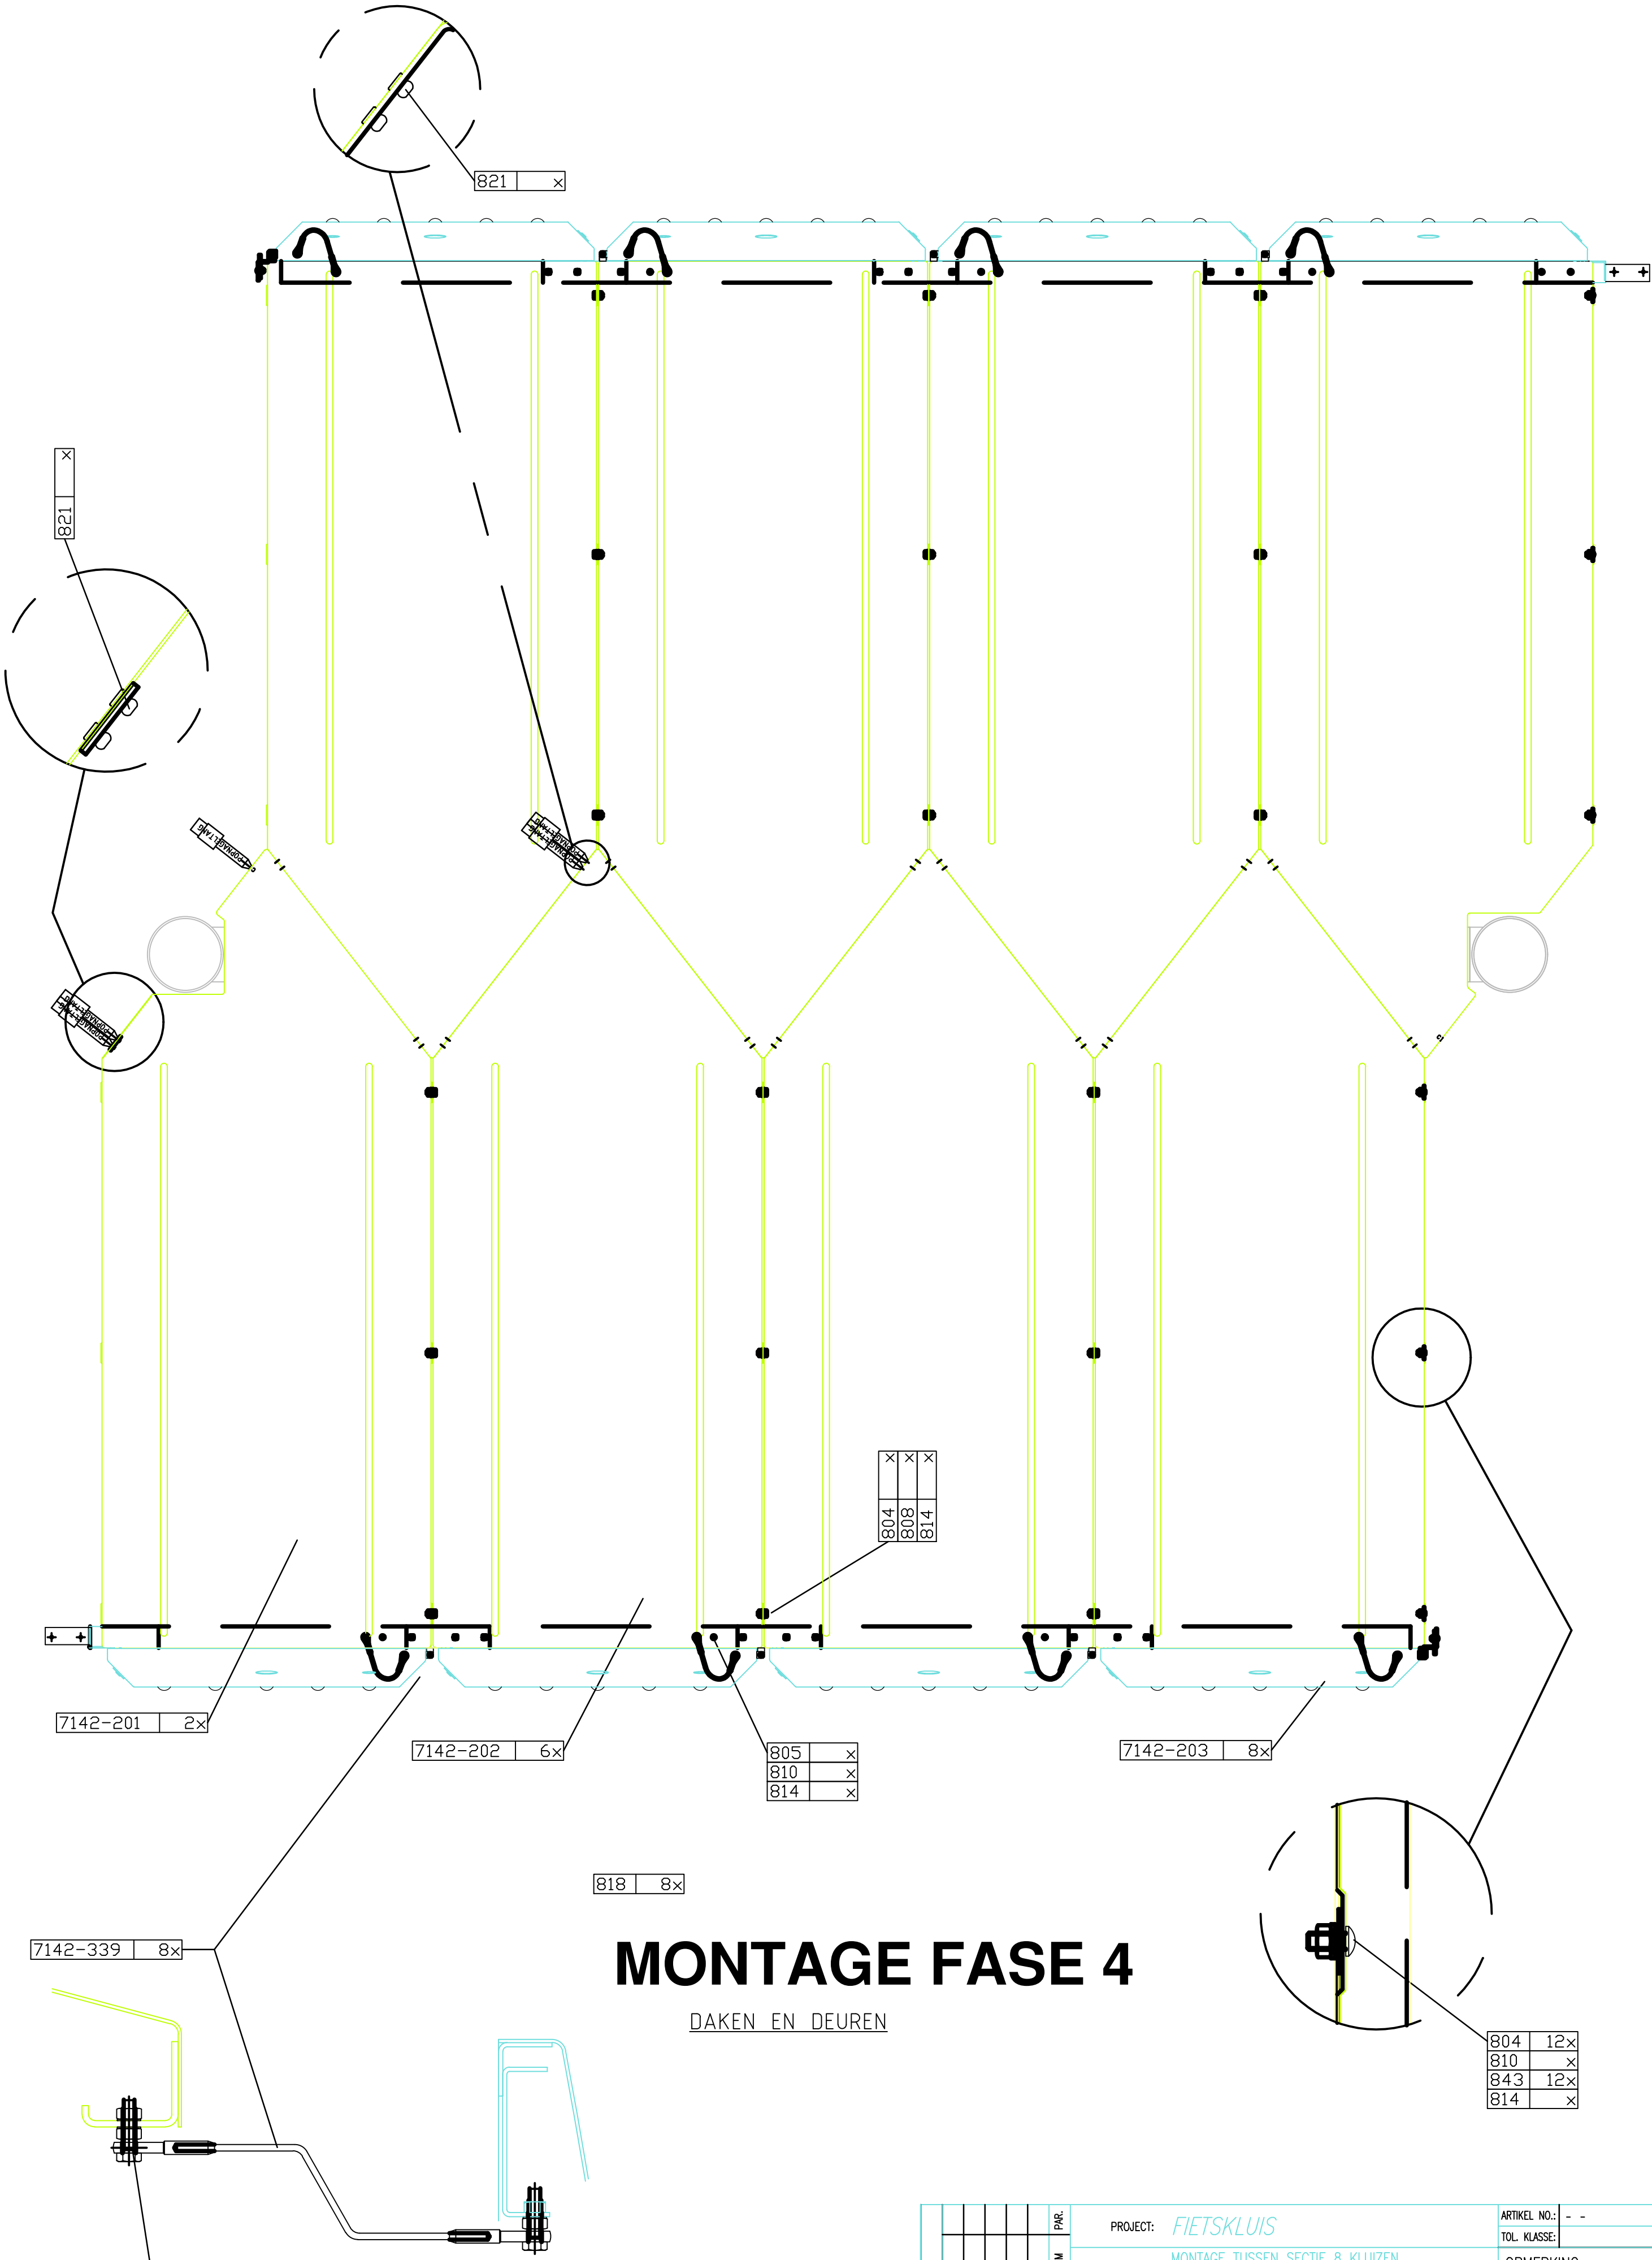

- Zesk.Bout M6x25 DIN.933-RVS-A2
- Tandveerring M6 DIN.6797A-RVS-A2
- Zesk.Moer M6 DIN.934-RVS-A2

|                            |  |  |  |  |  |  |  |  |   |                 |                    |                                                |              |          |       |
|----------------------------|--|--|--|--|--|--|--|--|---|-----------------|--------------------|------------------------------------------------|--------------|----------|-------|
| Wijzigingen alleen met CAD |  |  |  |  |  |  |  |  |   | PAR.            | PROJECT:           | FIETSKLUIVS                                    | ARTIKEL NO.: | -        | -     |
|                            |  |  |  |  |  |  |  |  |   | DATUM           | OMSCHRIJVING:      | MONTAGE TUSSEN SECTIE 8 KLUIZEN<br>DUBBELE RIJ | TOL. KLASSE: |          |       |
|                            |  |  |  |  |  |  |  |  |   | WIJZIGINGEN     | <div>ProRail</div> | RUW. KLASSE: ANDERS:                           | OPMERKING:   |          |       |
|                            |  |  |  |  |  |  |  |  | GEKONTR:   |                 |                    |                                                |              |          |       |
|                            |  |  |  |  |  |  |  |  | MATEN IN MM (TENZU ANDERS VERMELD)                                                                          |                 |                    | DATUM:                                         | 29-03-2002   | SCHAAL:  | 1:10  |
|                            |  |  |  |  |  |  |  |  |  AMERIKAANSE PROJECTIE |                 |                    | GETEKEND:                                      | M.K. (U.D.)  | FORMAAT: | A2    |
|                            |  |  |  |  |  |  |  |  |   | TEKENINGNUMMER: |                    | 7142-056                                       |              | BLAD:    | 4 / 4 |