

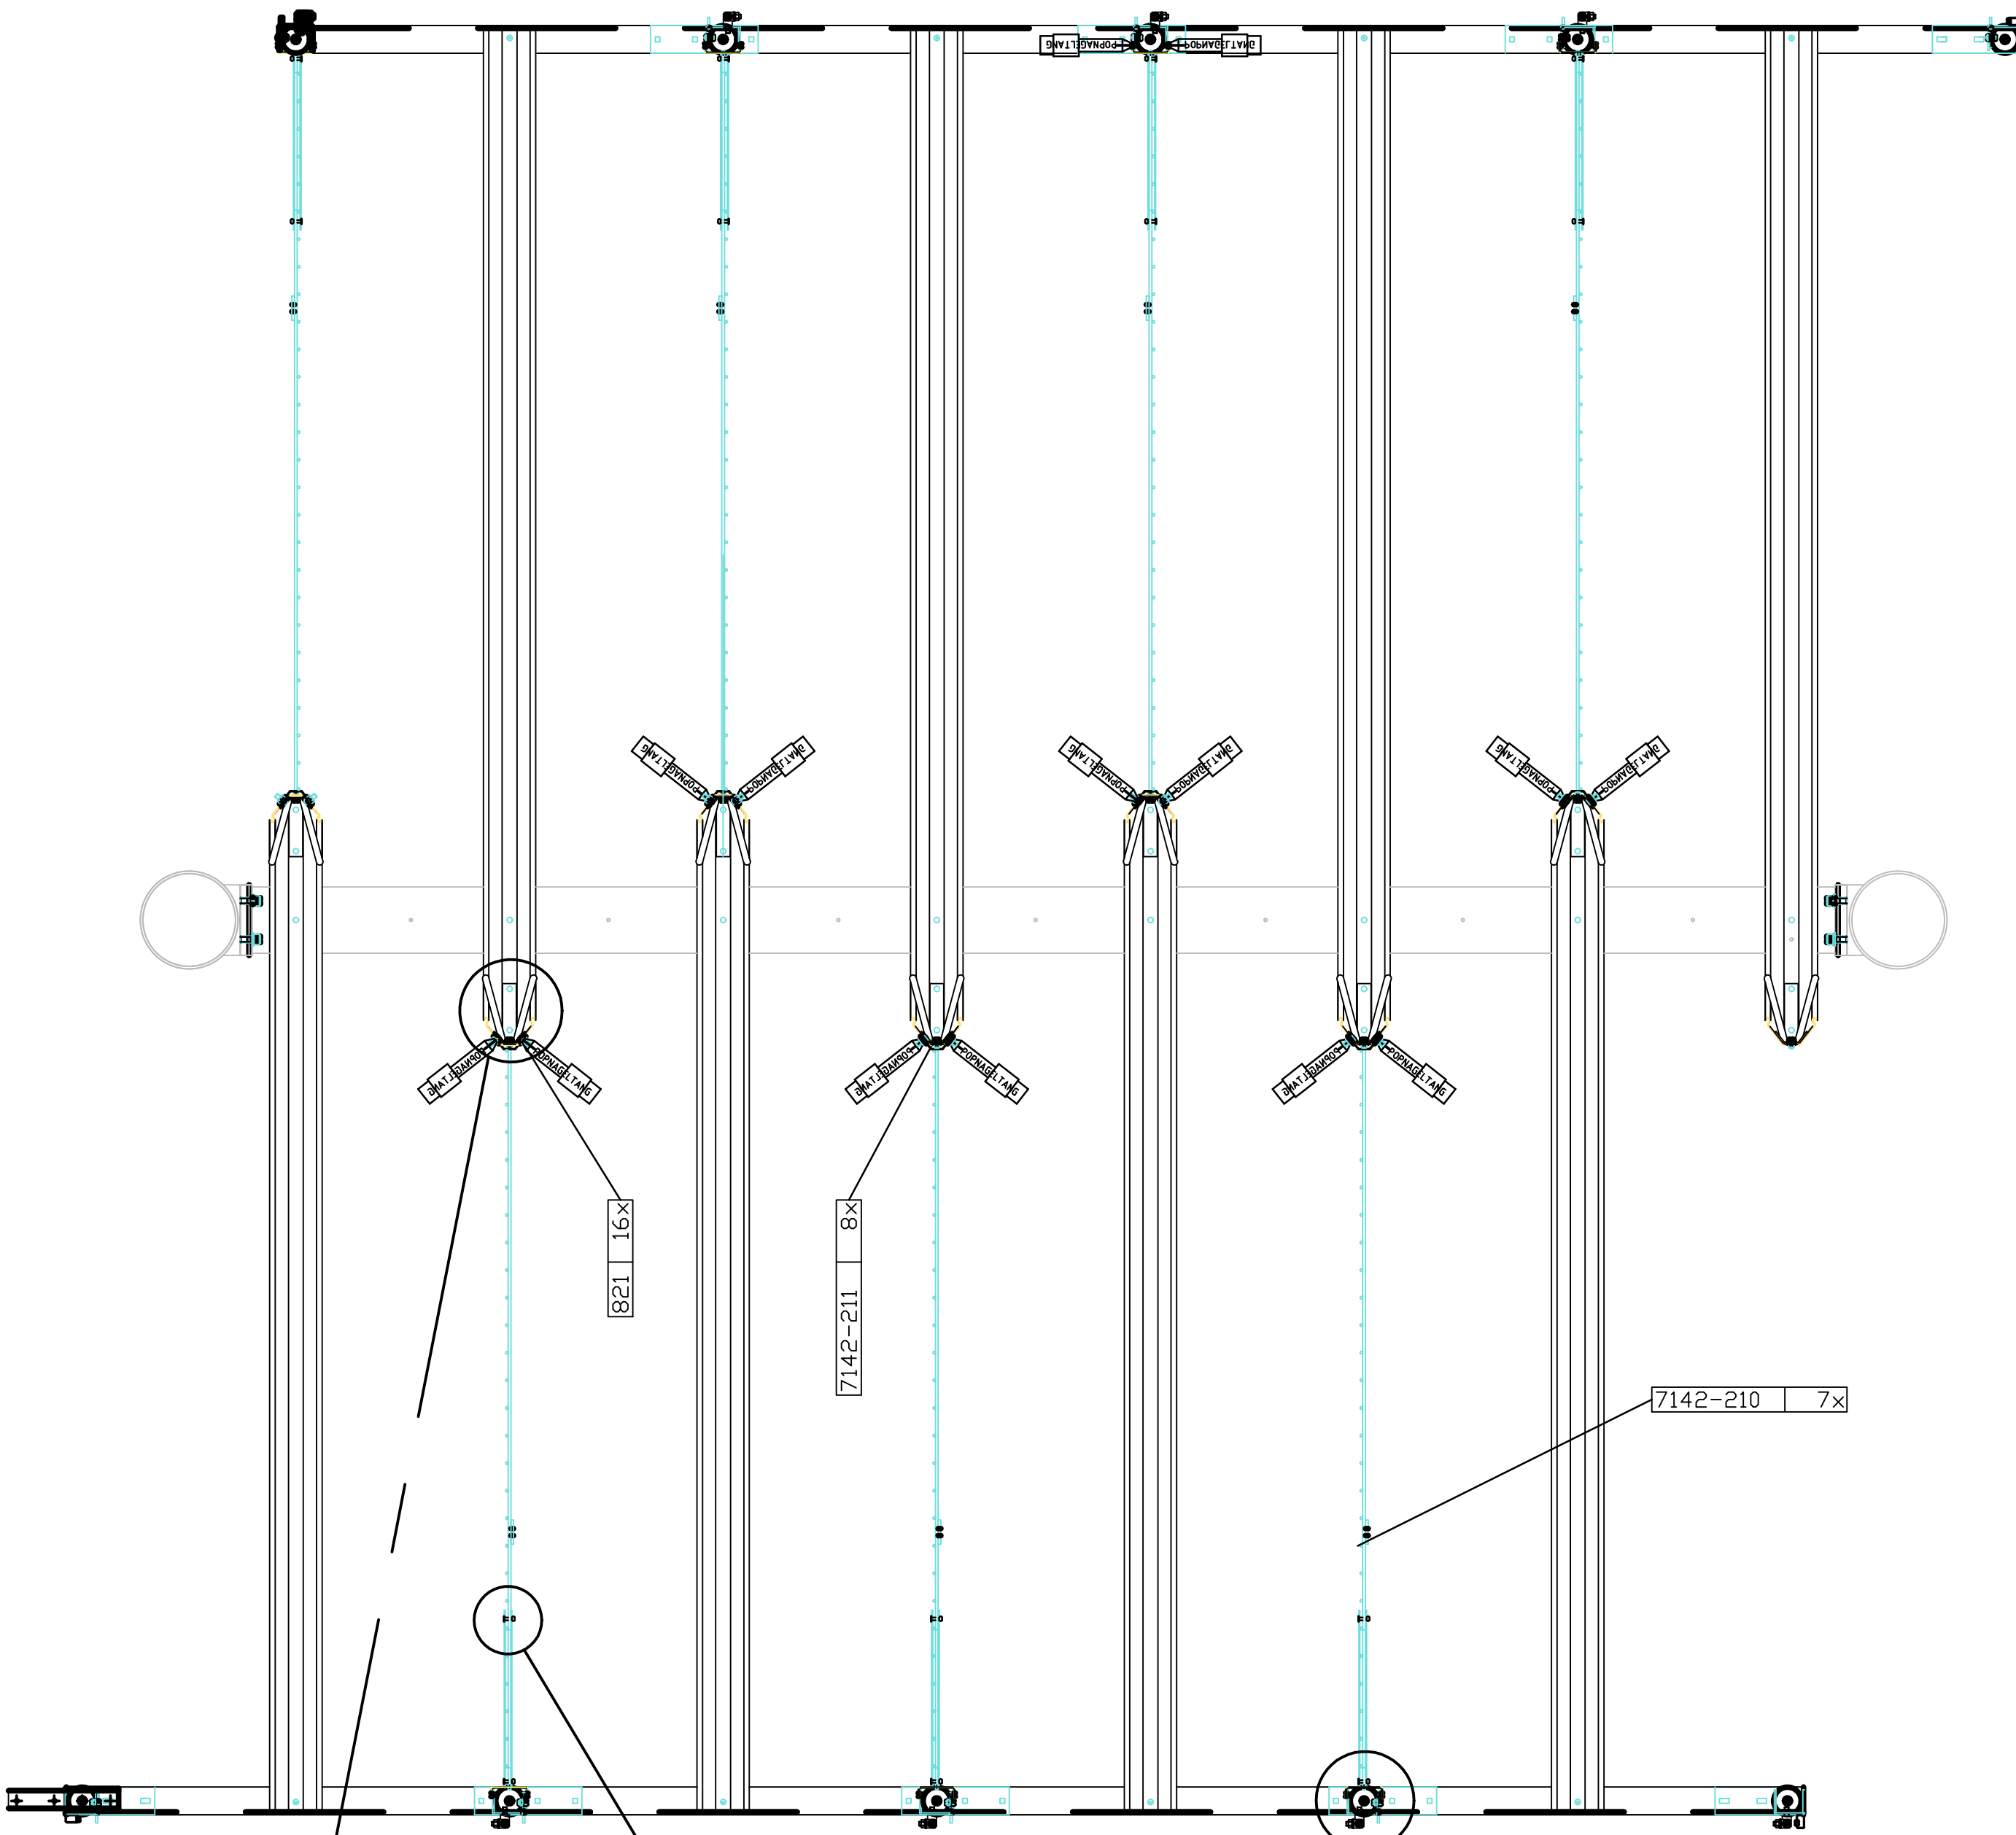
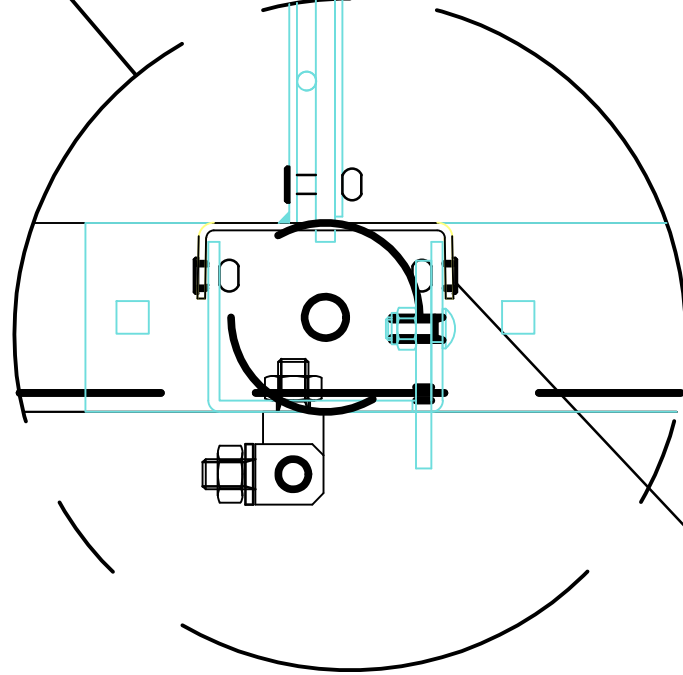


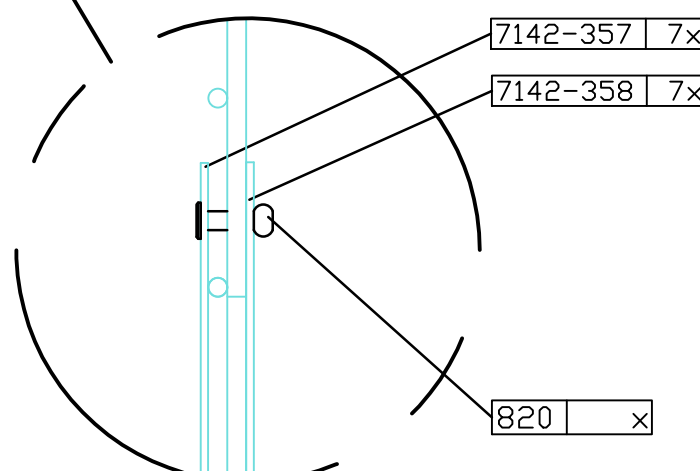

MONTAGE FASE 2

TUSSENWANDEN EN VERTIKALE WIELGOOT

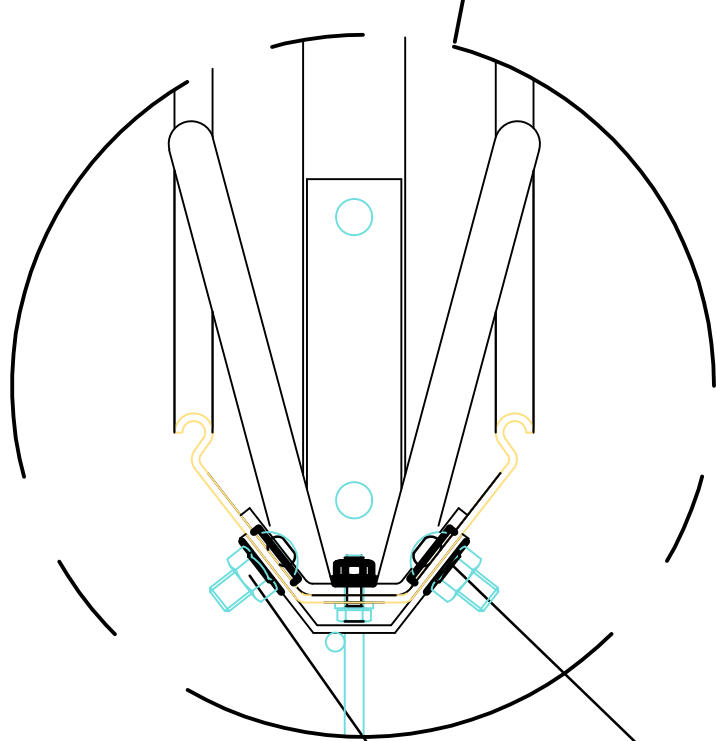

Wijzigingen alleen met CAD	REV.	WIJZIGINGEN	PAR.	DATUM	OMSCHRIJVING:	PROJECT: <i>FIETSKLUIS</i>	ARTIKEL NO.: - -
E							TOL. KLASSE:
D							OPMERKING:
C							
B							GEKONTR:
A							DATUM: 27-03-2002
							GETEKEND: M.K. (U.D.)
							TEKENINGNUMMER: 7142-055
							SCHAAL: 1:10
							FORMAAT: A2
							BLAD: 2 / 4