


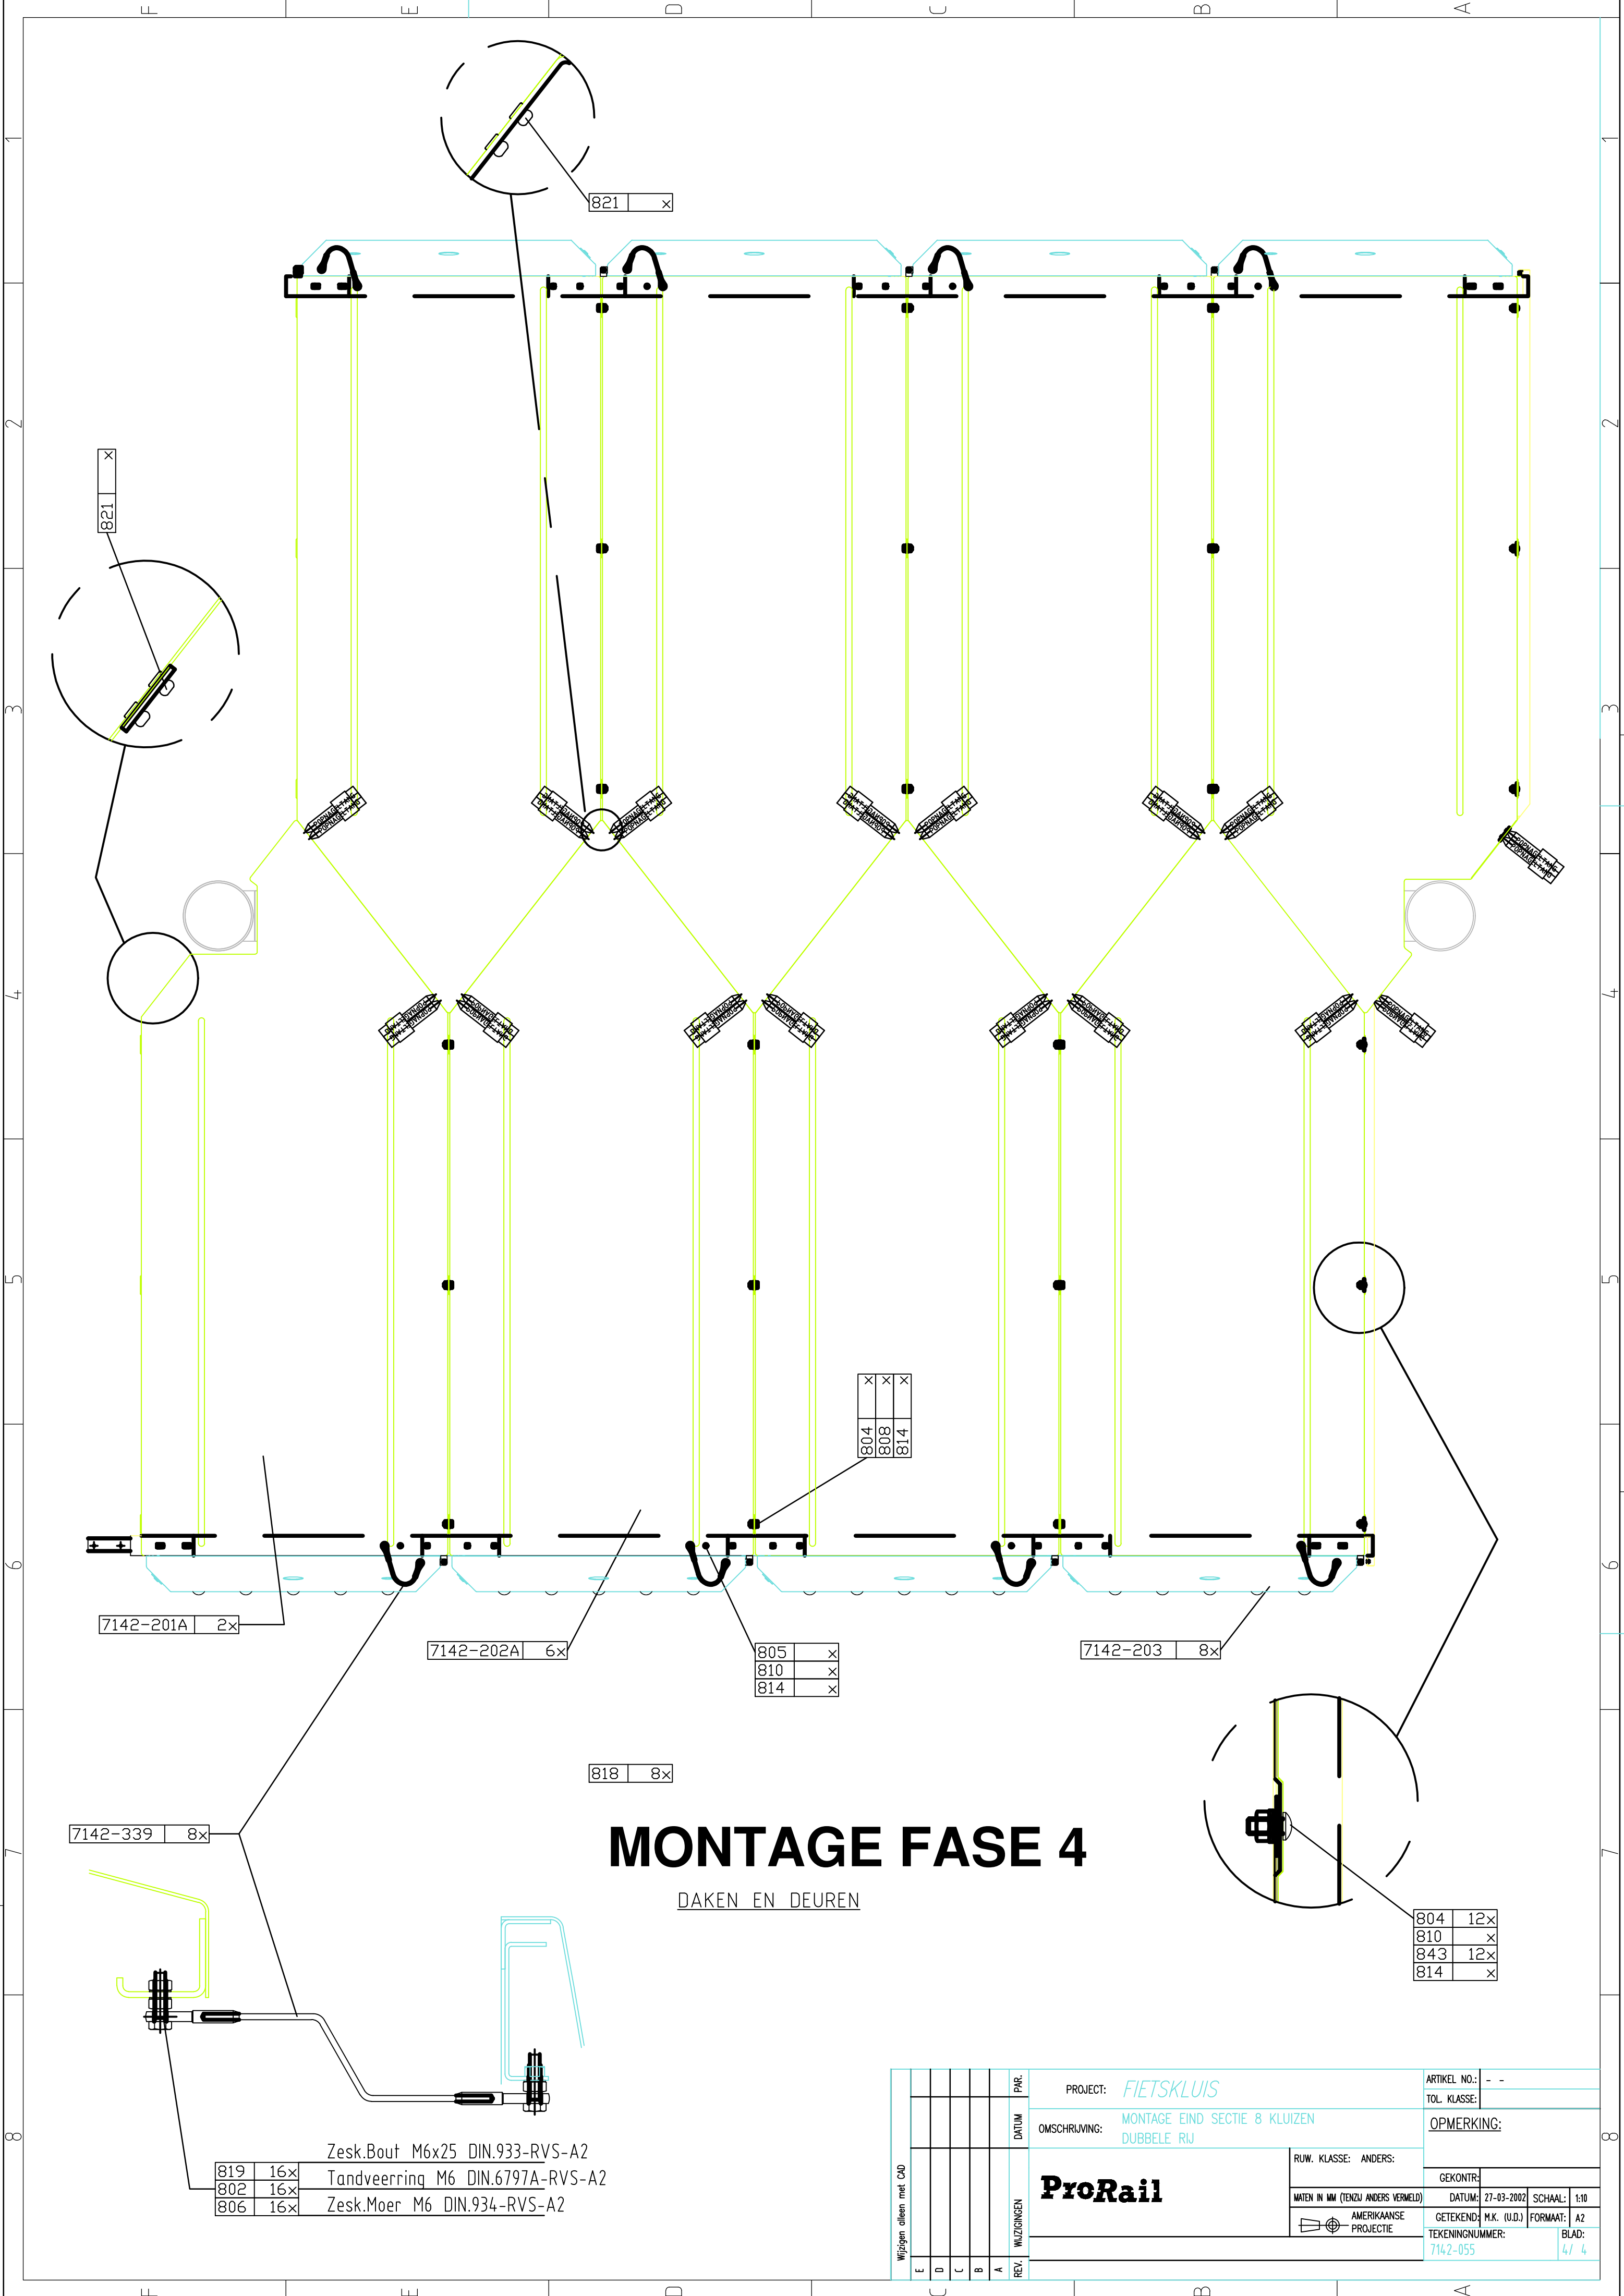

MONTAGE FASE 4

DAKEN EN DEUREN

- Zesk.Bout M6x25 DIN.933-RVS-A2
- 819 16x Tandveerring M6 DIN.6797A-RVS-A2
- 802 16x Zesk.Moer M6 DIN.934-RVS-A2
- 806 16x

Wijzigingen alleen met CAD	E							PAR.	PROJECT:	FIETSKLUIVS	ARTIKEL NO.:	-	-		
	D										TOL. KLASSE:				
	C							DATUM	OMSCHRIJVING:	MONTAGE EIND SECTIE 8 KLUIZEN DUBBELE RIJ	OPMERKING:				
	B							WIJZIGINGEN	ProRail				GEKONTR.:		
	A														
	REV.														
								RUW. KLASSE: ANDERS:							
								MATEN IN MM (TENZU ANDERS VERMELD)	DATUM:	27-03-2002	SCHAAL:	1:10			
								 AMERIKAANSE PROJECTIE	GETEKEND:	M.K. (U.D.)	FORMAAT:	A2			
									TEKENINGNUMMER:		BLAD:				
									7142-055		4 / 4				