

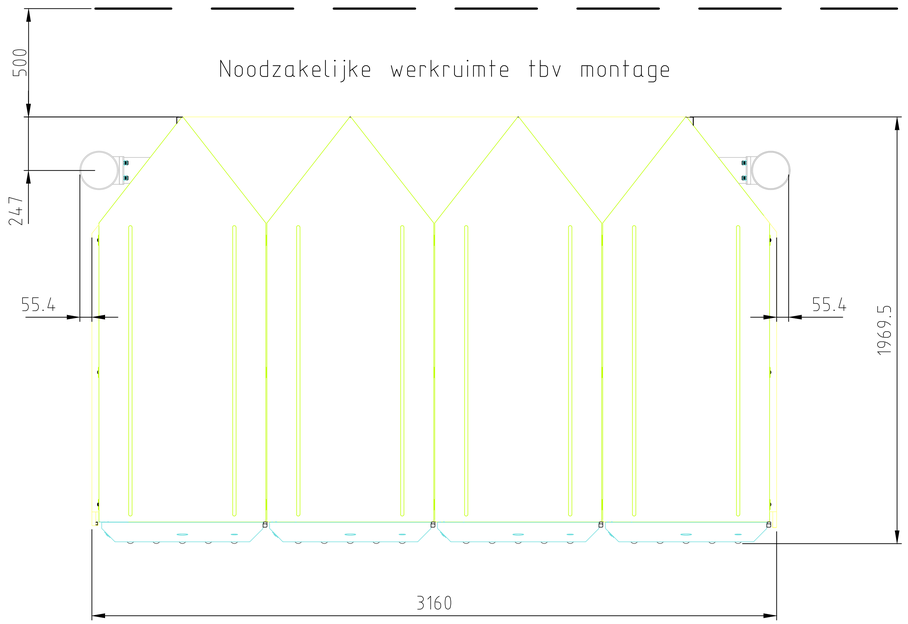


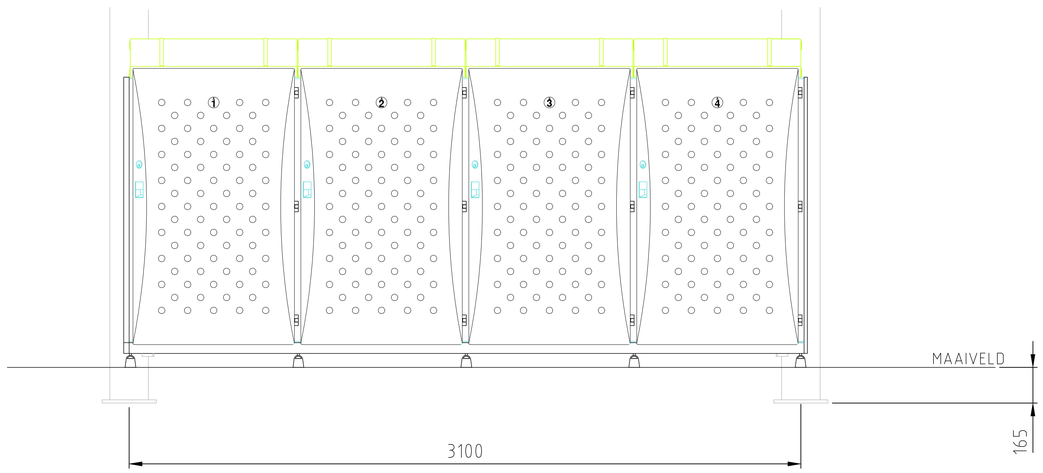

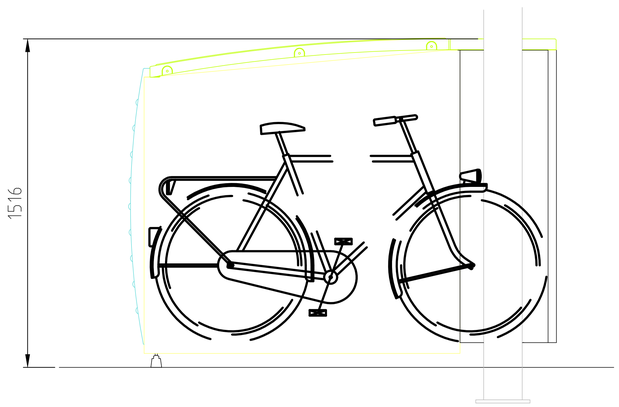

5	Algemeen deel en EAD	S.A.E.B.I.	H.B.
4	Ingediend bestek VO/DO	5.5.-5.8.	H.B.
3	DEFINITIEF VERGUNNING	26.6.-6.8.	H.B.
2	DEFINITIEF VERGUNNING	16.6.-6.8.	H.B.
1	DEFINITIEF VERGUNNING	16.6.-6.8.	H.B.
REV.	WIJZIGINGEN	DATUM	PARC

PROJECT: FIETSKLUIS

OMSCHRIJVING: FIETS KLUIZEN DUBBELE RIJ

RUW. KLASSE: ANDERS:

ARTIKEL NO.: - -

TOL. KLASSE:

OPMERKING:

ProRail

MATEN IN MM (TENZIJ ANDERS VERMELD)


GEKONTR: G.E.

DATUM: 15-11-1999

GETEKEND: AWK

TEKENUNNUMMER: TNZJ-701

SCHAAL: 1:10

FORMAAT: A3

BLAD: 1 VAN 1