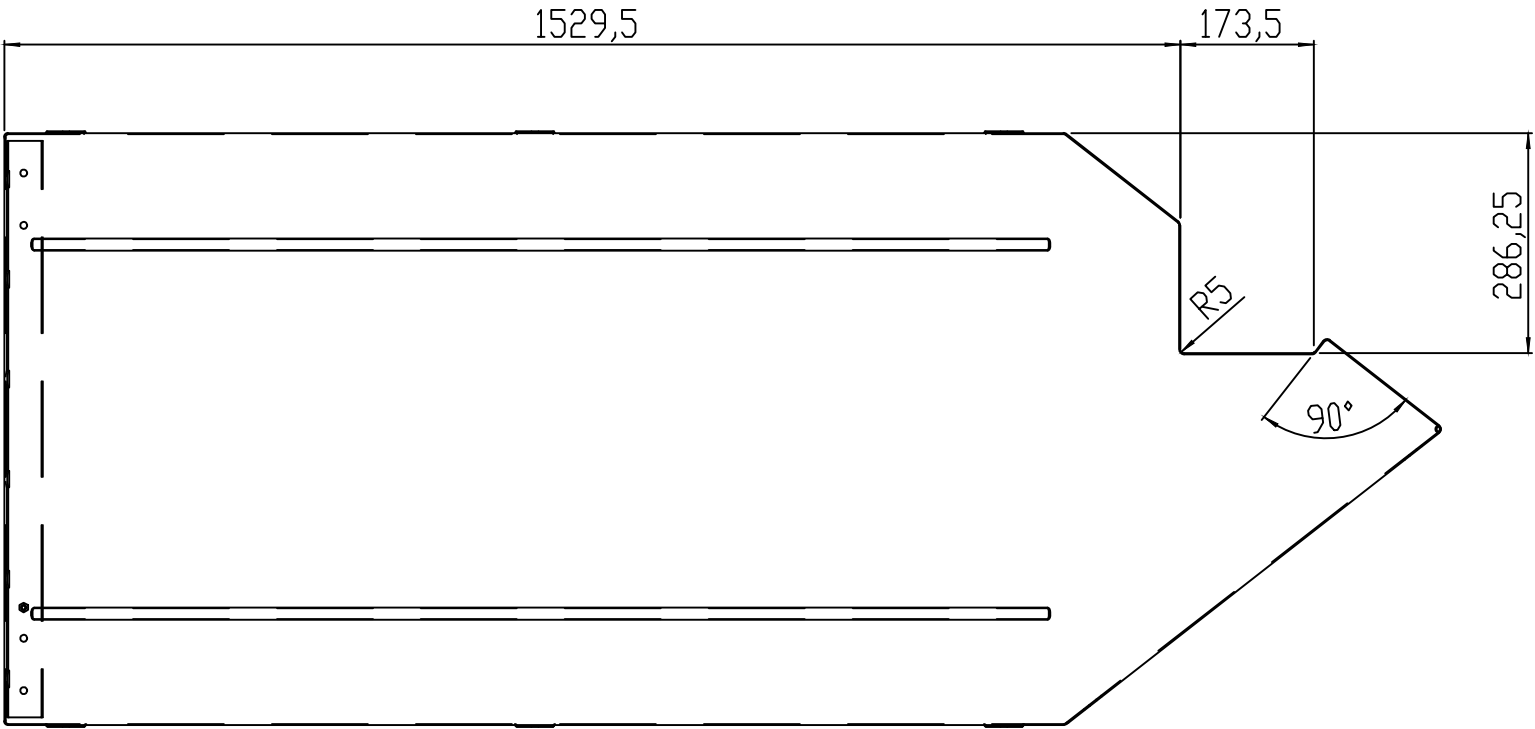
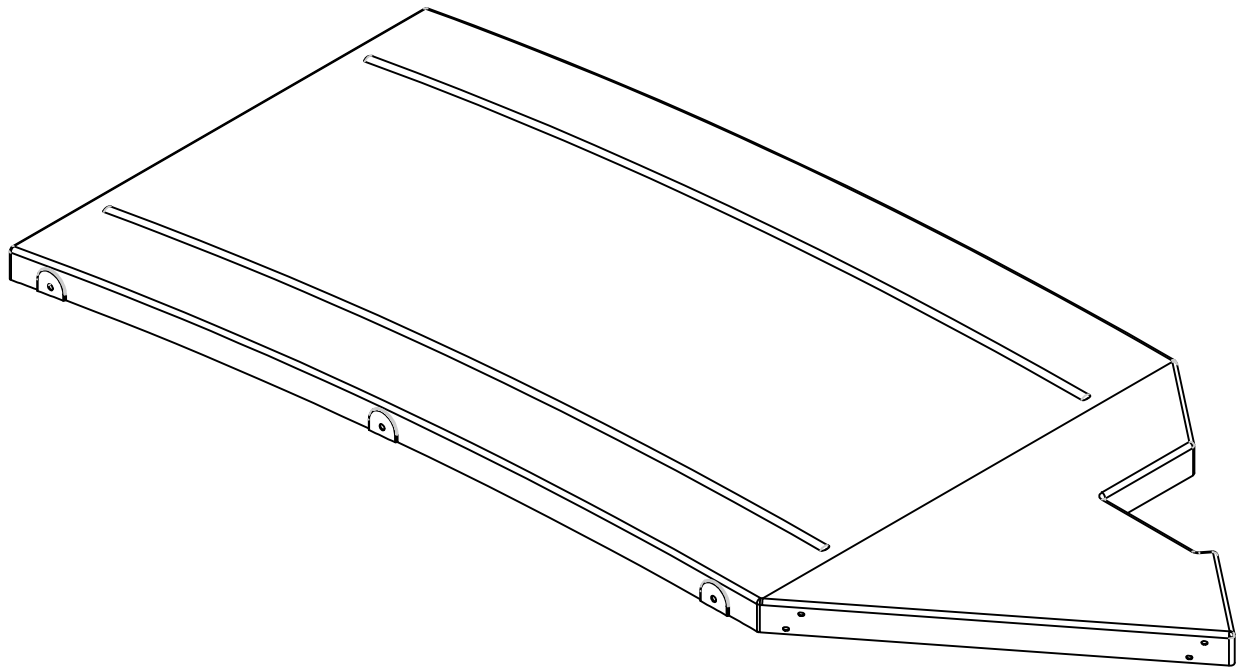


MATERIAAL: BLANK PLAATSTAAL WERKSTOFNR: 1.0038 1.5 EN 2MM
TOLERANTIE:
OP ALLE STEEKMATEN VAN DE GATEN: ±0.3MM
OP ALLE GATDIA. : ±0.2MM
OP ALLE ZETMATEN: ±0.5MM, TENZIJ ANDERS AANGEGEVEN.

AFWERKING:
Aluminium verzinken : Proces Microzing, laagdikte 8-15 mikron.
Gaten naruimen (zie tekening)
Zinkfosfateren
Aanbrengen: 1 Laag kataforese-primer, minimaal 40 µm
Aanbrengen: 1 Laag graffitibestendige polyester poedercoating, laagdikte minimaal 60 µm
Kleur: Grijs RAL 7047

ZICHTZIJDE: _____

Behalve de uitsparing,geheel gelijk aan 7142-202

		WIJZ: F	Afwerking		26-08-2015		MG
		REV.	WIJZIGINGEN		DATUM		PAR.
Maaiveld fietsparkeren				DATUM:	01-12-1999		
				GETEKEND:	M.v.d.Goor		
OMSCHRIJVING: KLUIS GELAKT (DUBBELZIJDIG)				SCHAAL:	1:10		
				FORMAAT:	A3		
ProRail				Tolerantie Klasse: ISO 2768-m	WERKNR:	-	
				Ruwheids Klasse:	CONC/DEF:	-	
				MATEN IN MM (TENZIJ ANDERS VERMELD)	GEKONTR:	-	
				 AMERIKAANSE PROJECTIE	7142-201		BLAD: 1/1
ALLE RECHTEN VOORBEHOUDEN. VERVOLGVERBOD VAN OPNAME, GEBRUIK OF VERDELING. IS NIET VERBODEN BINNEN HET KOPERTELLUKKE RECHTSTRAK VAN DE AFWERKINGSPROCEDURE.							
ALL RIGHTS ARE RESERVED. REPRODUCTION IN WHOLE OR IN PART IS PROHIBITED WITHOUT THE WRITTEN CONSENT OF THE COPYRIGHT OWNER.							