


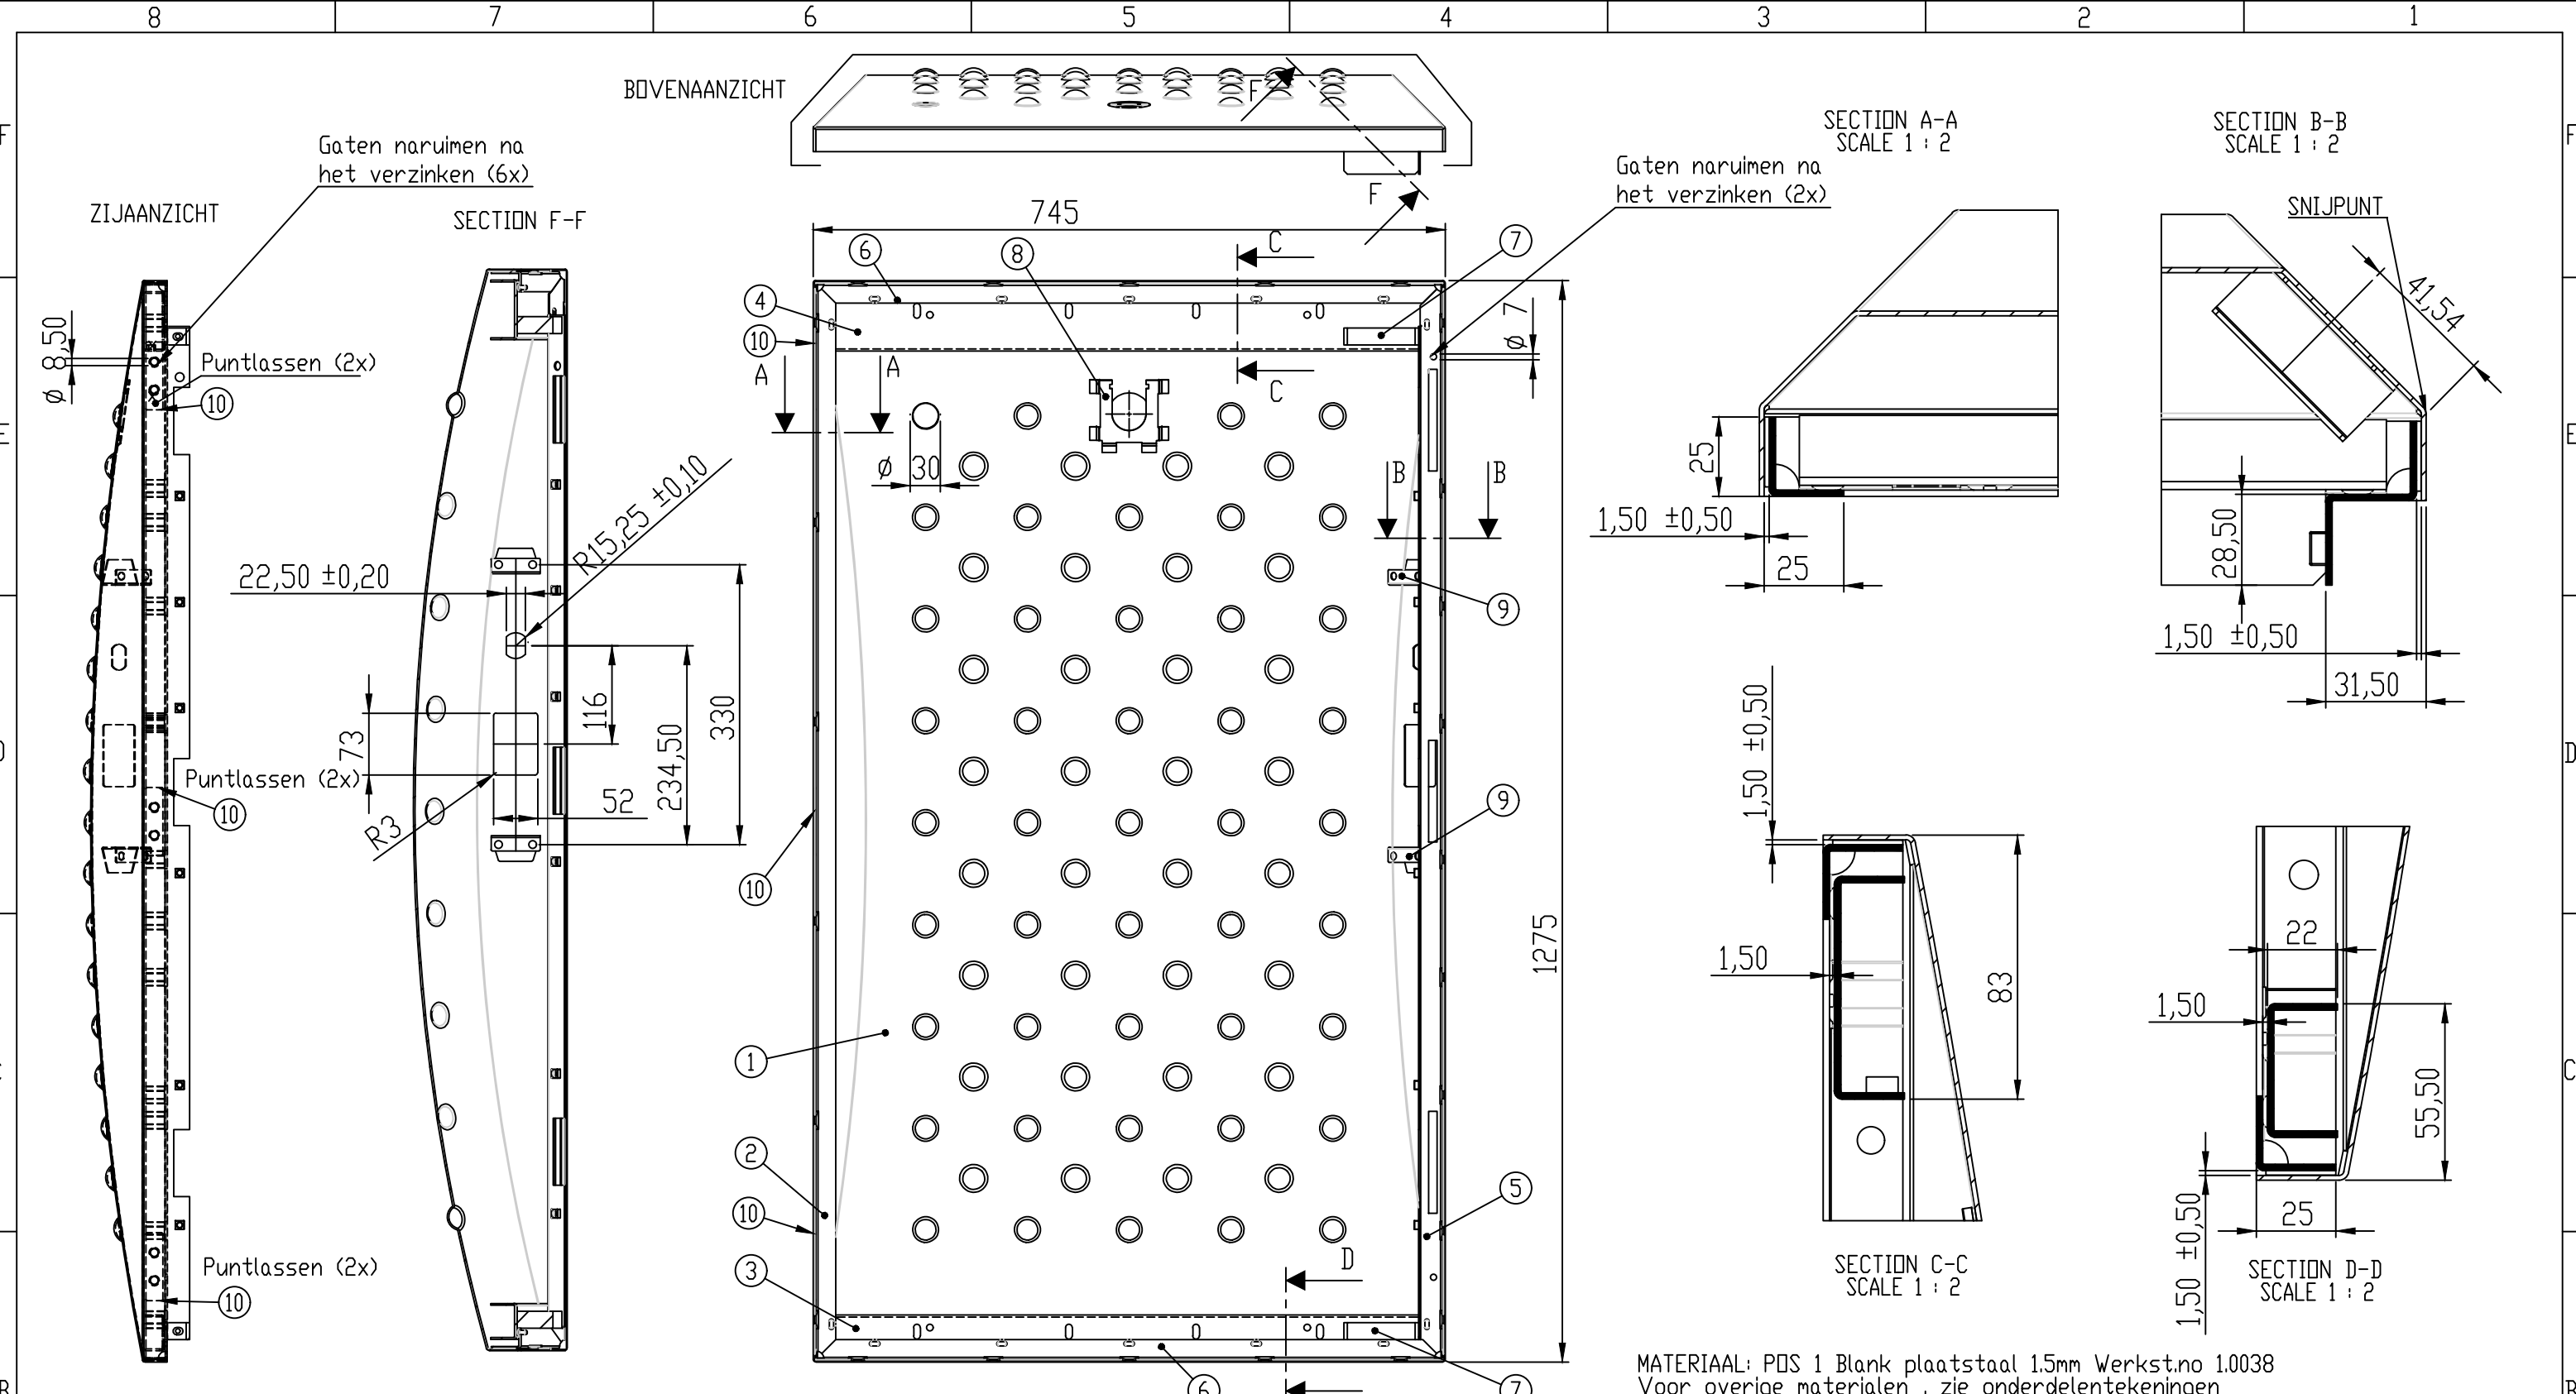

POS NR	PART NUMBER	Default/AANTAL
1	7142-204 Blad 1&2	1
2	7142-451	1
3	7142-454	1
4	7142-453	1
5	7142-450	1
6	7142-452	2
7	7142-455	2
8	7142-360	1
9	7142-383	2
10	7142-391	3

MATERIAAL: ZIE ONDERDELENTEKENINGEN
TOLERANTIE:
OP ALLE STEEKMATEN VAN DE GATEN: $\pm 0.3\text{MM}$
OP ALLE GATDIA.: $\pm 0.2\text{MM}$
OP ALLE ZETMATEN: $\pm 0.5\text{MM}$, TENZIJ ANDERS AANGEGEVEN.

AFWERKING:
Aluminium verzinken: Proces Microzing, laagdikte 8-15 mikron.
Gaten naruimen (Zie tekening)
Zinkfosfateren
Aanbrengen: 1 Laag kataforese-primer, laagdikte minimaal 40 μm
Aanbrengen: 1 Laag graffitibestendige polyester poedercoating, laagdikte minimaal 60 μm
Kleur: Grijs RAL 7047

ZICHTZIJDE: _____

MATERIAAL: PDS 1 Blank plaatstaal 1.5mm Werkst.no 1.0038						B	
Voor overige materialen , zie onderdelentekeningen							
		WIJZ: R	Concentriciteit Pos 8	06-02-2020	MG		
		REV.	WIJZIGINGEN	DATUM	PAR.		
Maaiveld fietsparkeren			DATUM:	18-12-2006			
			GETEKEND:	M.v.d.Goor			
OMSCHRIJVING: SAM DEUR (PLAATWERK)			SCHAAL:	1:7,5			
			FORMAAT:	A3			
ProRail		Tolerantie Klasse: ISO 2768-m	WERKNR:	-		A	
		Ruwheids Klasse:	CONC/DEF:	-			
		MATEN IN MM	(TENZI'J ANDERS VERMELD)	GEKONTR:	-		
		 AMERIKAANSE PROJECTIE		7142-204 Blad 2			BLAD: 2/2
ALLE RECHTEN VOORBEHouden VOOR ALLE VERANDERINGEN OF TOEWIJZINGEN, ZONDER OF MET INZAKE VAN DE RECHTEN VAN DE AANBESTEDER.							
IS NIET VERBODEN OM HET SCHRIJFTELIJKE TOESTEMMEN VAN DE AANBESTEDER OVERNEMEN.							
ALL RIGHTS ARE RESERVED. INFORMATION IS WHOLE IN IT PART IS FORWARDED WITHOUT THE WRITTEN CONSENT OF THE COPYRIGHT OWNER.							