

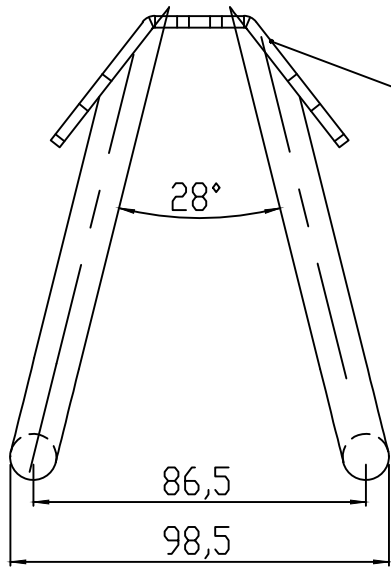
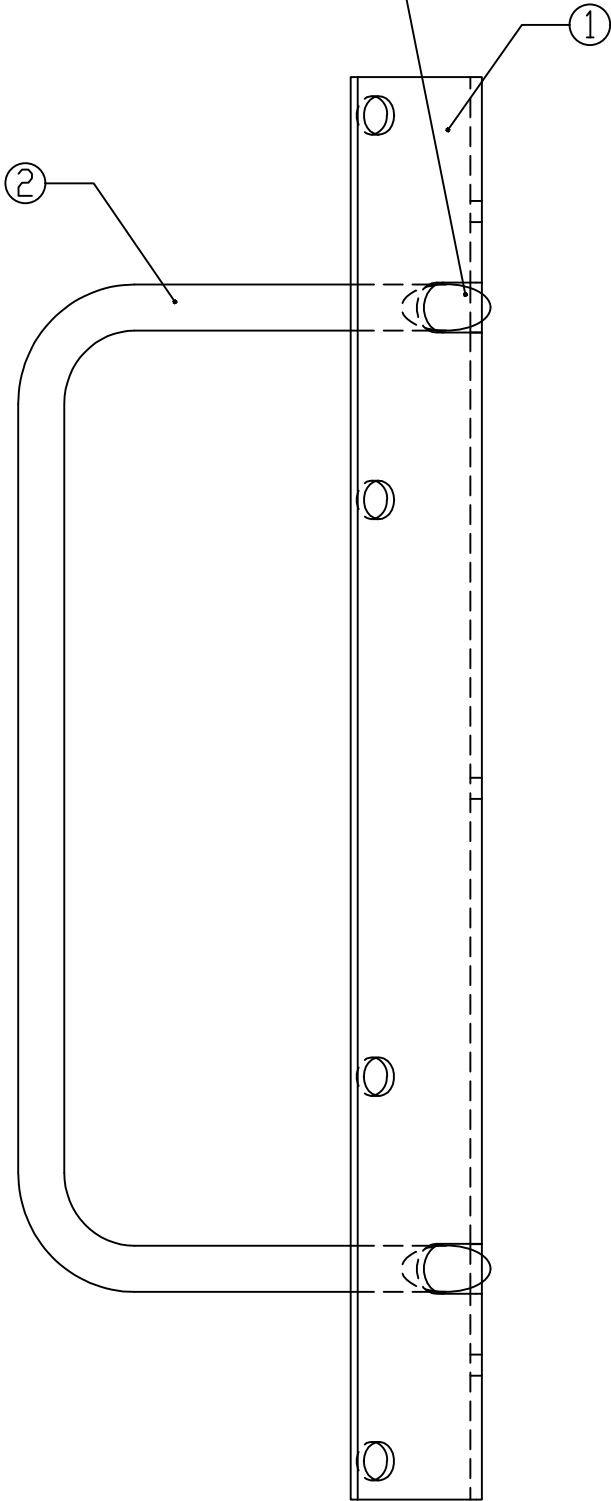


PDS NR	PART NUMBER	AANTAL
1	7142-305	1
2	7142-306	2

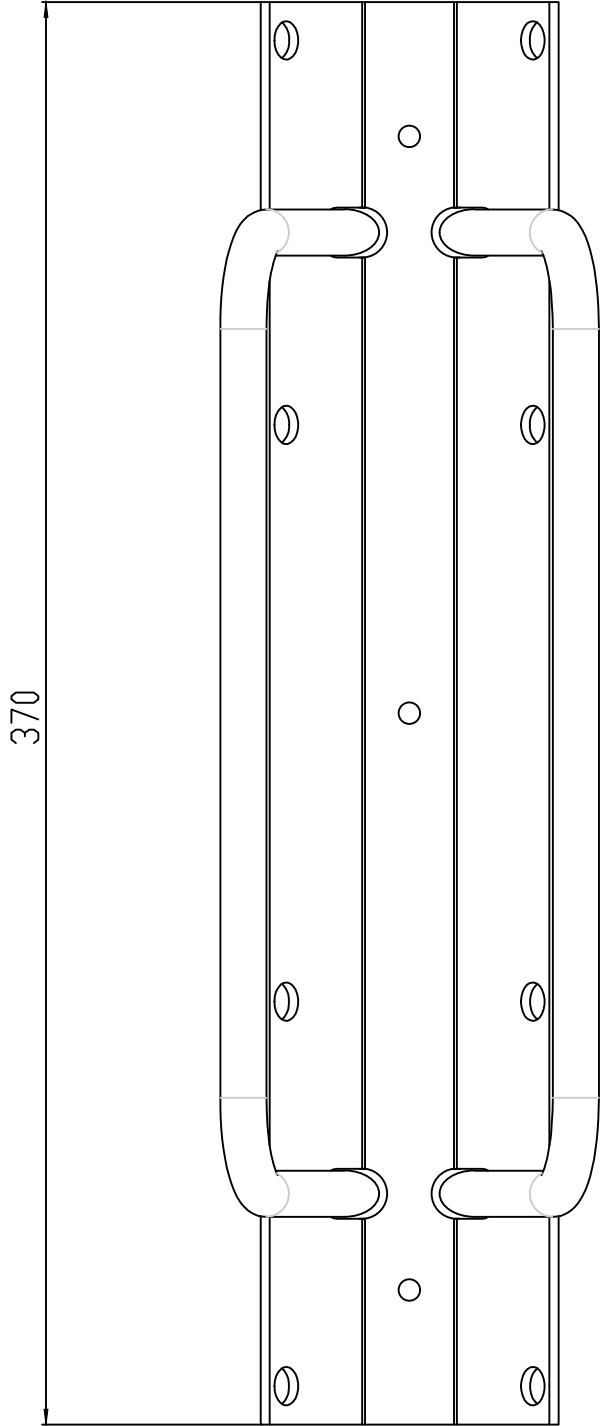

PROPLASSEN EN
VLAK AFWERKEN

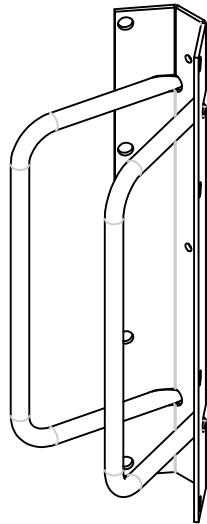

AFWERKING:
Therm verzinkt vlgs ISO 1461
Voorbehandeling dmv chromateren vlgs NEN5254
Aanbrengen: 1 Laag graffitiibestendige polyester poedercoating,
droge laagdikte min. 60 µm
Kleur: Zwart RAL 9005
Eisen van de coating vlgs NEN-EN-13438

ZICHTZIJDE: Geen

		WIJZ: C	AFWERKING	19-03-20156	MG
		REV.	WIJZIGINGEN	DATUM	PAR.
Maaiveld fietsparkeren			DATUM:	13-12-1999	
			GETEKEND:	M.V.D.GOOR	
OMSCHRIJVING: LASSAMENSTELLING WIELKLEM			SCHAAL:	1:2	
			FORMAAT:	A3	
ProRail		Tolerantie Klasse: ISO 2768-m		WERKNR:	-
		Ruwheids Klasse:		CONC/DEF:	-
		MATEN IN MM (TENZIJ ANDERS VERMELD)		GEKONTR:	-
		 AMERIKAANSE PROJECTIE		7142-205	
ALLE RECHTEN VOORBEHOUDEN. VERBODEN WORDING VAN AFKOPINGEN, GEDRUK OF ELEKTRONISCH. IS NIET VERBODEN OM HET SCHETSELLE TEKENEN VAN DE AANWESENDIGHEID.					
ALL RIGHTS ARE RESERVED. REPRODUCTION IN WHOLE OR IN PART IS PROHIBITED WITHOUT THE WRITTEN CONSENT OF THE COPYRIGHT OWNER.					