



POS NR	PART NUMBER	AANTAL
1	7142-307	1
2	7142-309	1
3	7142-308	1
4	LASMOER M10 DIN929	1


Gat t.b.v
zinkuitloop

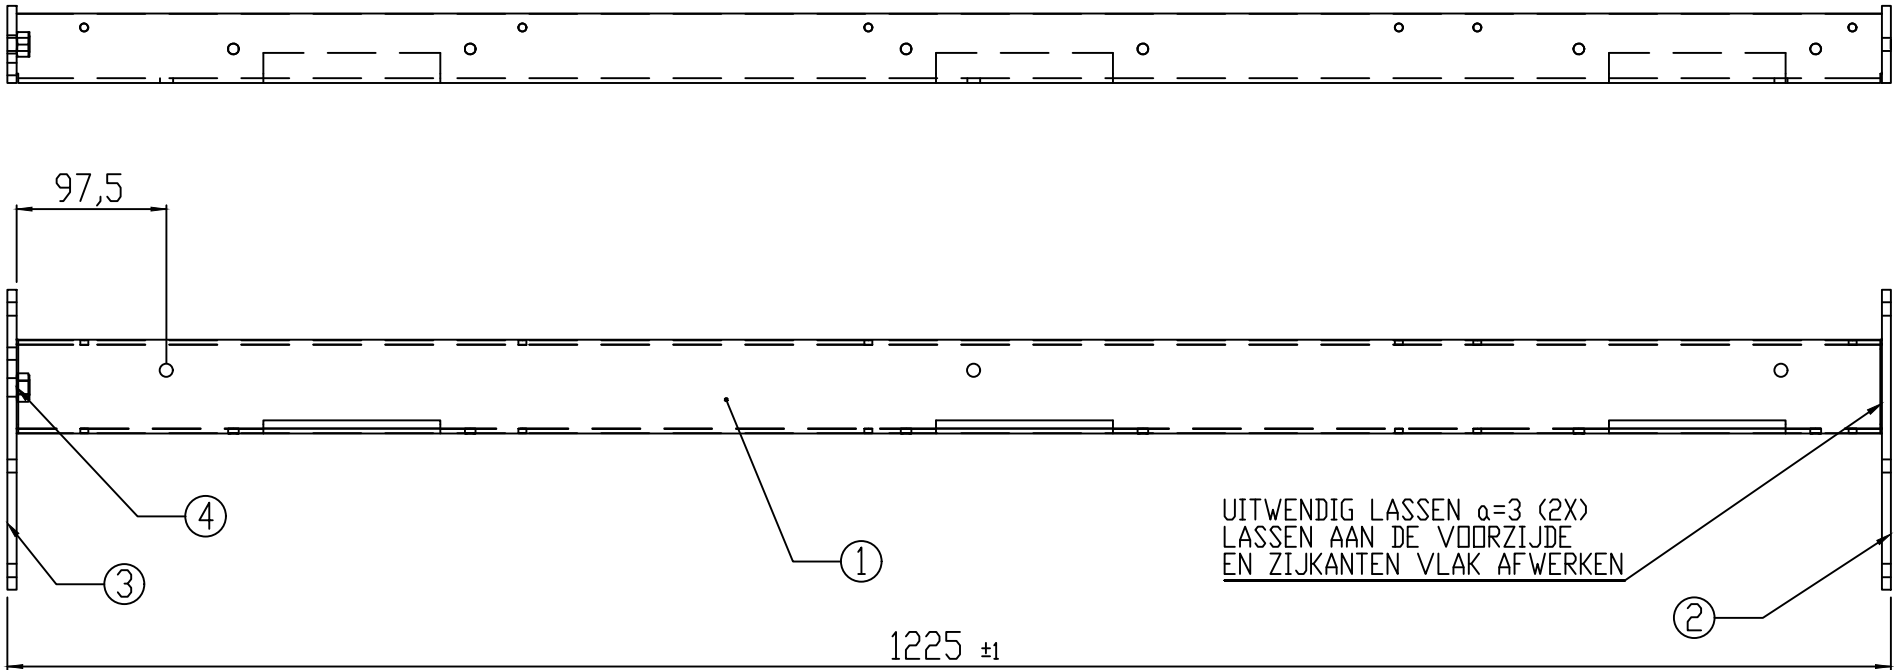

UITWENDIG LASSEN $\alpha=3$ (2X)
LASSEN AAN DE VOORZIJDDE
EN ZIJKANTEN VLAKE AFWERKEN

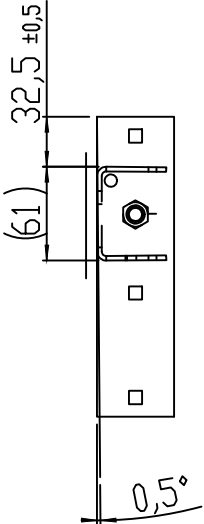

MAXIMALE VERDRAAIING
TUSSEN VOET EN KOPPLAAT 0,5°

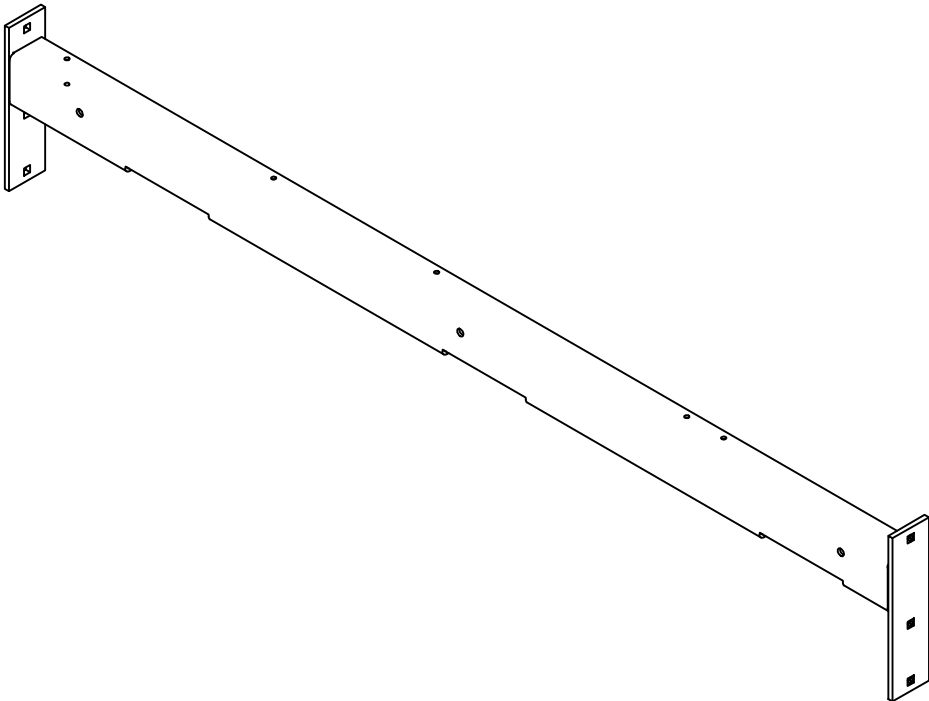

AFWERKING:
Therm verzinkt vlgs ISO 1461
Voorbehandeling dmv chromateren vlgs NEN5254
Aanbrengen: 1 Laag epoxy poedercoating, laagdikte minimaal 40 μ m
Aanbrengen: 1 Laag graffitibestendige polyester poedercoating,
droge laagdikte minimaal 60 μ m
Kleur: Zwart RAL 9005
Eisen van de coating vlgs NEN-EN-13438

ZICHTZIJDE: _____

	WIJZ: H	AFWERKING	19-03-2015	MG
	REV.	WIJZIGINGEN	DATUM	PAR.
Maaiveld fietsparkeren			DATUM:	13-12-1999
			GETEKEND:	M.v.d.Goor
OMSCHRIJVING: LASAMENSTELLING DEURSTIJL MIDDEN			SCHAAL:	1:5
			FORMAAT:	A3
ProRail	Tolerantie Klasse: ISO 2768-m	WERKNR:	-	
	Ruwheids Klasse:	CONC/DEF:	-	
	MATEN IN MM (TENzij anders vermeld)	GEKONTR:	-	
			AMERIKAANSE PROJECTIE	7142-206
				BLAD: 1/1
ALL RIGHTS ARE RESERVED. REPRODUCTION IN WHOLE OR IN PART IS PROHIBITED WITHOUT THE WRITTEN CONSENT OF THE COPYRIGHT OWNER.				