


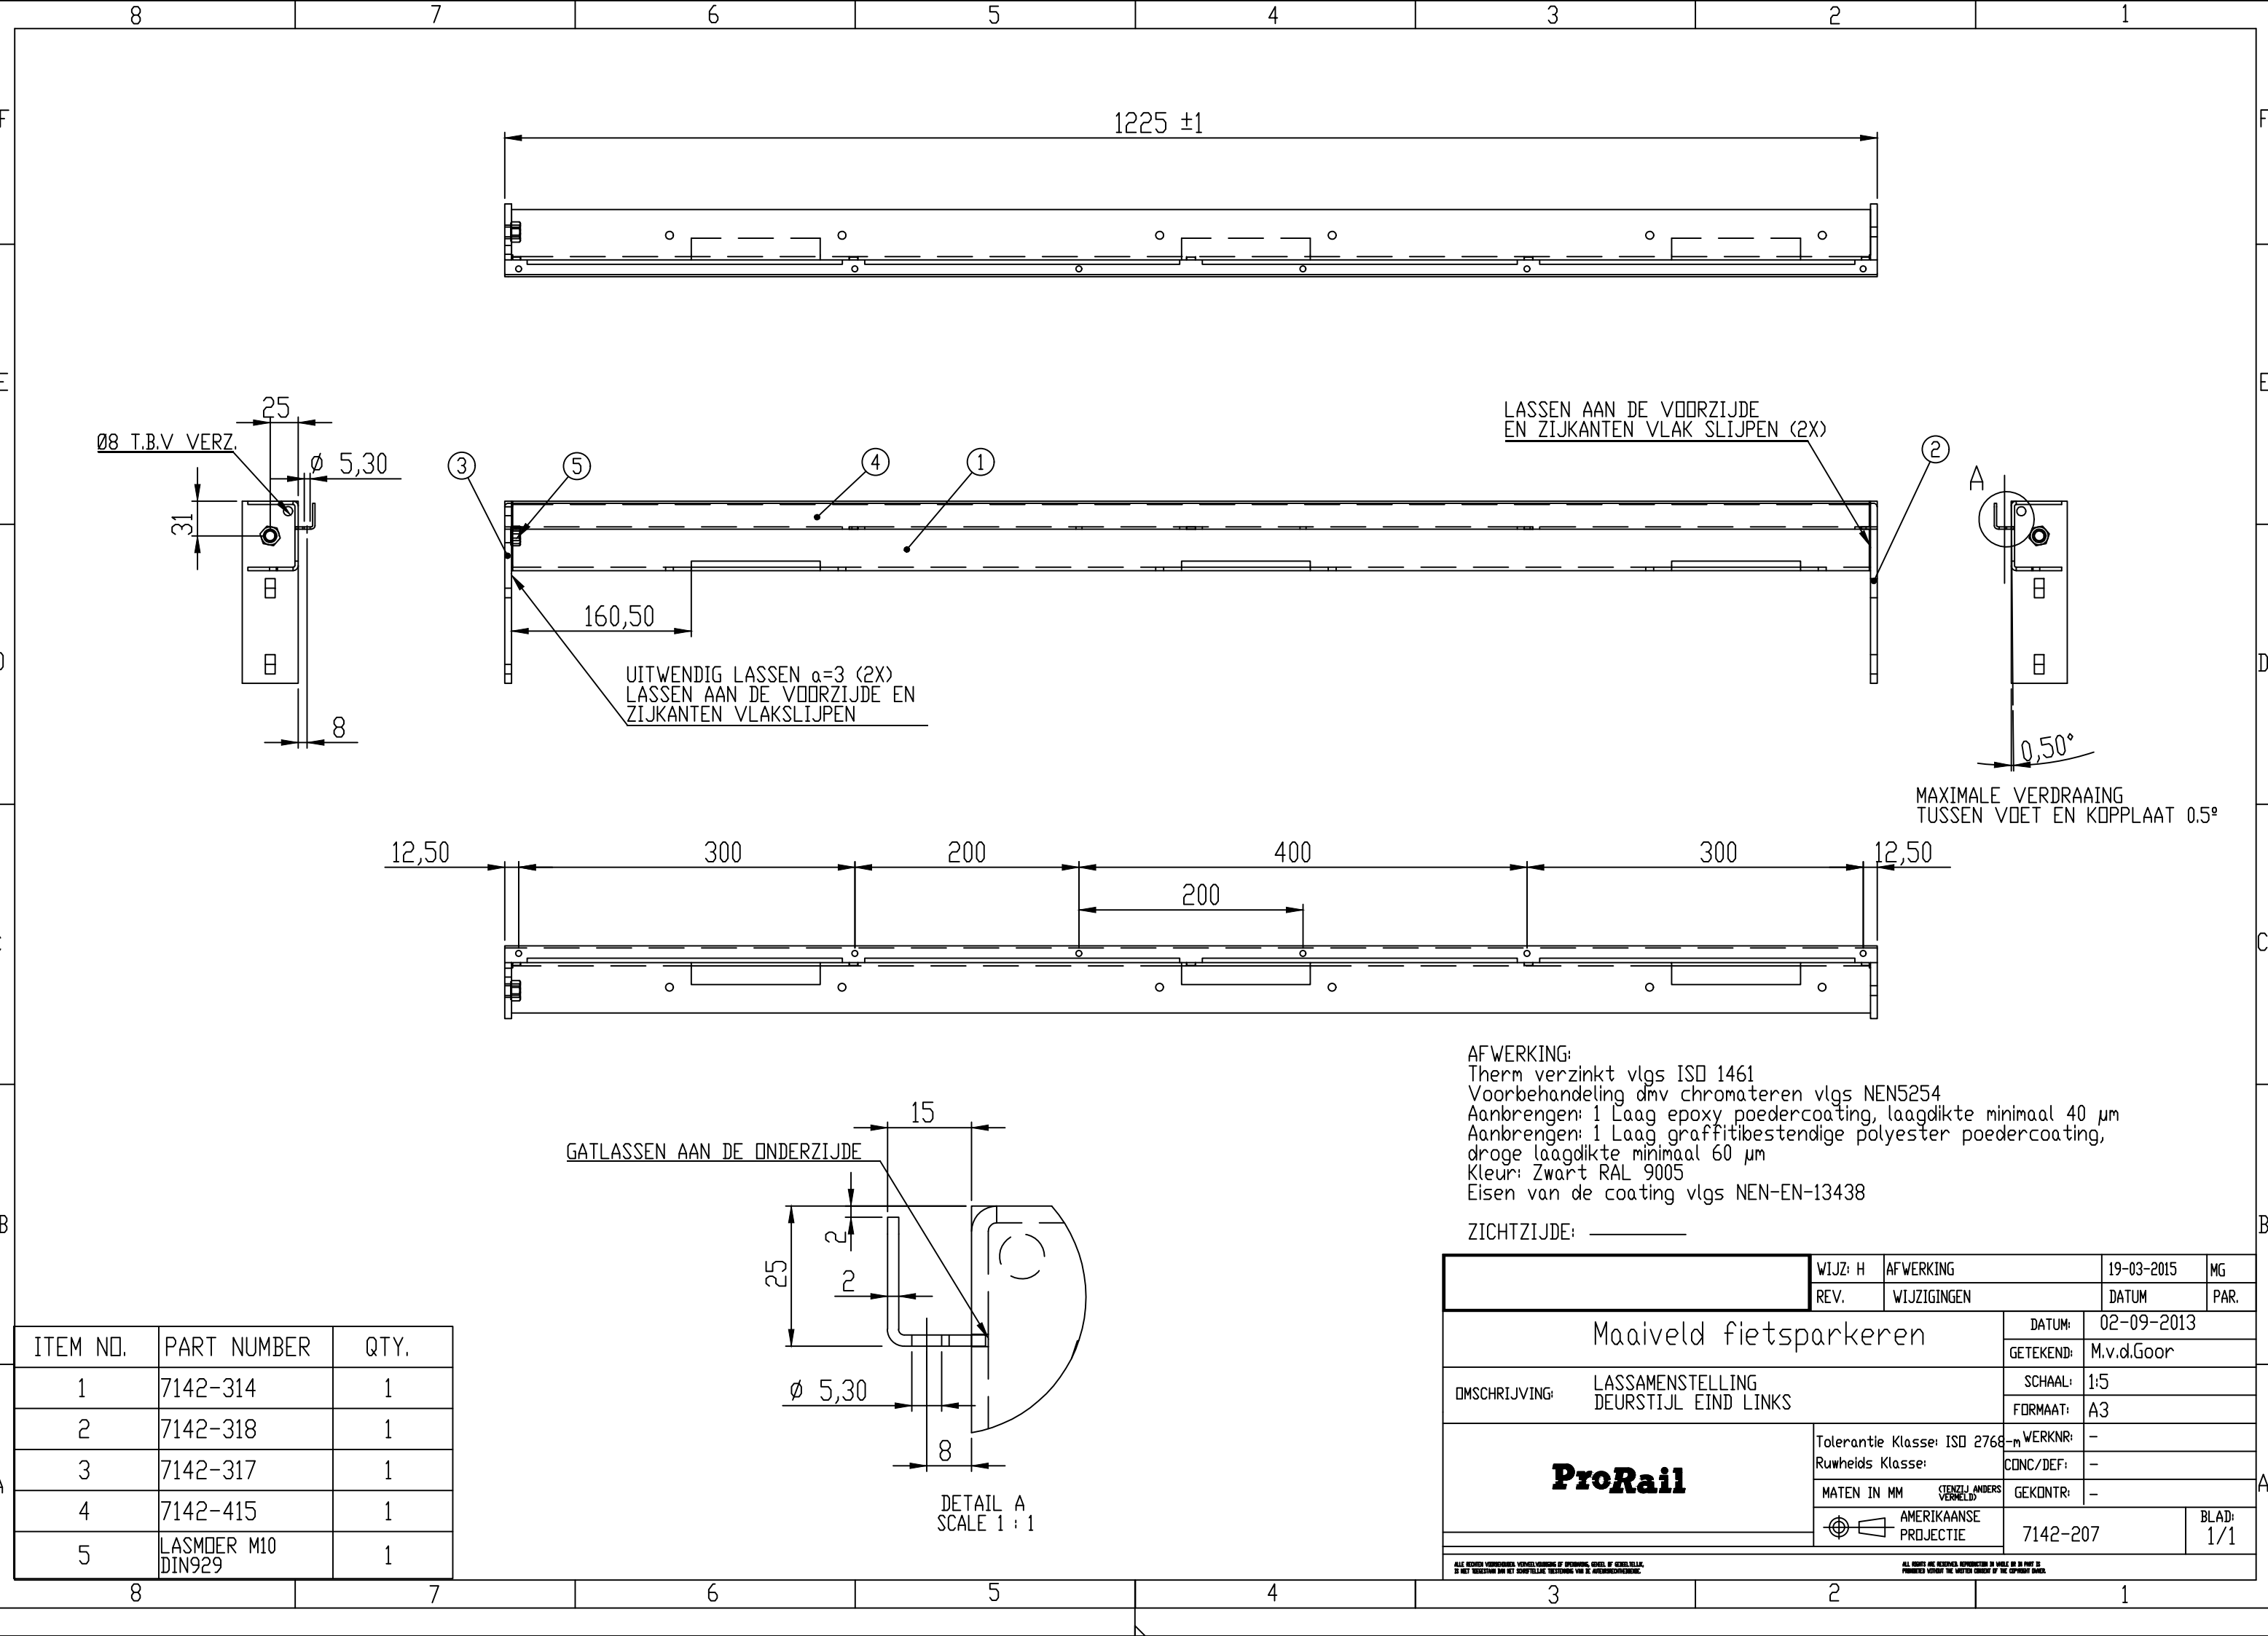

ITEM NO.	PART NUMBER	QTY.
1	7142-314	1
2	7142-318	1
3	7142-317	1
4	7142-415	1
5	LASMOER M10 DIN929	1

	WIJZ: H	AFWERKING	19-03-2015	MG
	REV.	WIJZIGINGEN	DATUM	PAR.
Maaiveld fietsparkeren			DATUM:	02-09-2013
			GETEKEND:	M.v.d.Goor
OMSCHRIJVING: LASSAMENSTELLING DEURSTIJL EIND LINKS			SCHAAL:	1:5
			FORMAAT:	A3
ProRail			Tolerantie Klasse: ISO 2768-m	WERKNR: -
			Ruwheids Klasse:	CONC/DEF: -
			MATEN IN MM	GEKONTR: -
			AMERIKAANSE PROJECTIE	
			7142-207	BLAD: 1/1
ALL RIGHTS ARE RESERVED. REPRODUCTION IN WHOLE OR IN PART IS PROHIBITED WITHOUT THE WRITTEN CONSENT OF THE COPYRIGHT OWNER.				