




MAXIMALE VERDRAAING
TUSSEN VOET EN KOPPLAAT 0.5°

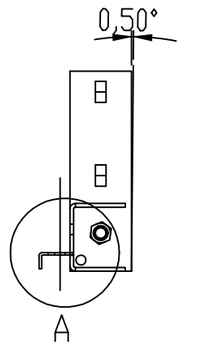

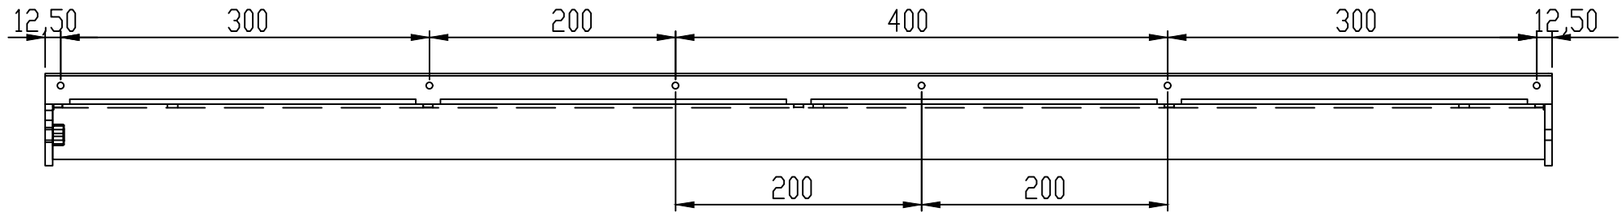

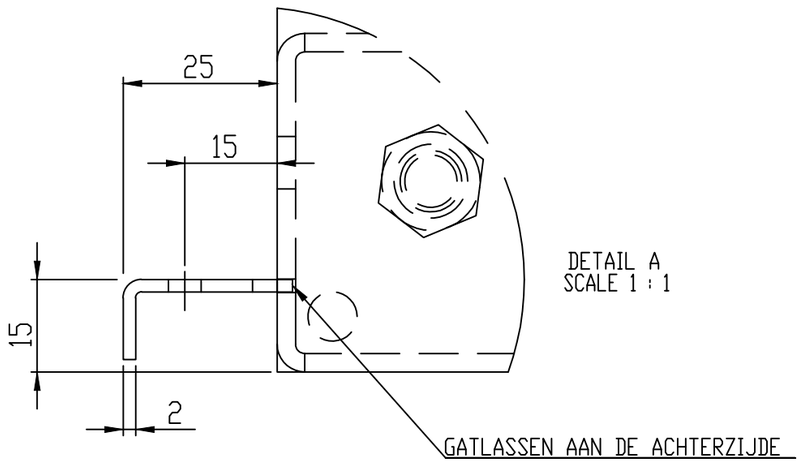

DETAIL A
SCALE 1 : 1

AFWERKING:
Therm verzinkt vlgs ISO 1461
Voorbehandeling dmv chromateren vlgs NEN5254
Aanbrengen: 1 Laag epoxy poedercoating, laagdikte minimaal 40 µm
Aanbrengen: 1 Laag graffitibestendige polyester poedercoating,
droge laagdikte minimaal 60 µm
Kleur: Zwart RAL 9005
Eisen van de coating vlgs NEN-EN-13438

ZICHTZIJDE: ———

POS NR	PART NUMBER	AANTAL
1	7142-315	1
2	7142-316	1
3	7142-317	1
4	7142-318	1
5	LASMOER M10 DIN929	1

	WIJZ: J	AFWERKING	19-03-2015	MG
	REV.	WIJZIGINGEN	DATUM	PAR.

Maaiveld fietsparkeren

OMSCHRIJVING: LASSAMENSTELLING
DEURSTIJL EIND RECHTS

DATUM:	02-09-2013
GETEKEND:	M.v.d.Goor
SCHAAL:	1:5
FORMAAT:	A3
WERKNR:	–
CONC/DEF:	–
GEKONTR:	–
BLAD:	1/1

Tolerantie Klasse: ISO 2768-m
Ruwheids Klasse:
MATEN IN MM (TENZIJ ANDERS VERMELD)
AMERIKAANSE PROJECTIE

ProRail

7142-208

ALLE RECHTEN VOORBEHOUDEN. VERMENIGVULDIGING OF OPENBAARMAKING, GEHEEL OF GEDEELTELIJK, IS NIET TOEGESTAAN ZONDER HET SCHRIFTELIJKE TOESTEMMING VAN DE AUTEURSRECHTHEBBENDE.

ALL RIGHTS ARE RESERVED. REPRODUCTION IN WHOLE OR IN PART IS PROHIBITED WITHOUT THE WRITTEN CONSENT OF THE COPYRIGHT OWNER.