


POS NR	PART NUMBER	AANTAL
1	7142-312	1
2	7142-311	1
3	7142-313	1
4	7142-331	1

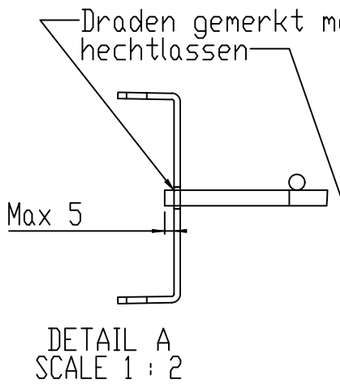



DETAIL A
SCALE 1 : 2

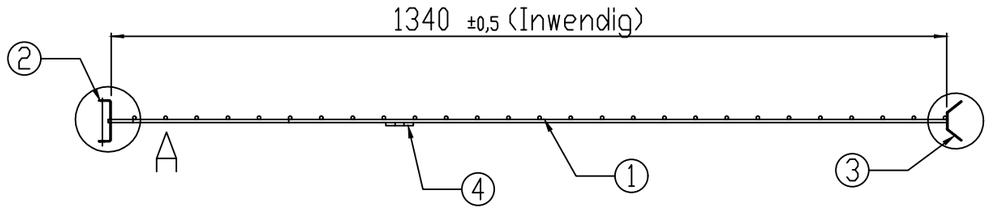

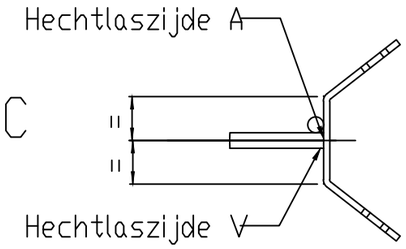


DETAIL C
SCALE 1 : 2

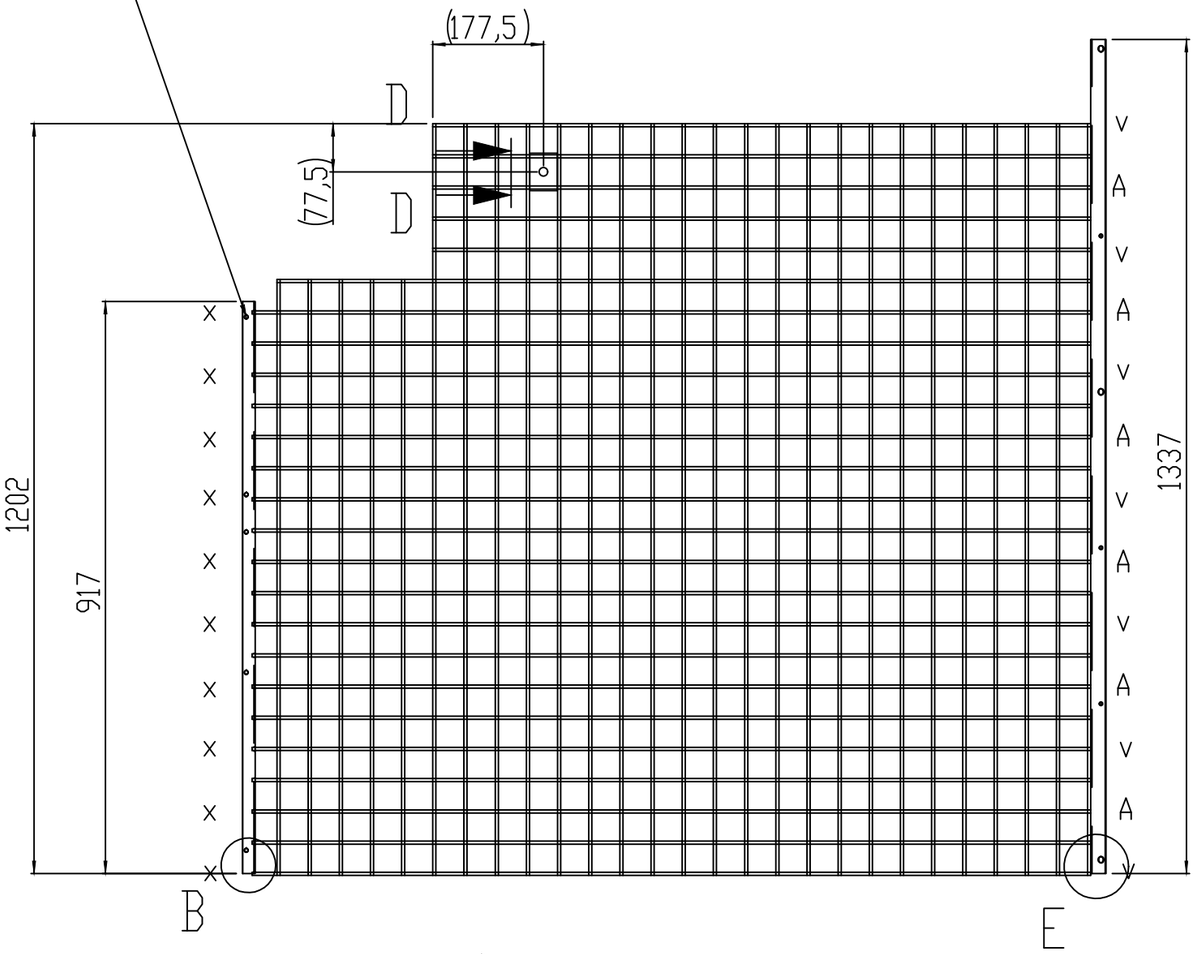


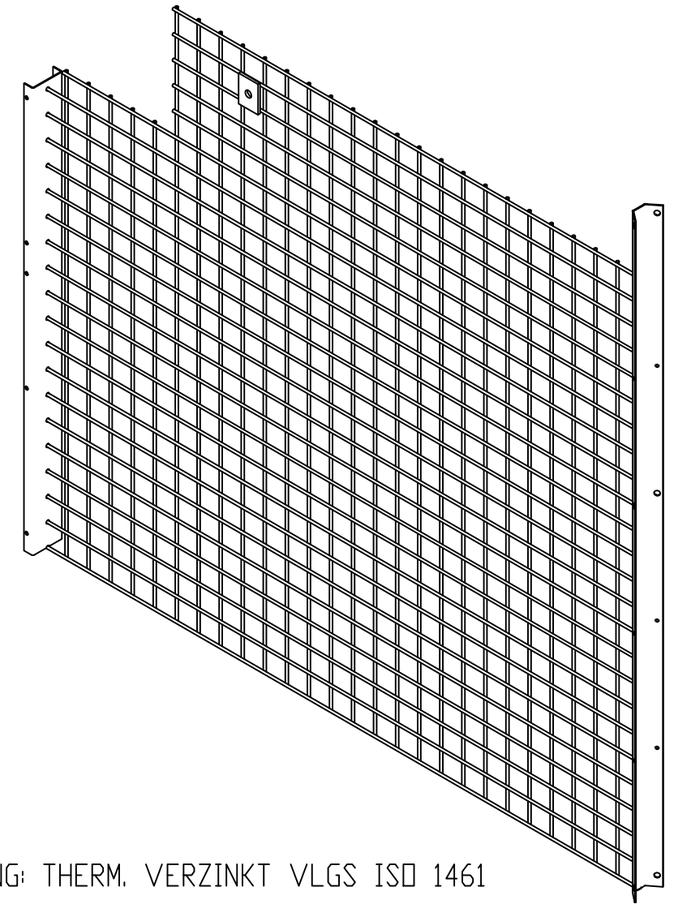


AFWERKING: THERM. VERZINKT VLGS ISO 1461

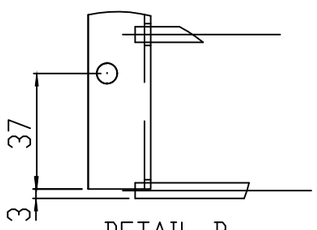

DETAIL B
SCALE 1 : 2

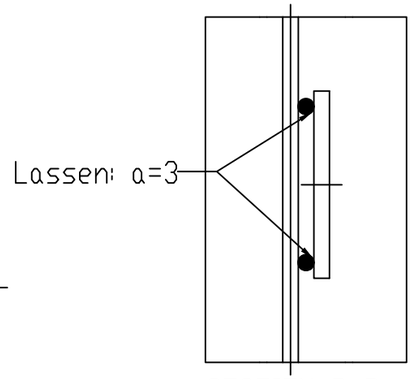

SECTION D-D
SCALE 1 : 2

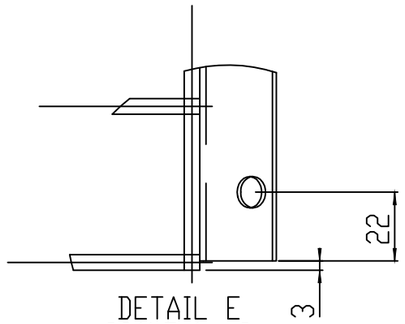

DETAIL E
SCALE 1 : 2

	WIJZ: G	AFWERKING	19-03-2015	MG
	REV.	WIJZIGINGEN	DATUM	PAR.

Maaiveld fietsparkeren

DATUM:	13-12-1999
GETEKEND:	M.v.d.Goor
SCHAAL:	1:10
FORMAAT:	A3
WERKNR:	-
CONC/DEF:	-
GEKONTR:	-

OMSCHRIJVING: LASSAMENSTELLING TUSSENWAND

ProRail

Tolerantie Klasse: ISO 2768-m
Ruwheids Klasse:

MATEN IN MM (TENZIJ ANDERS VERMELD)

AMERIKAANSE PROJECTIE

7142-210

BLAD: 1/1

ALLE RECHTEN VOORBEHOUDEN. VERVEELVOUDIGING OF OPENBAARMAKING, GEHEEL OF GEDEELTELIJK, IS NIET TOEGESTAAN ZONDER SCHRIFTELIJKE TOESTEMMING VAN DE AUTEURSRECHTHEBBENDE.

ALL RIGHTS ARE RESERVED. REPRODUCTION IN WHOLE OR IN PART IS PROHIBITED WITHOUT THE WRITTEN CONSENT OF THE COPYRIGHT OWNER.