

POS NR	PART NUMBER	7142-211/QTY.
1	7142-302	1
2	7142-205	1
3	7142-303	1
4	Bout M5X12 DIN933-A2	3
5	Tandveerring M5 DIN6798A-A2	6
6	Moer M5 DIN934-A2	
7	Blindklinknagel Ø5x10 DIN7337A RVS met RVS stift	

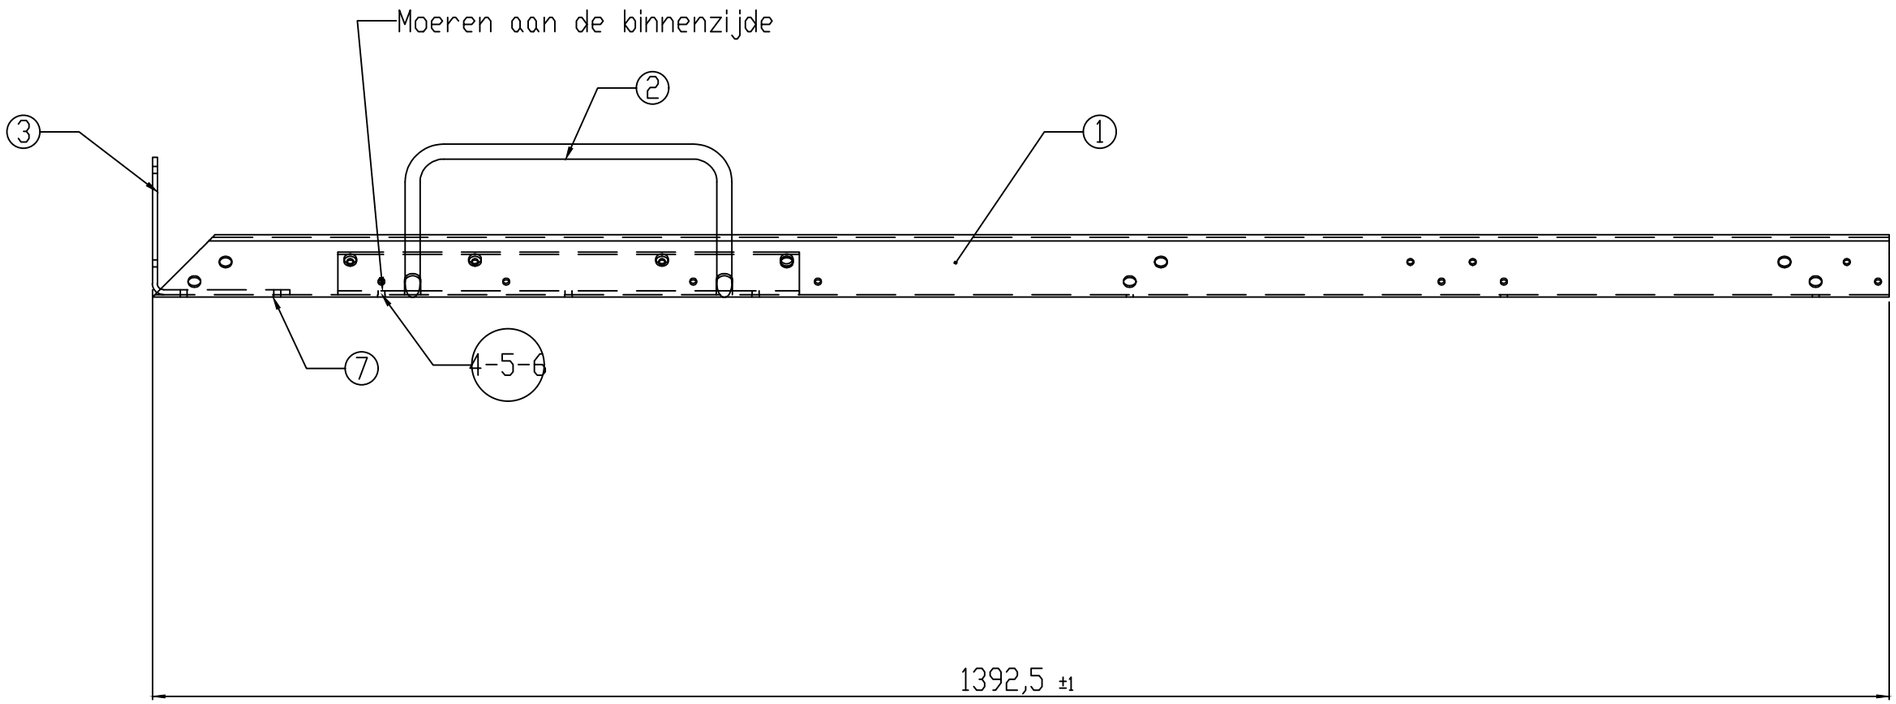

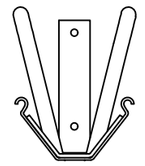

WIJZ: E	LENGTEMAAT	26-01-2015	MG
REV.	WIJZIGINGEN	DATUM	PAR.

Maaiveld fietsparkeren

OMSCHRIJVING: SAMENSTELLING WIELGOOT (VERTIKAAL)
Dubbelzijdige kluis

ProRail

Tolerantie Klasse: ISO 2768-m
Ruwheids Klasse:
MATEN IN MM (TENZIJ ANDERS VERMELD)
AMERIKAANSE PROJECTIE

DATUM:	21-12-199
GETEKEND:	M.v.d.Goor
SCHAAL:	1:5
FORMAAT:	A3
WERKNR:	-
CONC/DEF:	-
GEKONTR:	-
7142-211	BLAD: 1/1

ALLE RECHTEN VOORBEHOUDEN. VERVEELVOUDIGING OF OPENBAARMAKING, GEHEEL OF GEDEELTELIJK, IS NIET TOEGESTAAN ZONDER HET SCHRIFTELIJKE TOESTEMMING VAN DE AUTEURSRECHTHEBBENDE.

ALL RIGHTS ARE RESERVED. REPRODUCTION IN WHOLE OR IN PART IS PROHIBITED WITHOUT THE WRITTEN CONSENT OF THE COPYRIGHT OWNER.