

POS NR	PART NUMBER	AANTAL
1	7142-207	1
2	7142-378	3
3	M6X16 SCHR LAAG BOLKOP BZK ISO7380-A2	6
4	BORGMOER M6 DIN985-A2	6
5	Sluitring DIN125A A2 M6	6
6	7142-389 (Ingekort)	2

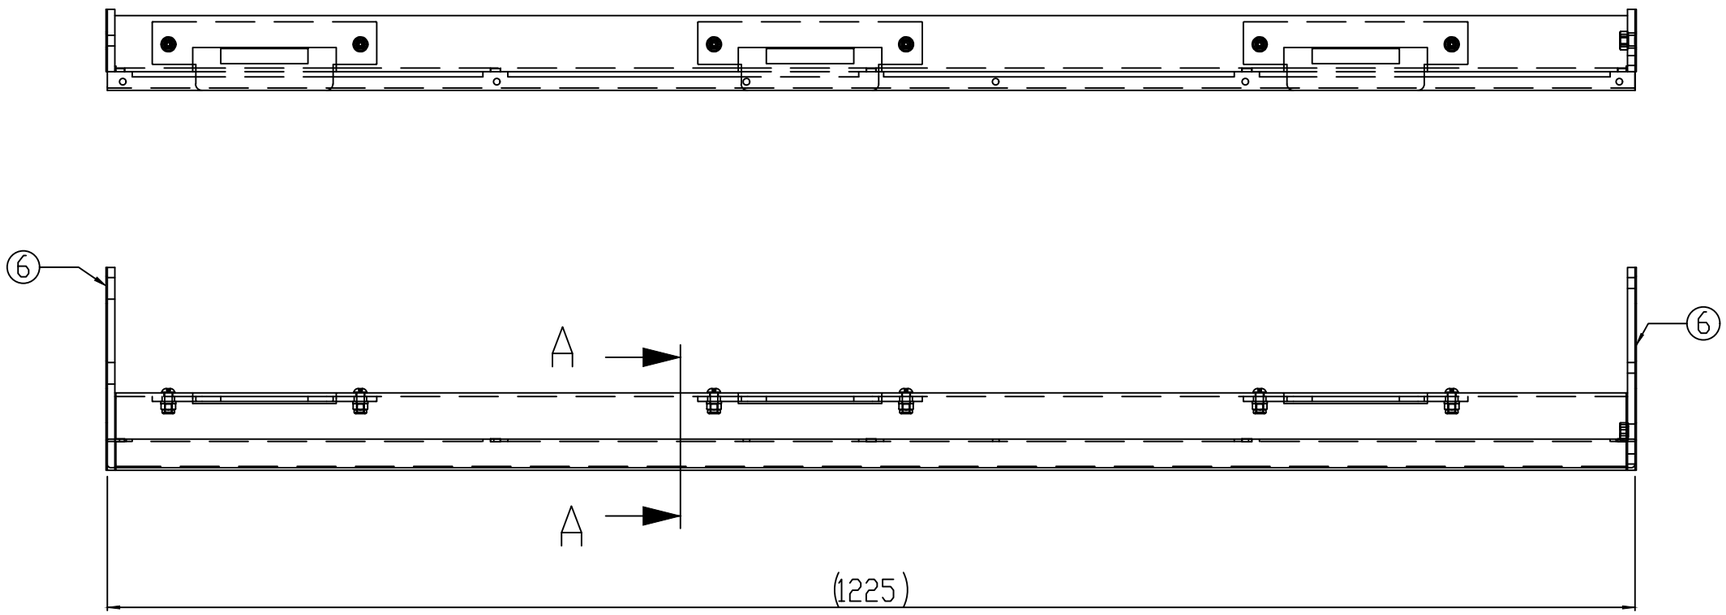

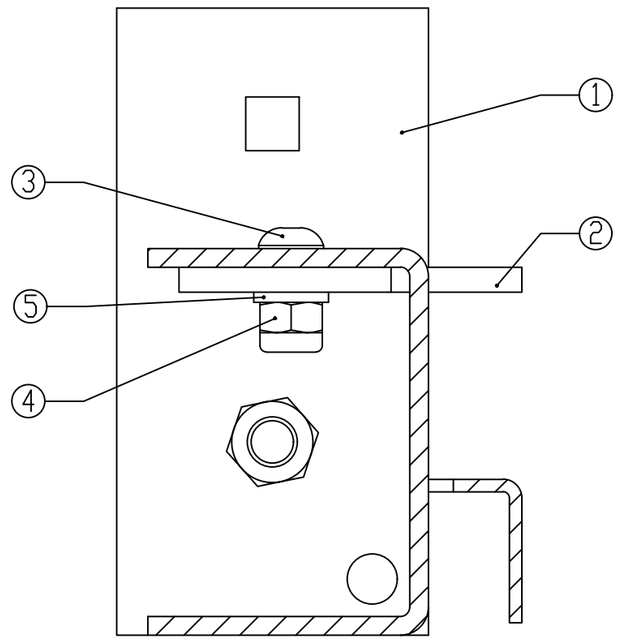

SECTION A-A
SCALE 1 : 1

	WIJZ: H	Boutlengte	20-10-2017	MG
	REV.	WIJZIGINGEN	DATUM	PAR.

Maaiveld fietsparkeren

OMSCHRIJVING: SAMENSTELLING DEURSTIJL EIND LINKS

DATUM:	21-12-1999
GETEKEND:	M.v.d.Goor
SCHAAL:	1:5
FORMAAT:	A3
WERKNR:	-
CONC/DEF:	-
GEKONTR:	-

Tolerantie Klasse: ISO 2768-m
Ruwheids Klasse:

MATEN IN MM (TENZIJ ANDERS VERMELD)

AMERIKAANSE PROJECTIE

7142-212

BLAD: 1/1

ProRail

ALLE RECHTEN VOORBEHOUDEN. VERVEELVOUDIGING OF OPENBAARMAKING, GEHEEL OF GEDEELTELIJK, IS NIET TOEGESTAAN ZONDER SCHRIFTELIJKE TOESTEMMING VAN DE AUTEURSRECHTHEBBENDE.

ALL RIGHTS ARE RESERVED. REPRODUCTION IN WHOLE OR IN PART IS PROHIBITED WITHOUT THE WRITTEN CONSENT OF THE COPYRIGHT OWNER.