


POS NR	PART NUMBER	AANTAL
1	7142-206	1
2	7142-378	3
3	BORGMOER M6 DIN985-A2	6
4	M6X16 SCHR LAAG BOLKOP BZK ISO7380-A2	6
5	Sluitring DIN125A A2 M6	6
6	Scharnier V4A 1039-U26 EMKA	3
7	BORGMOER M8 DIN985-A2	3
8	SLUITRING M8 DIN125A-A2	3
9	7142-389	2
10	ELASTIEK Omtrek 90mm	3

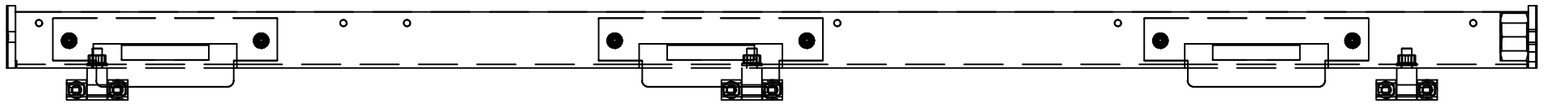

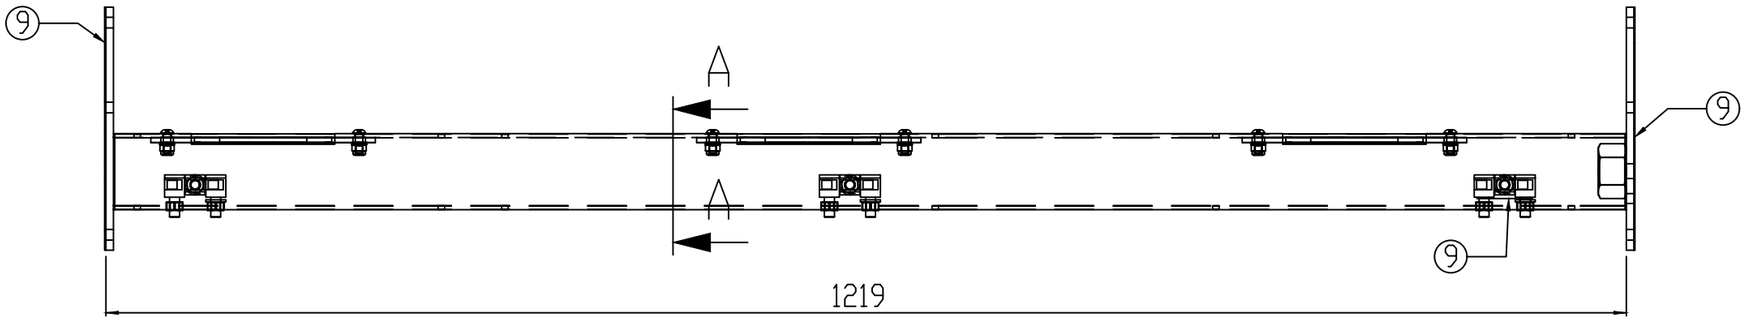

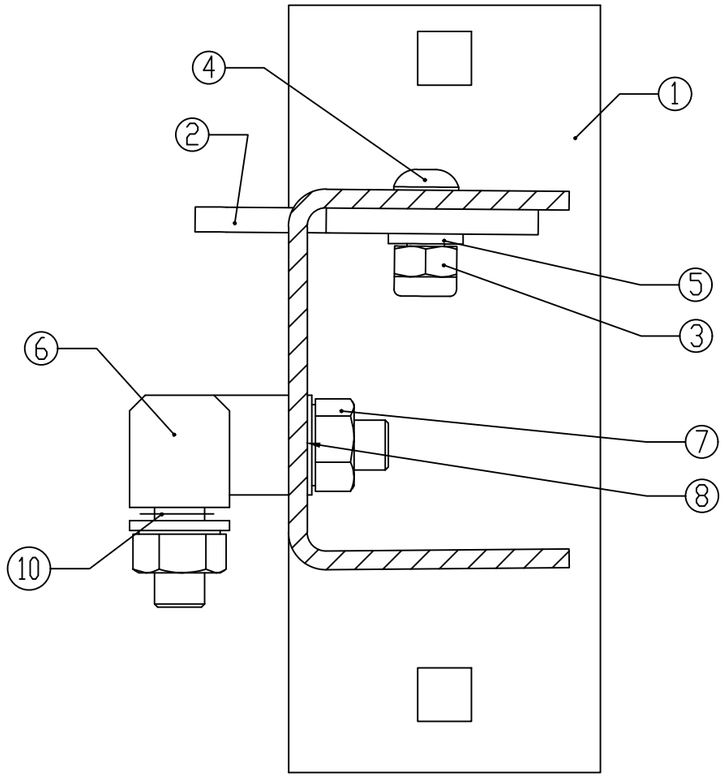

SECTION A-A
SCALE 1 : 1

	WIJZ: G	Boutlengte	20-10-2017	MG
	REV.	WIJZIGINGEN	DATUM	PAR.

Maaiveld fietsparkeren

OMSCHRIJVING: SAMENSTELLING DEURSTIJL MIDDEN

ProRail

DATUM:	21-12-1999
GETEKEND:	M.v.d.Goor
SCHAAL:	1:5
FORMAAT:	A3
WERKNR:	-
CONC/DEF:	-
GEKONTR:	-

Tolerantie Klasse: ISO 2768-m
Ruwheids Klasse:
MATEN IN MM (TENZIJ ANDERS VERMELD)
AMERIKAANSE PROJECTIE

7142-213

BLAD: 1/1

ALLE RECHTEN VOORBEHOUDEN. VERVEELVOUDIGING OF OPENBAARMAKING, GEHEEL OF GEDEELTELIJK, IS NIET TOEGESTAAN ZONDER HET SCHRIFTELIJKE TOESTEMMING VAN DE AANSPRAKELIJKE.

ALL RIGHTS ARE RESERVED. REPRODUCTION IN WHOLE OR IN PART IS PROHIBITED WITHOUT THE WRITTEN CONSENT OF THE COPYRIGHT OWNER.