
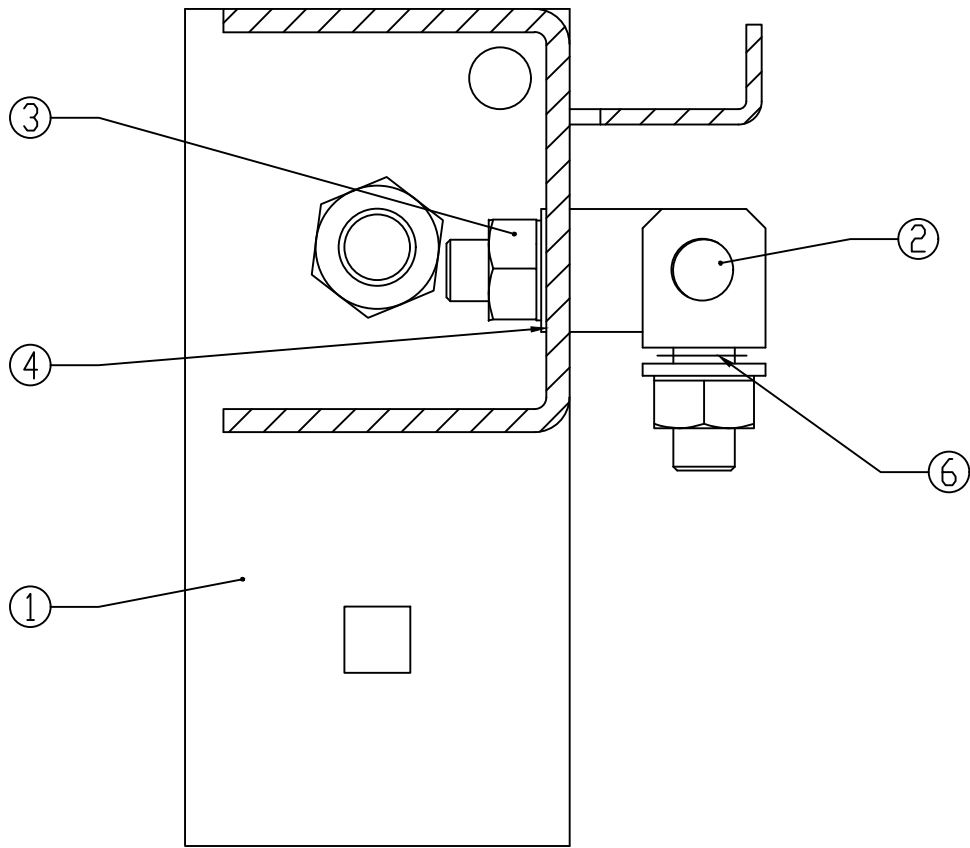


POS NR	PART NUMBER	AANTAL
1	7142-208	1
2	Scharnier V4A 1039-U26 EMKA	3
3	BORGMOER M8 DIN985-A2	3
4	SLUITRING M8 DIN125A-A2	3
5	7142-389 (Ingekort)	2
6	ELASTIEK Dmtrek 90mm	3

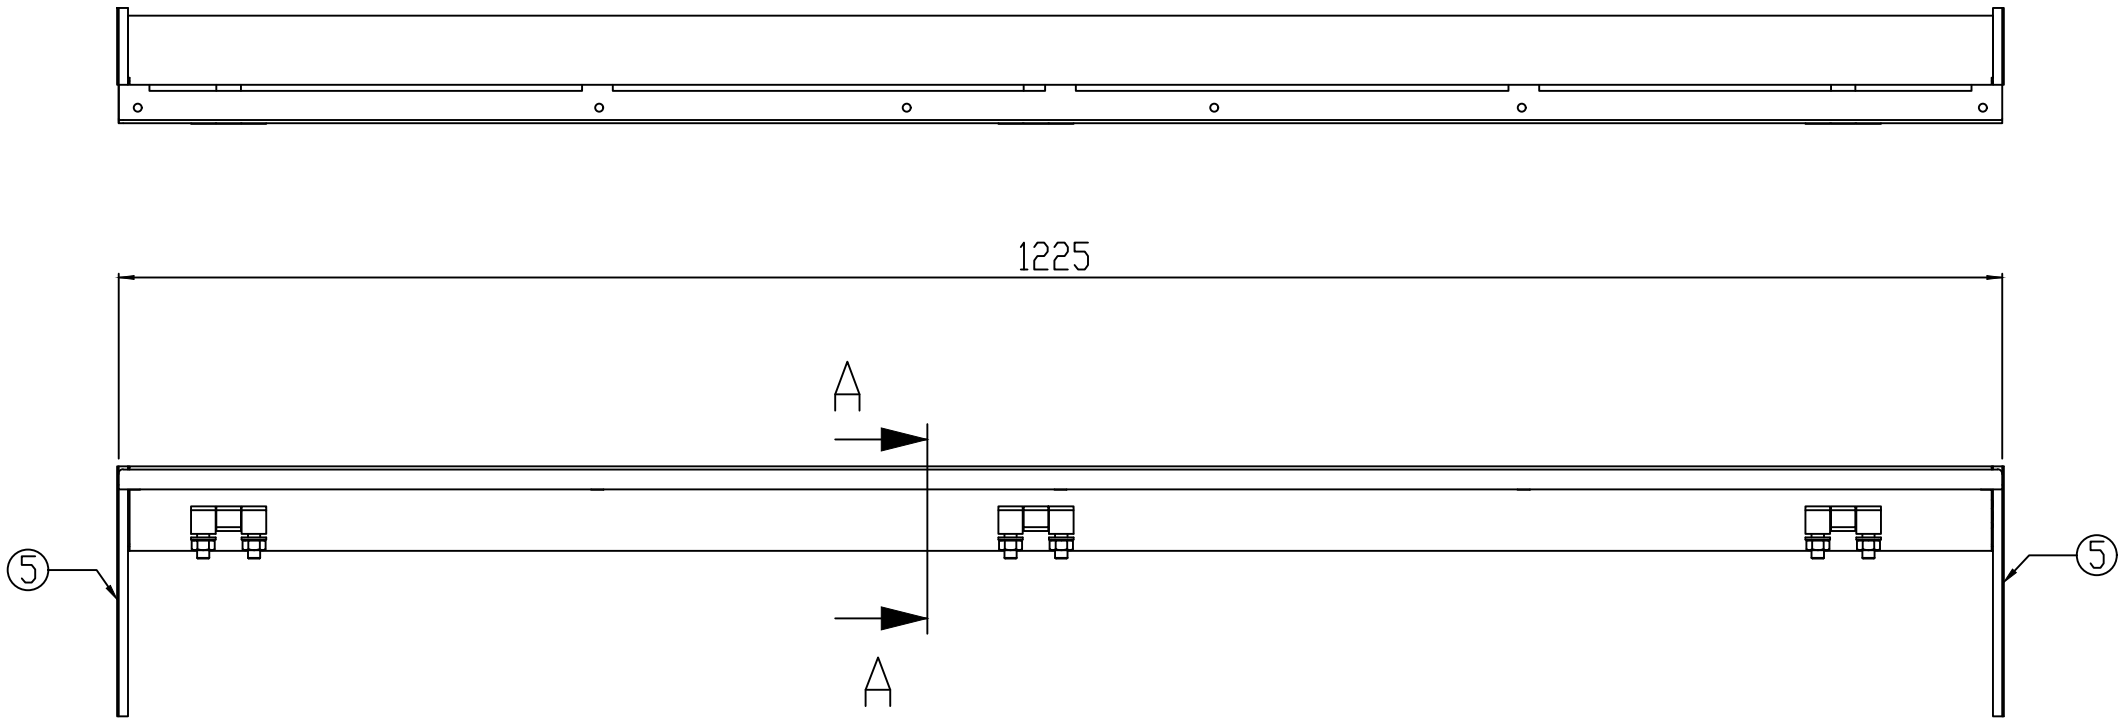

SECTION A-A
SCALE 1 : 1

	WIJZ: F	Toevoeging Pos 5	16-03-2015	MG
	REV.	WIJZIGINGEN	DATUM	PAR.
Maaiveld fietsparkeren			DATUM: 21-12-1999	
			GETEKEND: M.v.d.Goor	
OMSCHRIJVING: SAMENSTELLING DEURSTIJL EIND RECHTS	SCHAAL: 1:5			
	FORMAAT: A3			
ProRail	Tolerantie Klasse: ISO 2768-m	WERKNR:	-	
	Ruwheids Klasse:	CONC/DEF:	-	
	MATEN IN MM (TENzij anders vermeld)	GEKONTR:	-	
AMERIKAANSE PROJECTIE			7142-214	BLAD: 1/1
ALL RIGHTS ARE RESERVED. REPRODUCTION IN WHOLE OR IN PART IS PROHIBITED WITHOUT THE WRITTEN CONSENT OF THE COPYRIGHT OWNER.				