


| POS NR | PART NUMBER | Default/AANTAL |
|---|---|---|
| 1 | 7142-302 | 1 |
| 2 | 7142-205 | 1 |
| 3 | 7142-303 | 1 |
| 4 | 7142-336 | 1 |
| 5 | M8 BLINDKLINKMOER . | 6 |
| 6 | Bout M5X16 DIN933-A2 | 3 |
| 7 | Moer M5 DIN934-A2 | 3 |
| 8 | Tandveerring M5 DIN6798A-A2 | 6 |
| 9 | Blindklinknagel Ø5x12 DIN7337A RVS met RVS stift | |

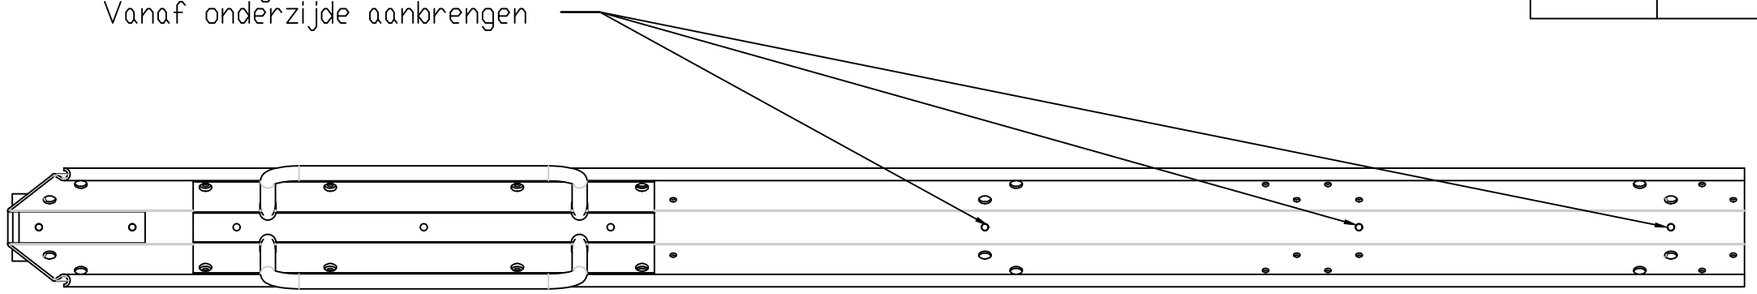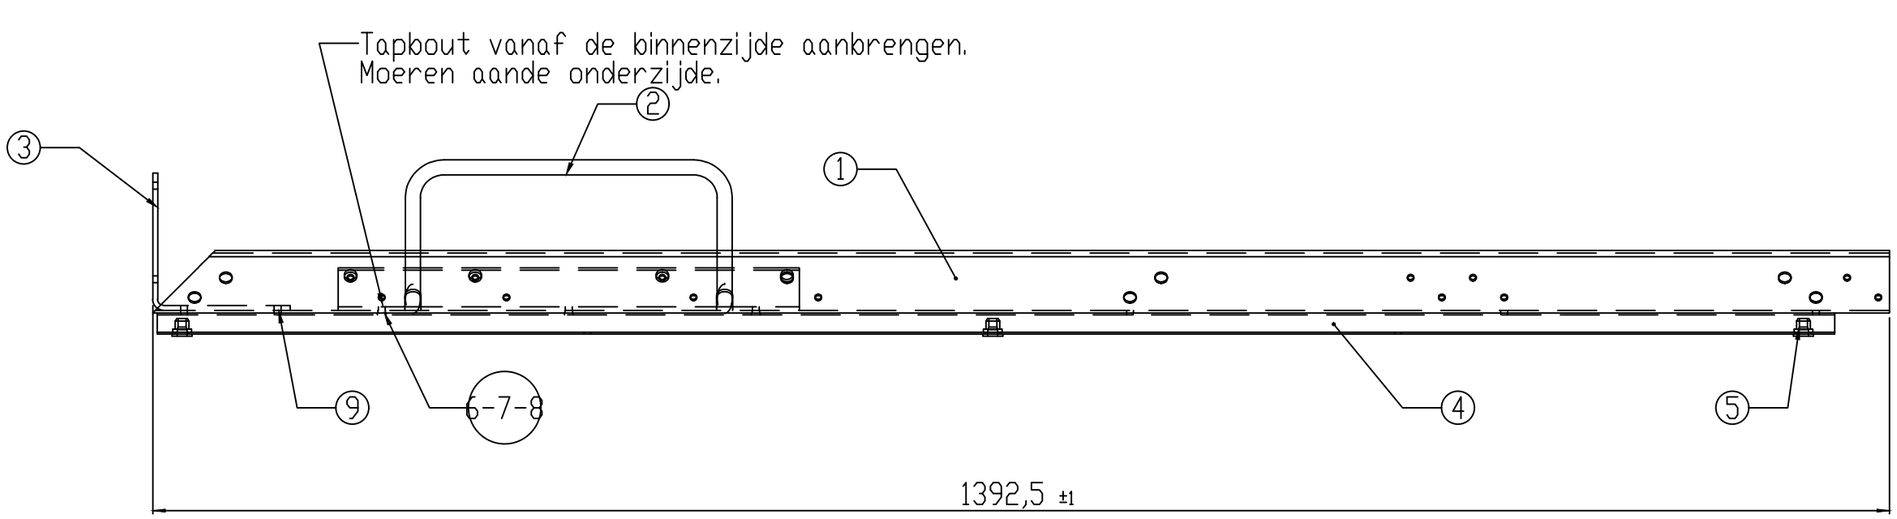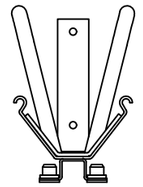

| | | | | |
|---|---|---|---|---|
| | WIJZ: H | Bevestigingsmateriaal | 11-12-2020 | MG |
| | REV. | WIJZIGINGEN | DATUM | PAR. |

Maaiveld fietsparkeren

| | |
|---|---|
| DATUM: | 21-12-199 |
| GETEKEND: | M.v.d.Goor |
| SCHAAL: | 1:5 |
| FORMAAT: | A3 |
| WERKNR: | - |
| CONC/DEF: | - |
| GEKONTR: | - |

OMSCHRIJVING: SAMENSTELLING WIELGOOT (VERTIKAAL)
Enkelzijdige kluis

ProRail

Tolerantie Klasse: ISO 2768-m
Ruwheids Klasse:
MATEN IN MM (TENZIJ ANDERS VERMELD)
AMERIKAANSE PROJECTIE

7142-215

BLAD: 1/1

ALLE RECHTEN VOORBEHOUDEN. VERVEELVOUDIGING OF OPENBAARMAKING, GEHEEL OF GEDEELTELIJK, IS NIET TOEGESTAAN ZONDER HET SCHRIFTELIJKE TOESTEMMING VAN DE AANSPRAKELIJKHEIDSTELLER.

ALL RIGHTS ARE RESERVED. REPRODUCTION IN WHOLE OR IN PART IS PROHIBITED WITHOUT THE WRITTEN CONSENT OF THE COPYRIGHT OWNER.