


POS NR	PART NUMBER	AANTAL
1	7142-369	1
2	7142-379	1
3	7142-380	1

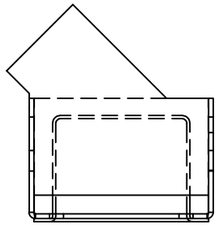

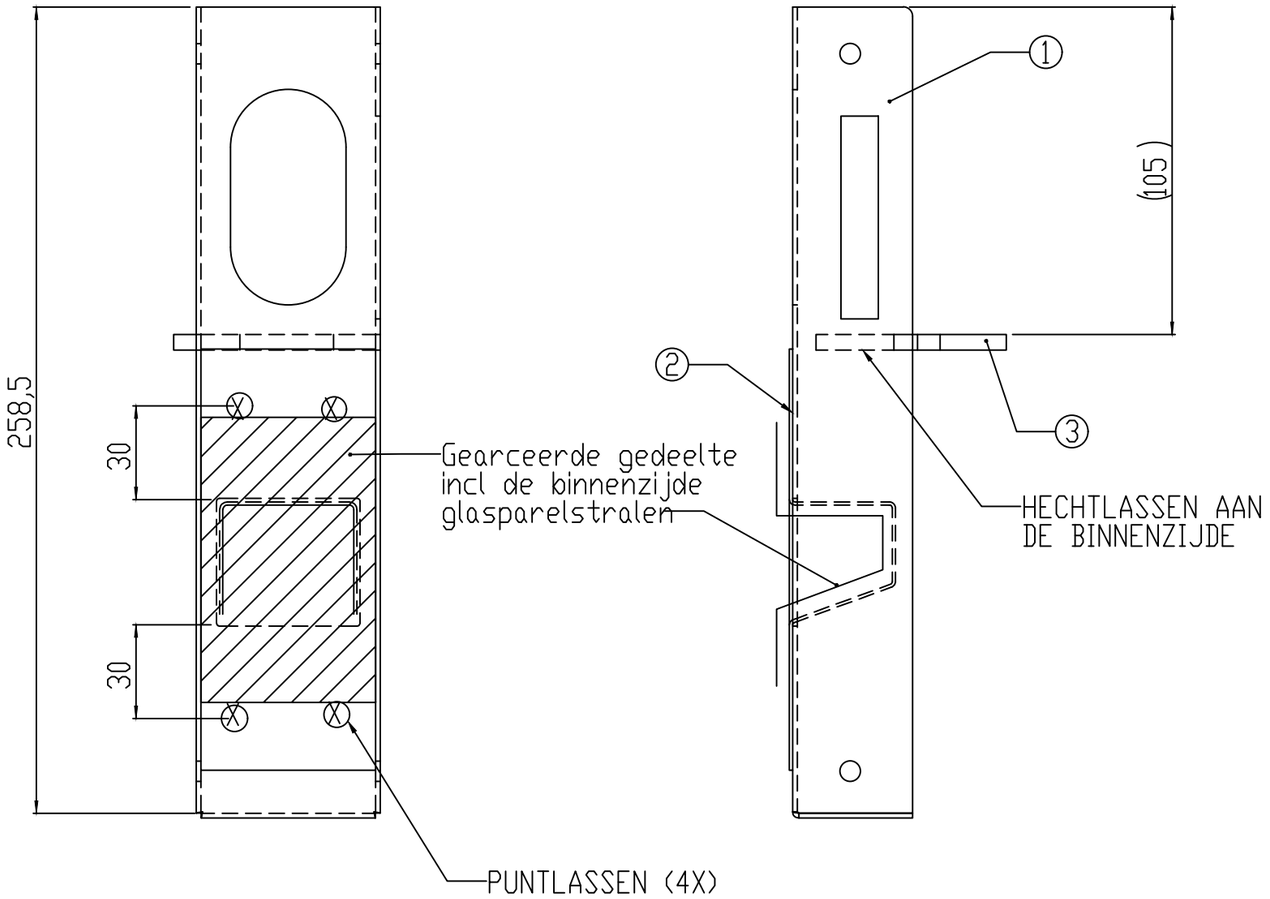

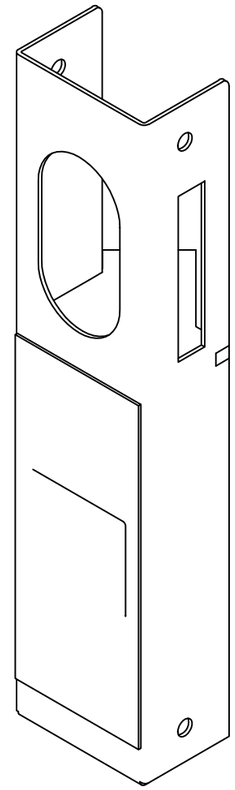

WIJZ: A	POS NR GEWIJZIGD	02-10-2000	VB
REV.	WIJZIGINGEN	DATUM	PAR.

Maaiveld fietsparkeren

DATUM:	18-08-2000
GETEKEND:	M.v.d.Goor
SCHAAL:	1:2
FORMAAT:	A3
WERKNR:	-
CONC/DEF:	-
GEKONTR:	-

OMSCHRIJVING: LASSAMENSTELLING SLOTBEHUIZING

ProRail

Tolerantie Klasse: ISO 2768-m
Ruwheids Klasse:
MATEN IN MM (TENZIJ ANDERS VERMELD)
AMERIKAANSE PROJECTIE

7142-232

BLAD: 1/1

ALLE RECHTEN VOORBEHOUDEN. VERVEELVOUDIGING OF OPENBAARMAKING, GEHEEL OF GEDEELTELIJK, IS NIET TOEGESTAAN ZONDER HET SCHRIFTELIJKE TOESTEMMING VAN DE AANSPRAKELIJKHEIDSHEER.

ALL RIGHTS ARE RESERVED. REPRODUCTION IN WHOLE OR IN PART IS PROHIBITED WITHOUT THE WRITTEN CONSENT OF THE COPYRIGHT OWNER.