
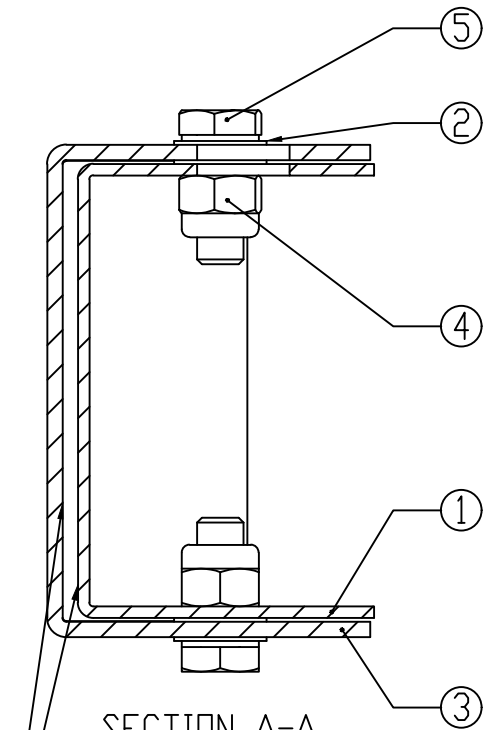
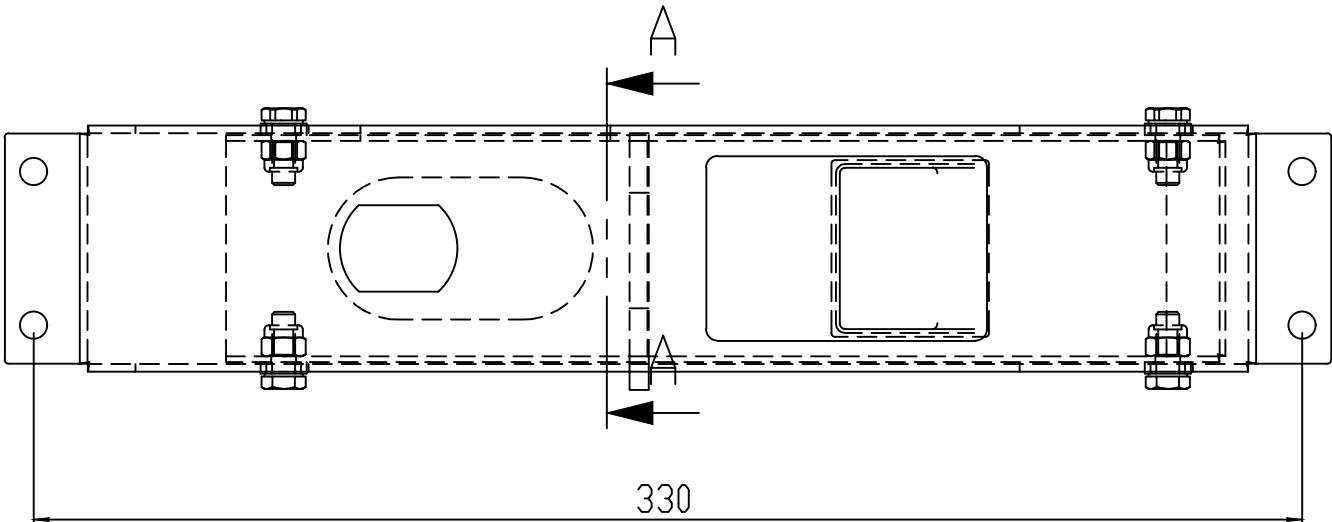


POS NR	PART NUMBER	AANTAL
1	7142-232	1
2	7142-374	4
3	7142-368	1
4	Borgmoer M6 DIN985-A2	4
5	Tapbout zesk kop RVS DIN933 A2 M6x16	4

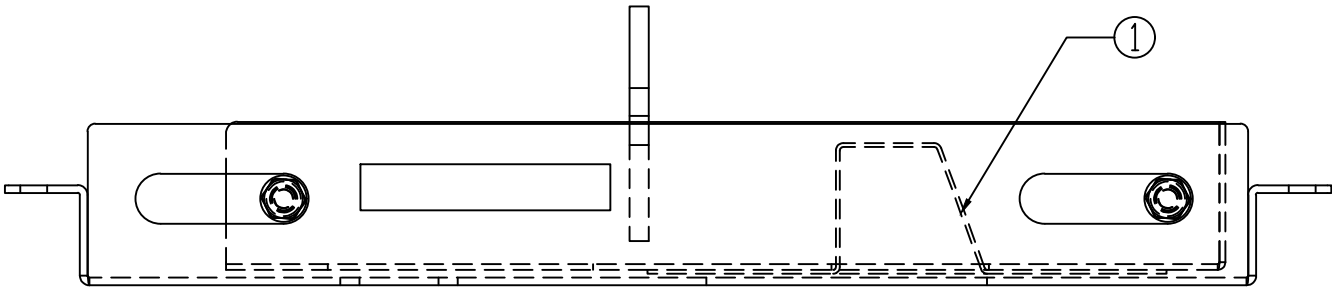

SECTION A-A
SCALE 1 : 1

MOLYCOAT TUSSEN DE TWEE DELEN
LET OP : HET GESTRAALDE GEDEELTE GEEN MOLYCOAT

	WIJZ: B	Aantal/ posnrs	03-12-2000	VB
	REV.	WIJZIGINGEN	DATUM	PAR.
Maaiveld fietsparkeren			DATUM:	25-09-2000
			GETEKEND:	M.v.d.Goor
OMSCHRIJVING: SAMENSTELLING SLOTBEHUIZING			SCHAAL:	1:2
			FORMAAT:	A3
ProRail			Tolerantie Klasse: ISO 2768-m	WERKNR: -
			Ruwheids Klasse:	CONC/DEF: -
			MATEN IN MM	GEKONTR: -
			AMERIKAANSE PROJECTIE	7142-233
				BLAD: 1/1